


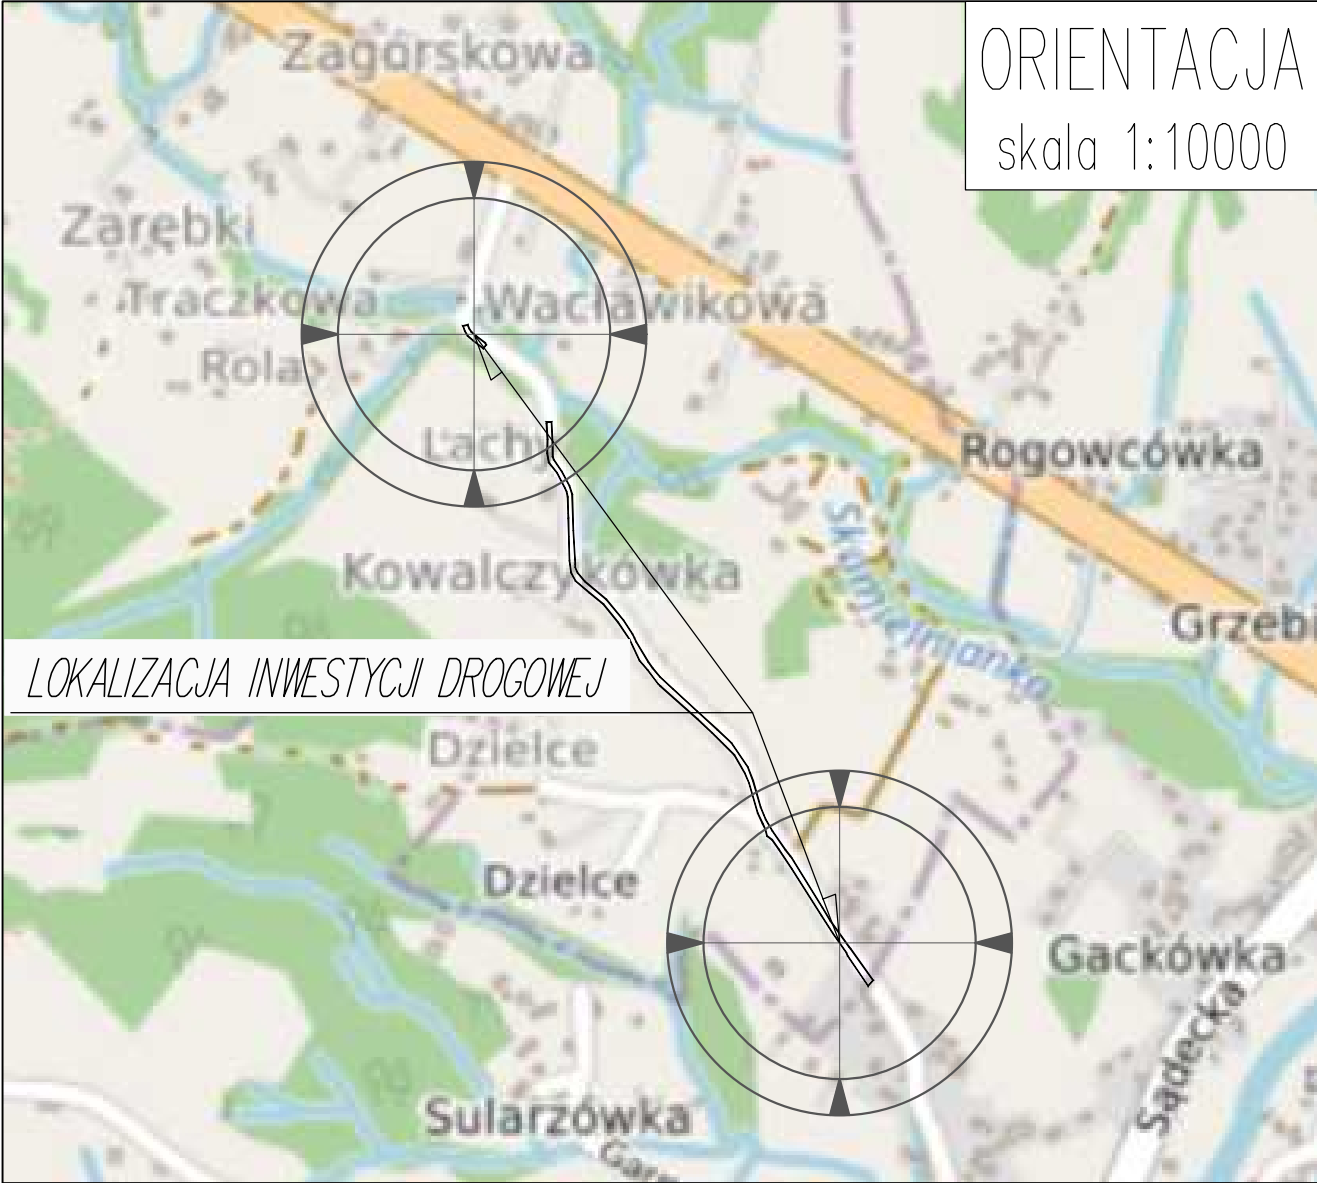

ORIENTACJA
skala 1:10000

LOKALIZACJA INWESTYCJI DROGOWEJ

Inwestor:	GMINA LUBIEŃ 32-433 LUBIEŃ 50		
Jednostka projektująca:	VIA PROJEKT mgr inż. Paweł Pulchny Głogoczów 53, 32-444 Głogoczów		 mgr inż. Paweł Pulchny
Zamierzenie	Przebudowa drogi gminnej Nr 540176K		
budowlane:	od km 0+222,00 do km 0+260,00 oraz od km 0+398,00 do km 1+280,00 w miejscowości Skomielna Biała, Gmina Lubień		
Lokalizacja:	dz. nr ewid.: 3014/4, 2919/4, 5594 obręb: Skomielna Biała 0004, jedn. ewid.: 120902_2 Lubień, powiat myślenicki, woj. małopolskie		
Rodzaj projektu:	MATERIAŁY DO ZGŁOSZENIA ROBÓT BUDOWLANYCH		
Stadium:	ZGŁOSZENIE ROBÓT	Branża:	BRANŻA DROGOWA
Tytuł rysunku:	PRZEKROJE KONSTRUKCYJNE	Kategoria obiektu:	XXV
Data:	8.2025	Skala:	1:10000
		Nr rys:	1
ZESPÓŁ PROJEKTOWY	Tytuł, imię i nazwisko	Specjalność	Podpis
Projektował:	mgr inż. Damian Kruczyński	SLK/8002/PWRD/18 drogowa	
Opracował:	mgr inż. Paweł Pulchny	drogowa	