PLAN SYTUACYJNY - stan istniejący
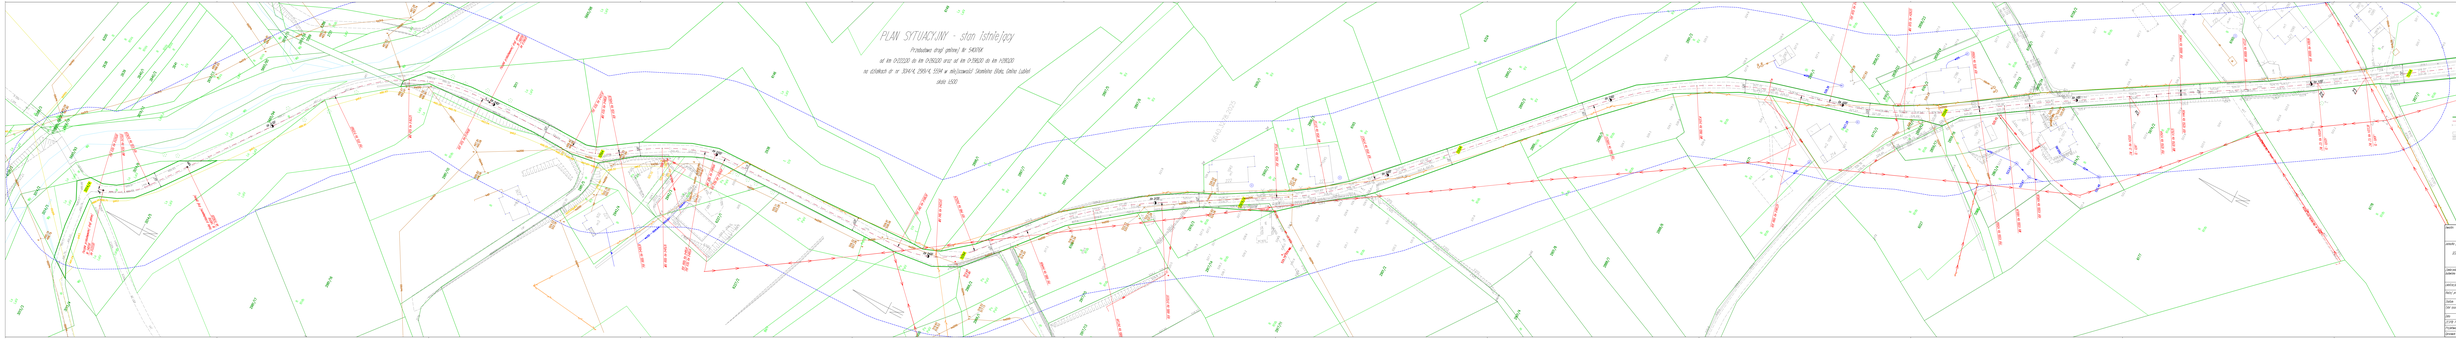
Przebudowa drogi gminnej nr 540104
od km 0+000,00 do km 0+908,00 oraz od km 0+908,00 do km 1+090,00
na działkach nr nr 3244/4, 2909/4, 3194 w miejscowości Sławkowice Górne, Gmina Lubień
skala 1:500