


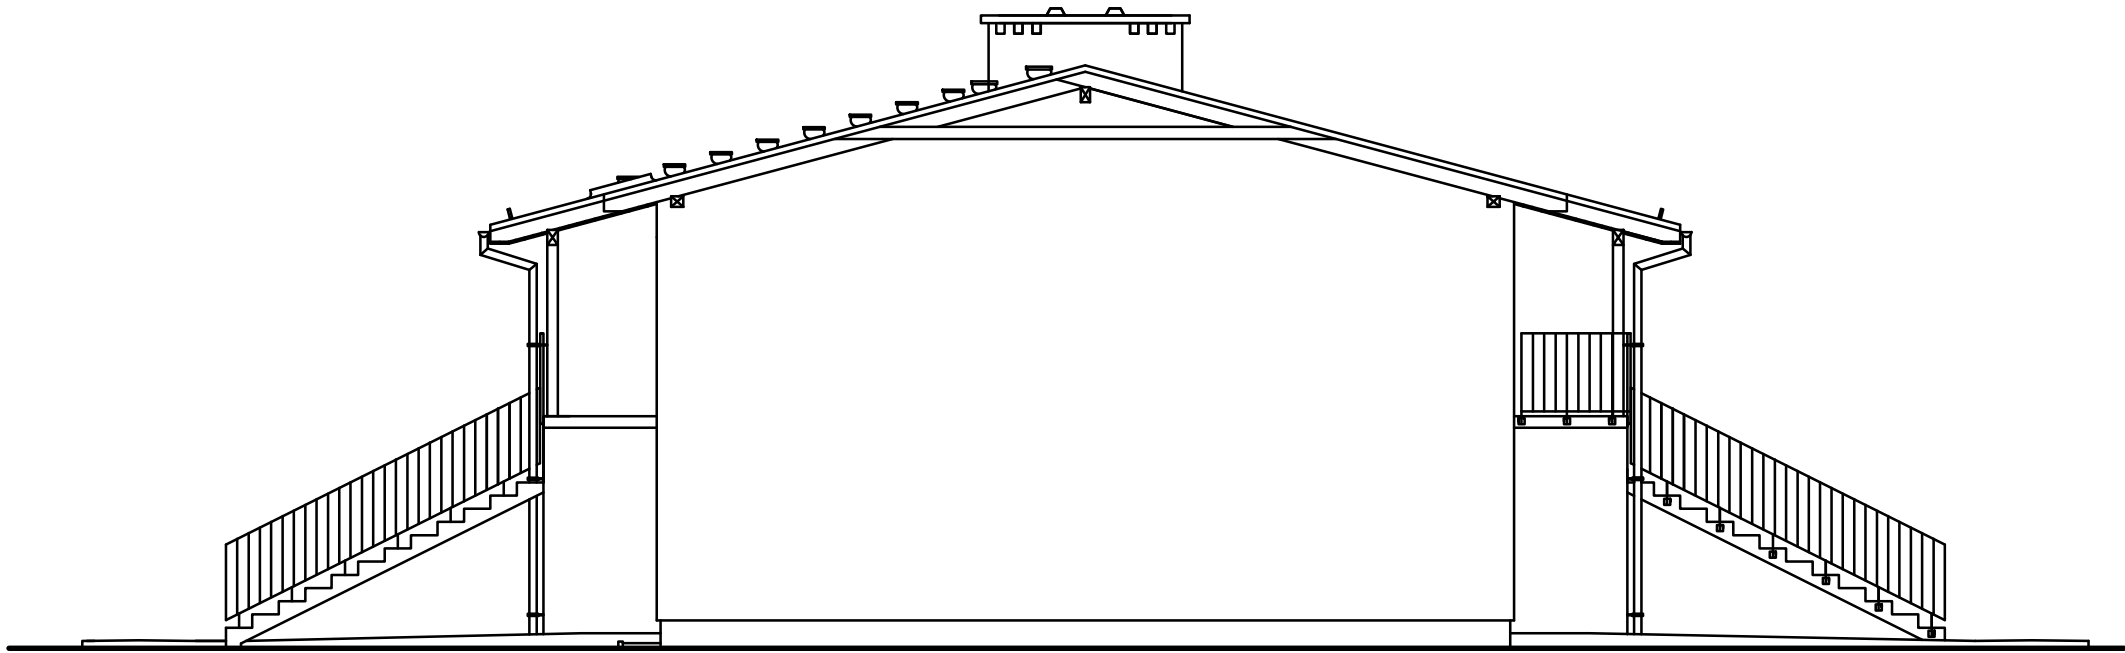

ELEWACJA WSCHODNIA

UWAGI OGÓLNE

- DACH – blacha trapezowa w kolorze grafitowym RAL 7016
- ŚCIANY ZEWNĘTRZNE – ściany tynkowane tynkiem mineralnym "baranek" w kolorze RAL 9002
- DESKI OKAPÓW – deski 25x200mm mocowane za pomocą gwoździ do krokwi, malowane lakierobejcą w kolorze zbliżonym do RAL 8028
- RYNNY – z PCV w kolorze pokrycia dachu, mocowane do okapu hakami co 50cm
- RURY SPUSTOWE – w pokrycia dachu PCV mocowane do ściany co 150cm
- PARAPETY – z blachy stalowej cynkowanej malowane w kolorze pokrycia dachowego
- COKÓŁ I KOMINY – pokryte tynkiem mozaikowym w kolorze zbliżonym do pokrycia dachu
- OKNA – PVC w kolorze białym
- DRZWI – stalowe w okleinie drewnopodobnej w kolorze ciemny orzech



ELEWACJA POŁUDNIOWA

WEDA Sp. z o.o. ul. Osiedlowa 9, 13-300 Pacółtowo, Tel. 503 358 441 e-mail: kr.sobczak@wp.pl		
INWESTOR:	Gmina Opoczno	
PROJEKT:	Budynek mieszkalny wielorodzinny socjalny wraz z niezbędną infrastrukturą techniczną	
ADRES:	działka nr 548/16 obręb 0009, Opoczno	
PROJEKTANT:	SPRAWDZAJĄCY: mgr inż. arch. Krzysztof Zakrzewski GPI.7342/135/TO/94	
RYSUNEK:	Elewacje	BRANŻA: Architektura
DATA:	10.2023r.	NR RYSUNKU: A6
SKALA:	1:100	