


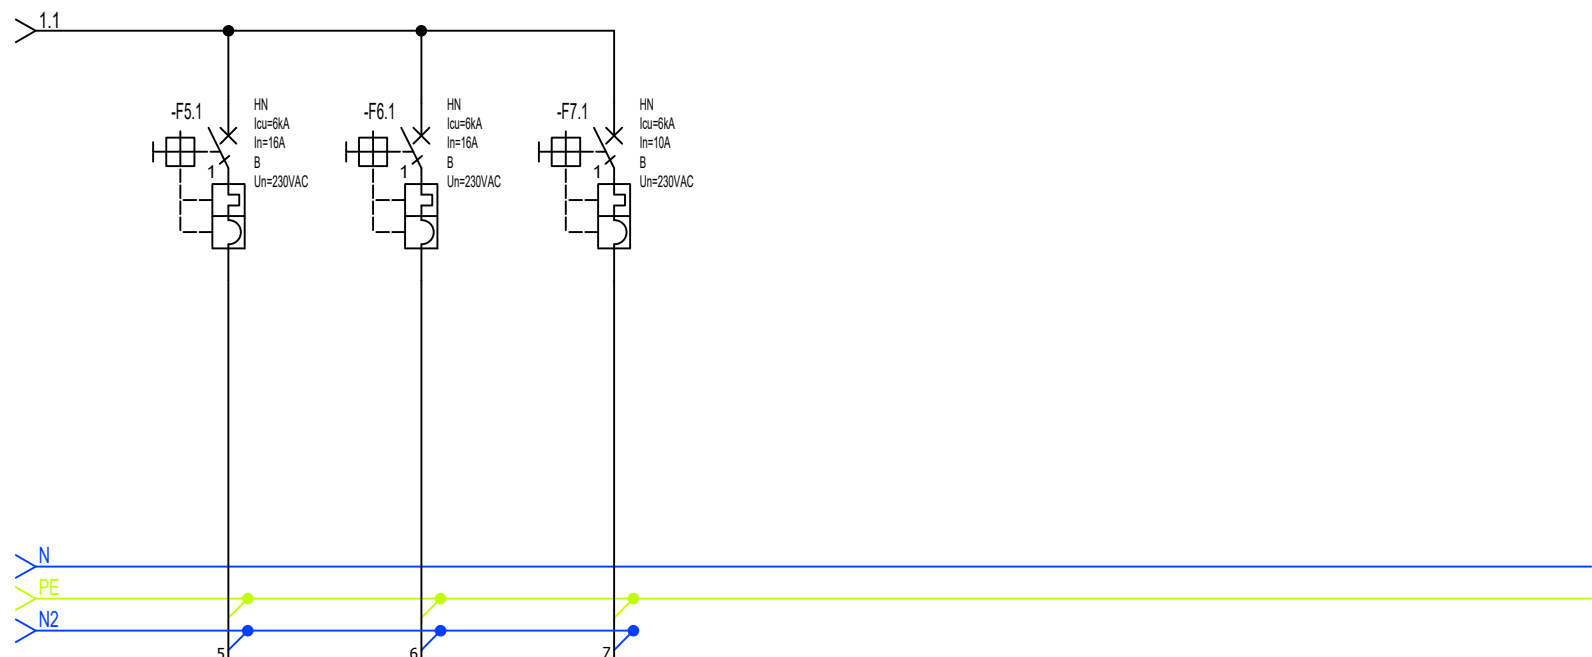

TB-S23 - arkusz 2	Gniazda_TV N2HX-J 3x2,5mm2	Gniazda_Porzadkowe N2HX-J 3x2,5mm2	Oswietlenie-AW+Podstawowe N2HX-J 3x1,5/4x1,5mm2			
TB-S24 - arkusz 2	Gniazda_TV Rezerwa	Gniazda_Porzadkowe N2HX-J 3x2,5mm2	Oswietlenie N2HX-J 3x1,5/4x1,5mm2			
TB-S21 - arkusz 2	Gniazda_TV N2HX-J 3x2,5mm2	Gniazda_Porzadkowe N2HX-J 3x2,5mm2	Oswietlenie N2HX-J 3x1,5/4x1,5mm2			
TB-S20 - arkusz 2	Gniazda_TV N2HX-J 3x2,5mm2	Gniazda_Porzadkowe N2HX-J 3x2,5mm2	Oswietlenie N2HX-J 3x1,5/4x1,5mm2			
TB-S19 - arkusz 2	Gniazda_TV N2HX-J 3x2,5mm2	Gniazda_Porzadkowe N2HX-J 3x2,5mm2	Oswietlenie N2HX-J 3x1,5/4x1,5mm2			
TB-17 - arkusz 2	Gniazda_TV N2HX-J 3x2,5mm2	Gniazda_Porzadkowe N2HX-J 3x2,5mm2	Oswietlenie N2HX-J 3x1,5/4x1,5mm2			
TB-SP - arkusz 2	Gniazda_TV Rezerwa	Gniazda_Porzadkowe N2HX-J 3x2,5mm2	Oswietlenie N2HX-J 3x1,5/4x1,5mm2			

www.elektroinż.pl tel: 512 446 972 e-mail: t.dabrowski@elektroinż.pl		ELEKTROINŻ TOMASZ DĄBROWSKI		ADRES UL. ŚW. ANTONIEGO 29, 97-200 TOMASZÓW MAZ. dz. nr ewid. 279/1, OBRĘB 12	PROJEKTANT ELEKTRYKA mgr inż. Tomasz Dąbrowski upr. nr LOD/4535/PBE/21		
				INWESTOR "POWIAT TOMASZOWSKI 97-200 TOMASZÓW MAZOWIECKI, UL. ŚW. ANTONIEGO 41	PROJEKTANT SPRAWDZAJĄCY ELEKTRYKA mgr inż. Andrzej Przybył upr. nr 162/02/WŁ		
INWESTYCJA	"MODERNIZACJA INSTALACJI ELEKTRYCZNEJ W BUDYNKU A - ZSP nr 1" W TOMASZOWIE MAZOWIECKIM	RYSEK	SCHEMAT TABLICY TB-S23, TB-S24, TB-S21, TB-S20, TB-S19, TB-SP - ARKUSZ 2	BRANŻA ELEKTRYCZNA	SKALA b/s	DATA 09.2024	NR E.20.2