



II PIĘTRO




I PIĘTRO

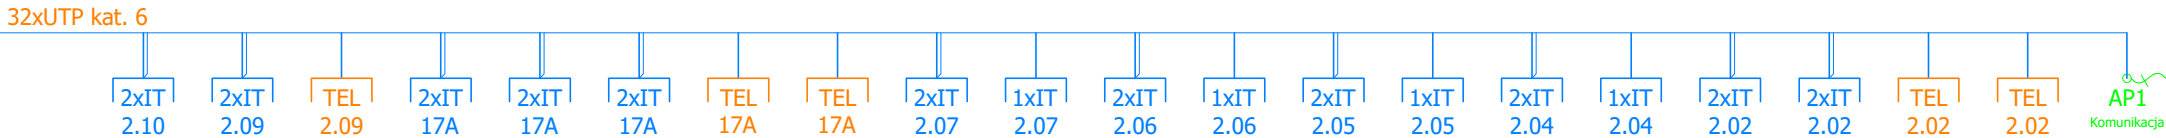

PARTER

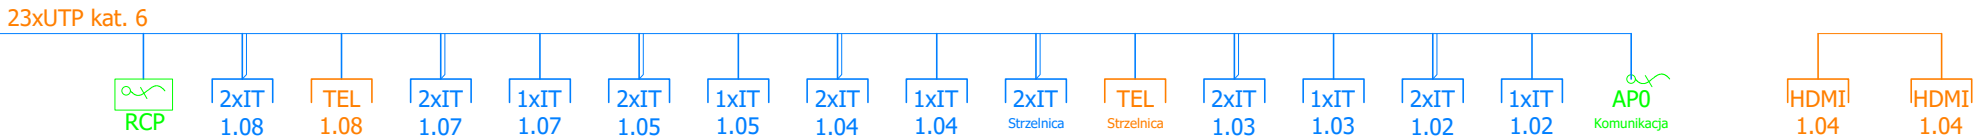

Szafa GPD

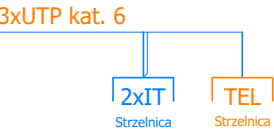

PIWNICA

Zasilanie z RG obw. 12

LEGENDA

2xIT	Gniazdo podwójne LAN 2xRJ45
1xIT	Gniazdo pojedyncze LAN 1xRJ45
TEL	Gniazdo pojedyncze LAN 1xRJ45, kompatybilne ze złączką telefoniczną RJ11
—	Przewód UTP kat. 6

www.elektroinż.pl tel: 512 446 972 e-mail: t.dabrowski@elektroinż.pl		ELEKTROINŻ TOMASZ DĄBROWSKI	ADRES UL. ŚW. ANTONIEGO 29, 97-200 TOMASZÓW MAZ. dz. nr ewid. 279/1, OBRĘB 12	PROJEKTANT ELEKTRYKA mgr inż. Tomasz Dąbrowski upr. nr LOD/4535/PBE/21			
INWESTYCJA "MODERNIZACJA INSTALACJI ELEKTRYCZNEJ W BUDYNKU A - ZSP nr 1" W TOMASZOWIE MAZOWIECKIM			INWESTOR "POWIAT TOMASZOWSKI 97-200 TOMASZÓW MAZOWIECKI, UL. ŚW. ANTONIEGO 41	PROJEKTANT SPRAWDZAJĄCY ELEKTRYKA mgr inż. ANDRZEJ PRZYBYŁ upr. nr 162/02/WŁ			
			RYSUNEK SCHEMAT INSTALACJI LAN I TELEFONICZNEJ	BRANŻA ELEKTRYCZNA	SKALA b/s	DATA 09.2024	NR E.N.6