RZUT PIWNIC

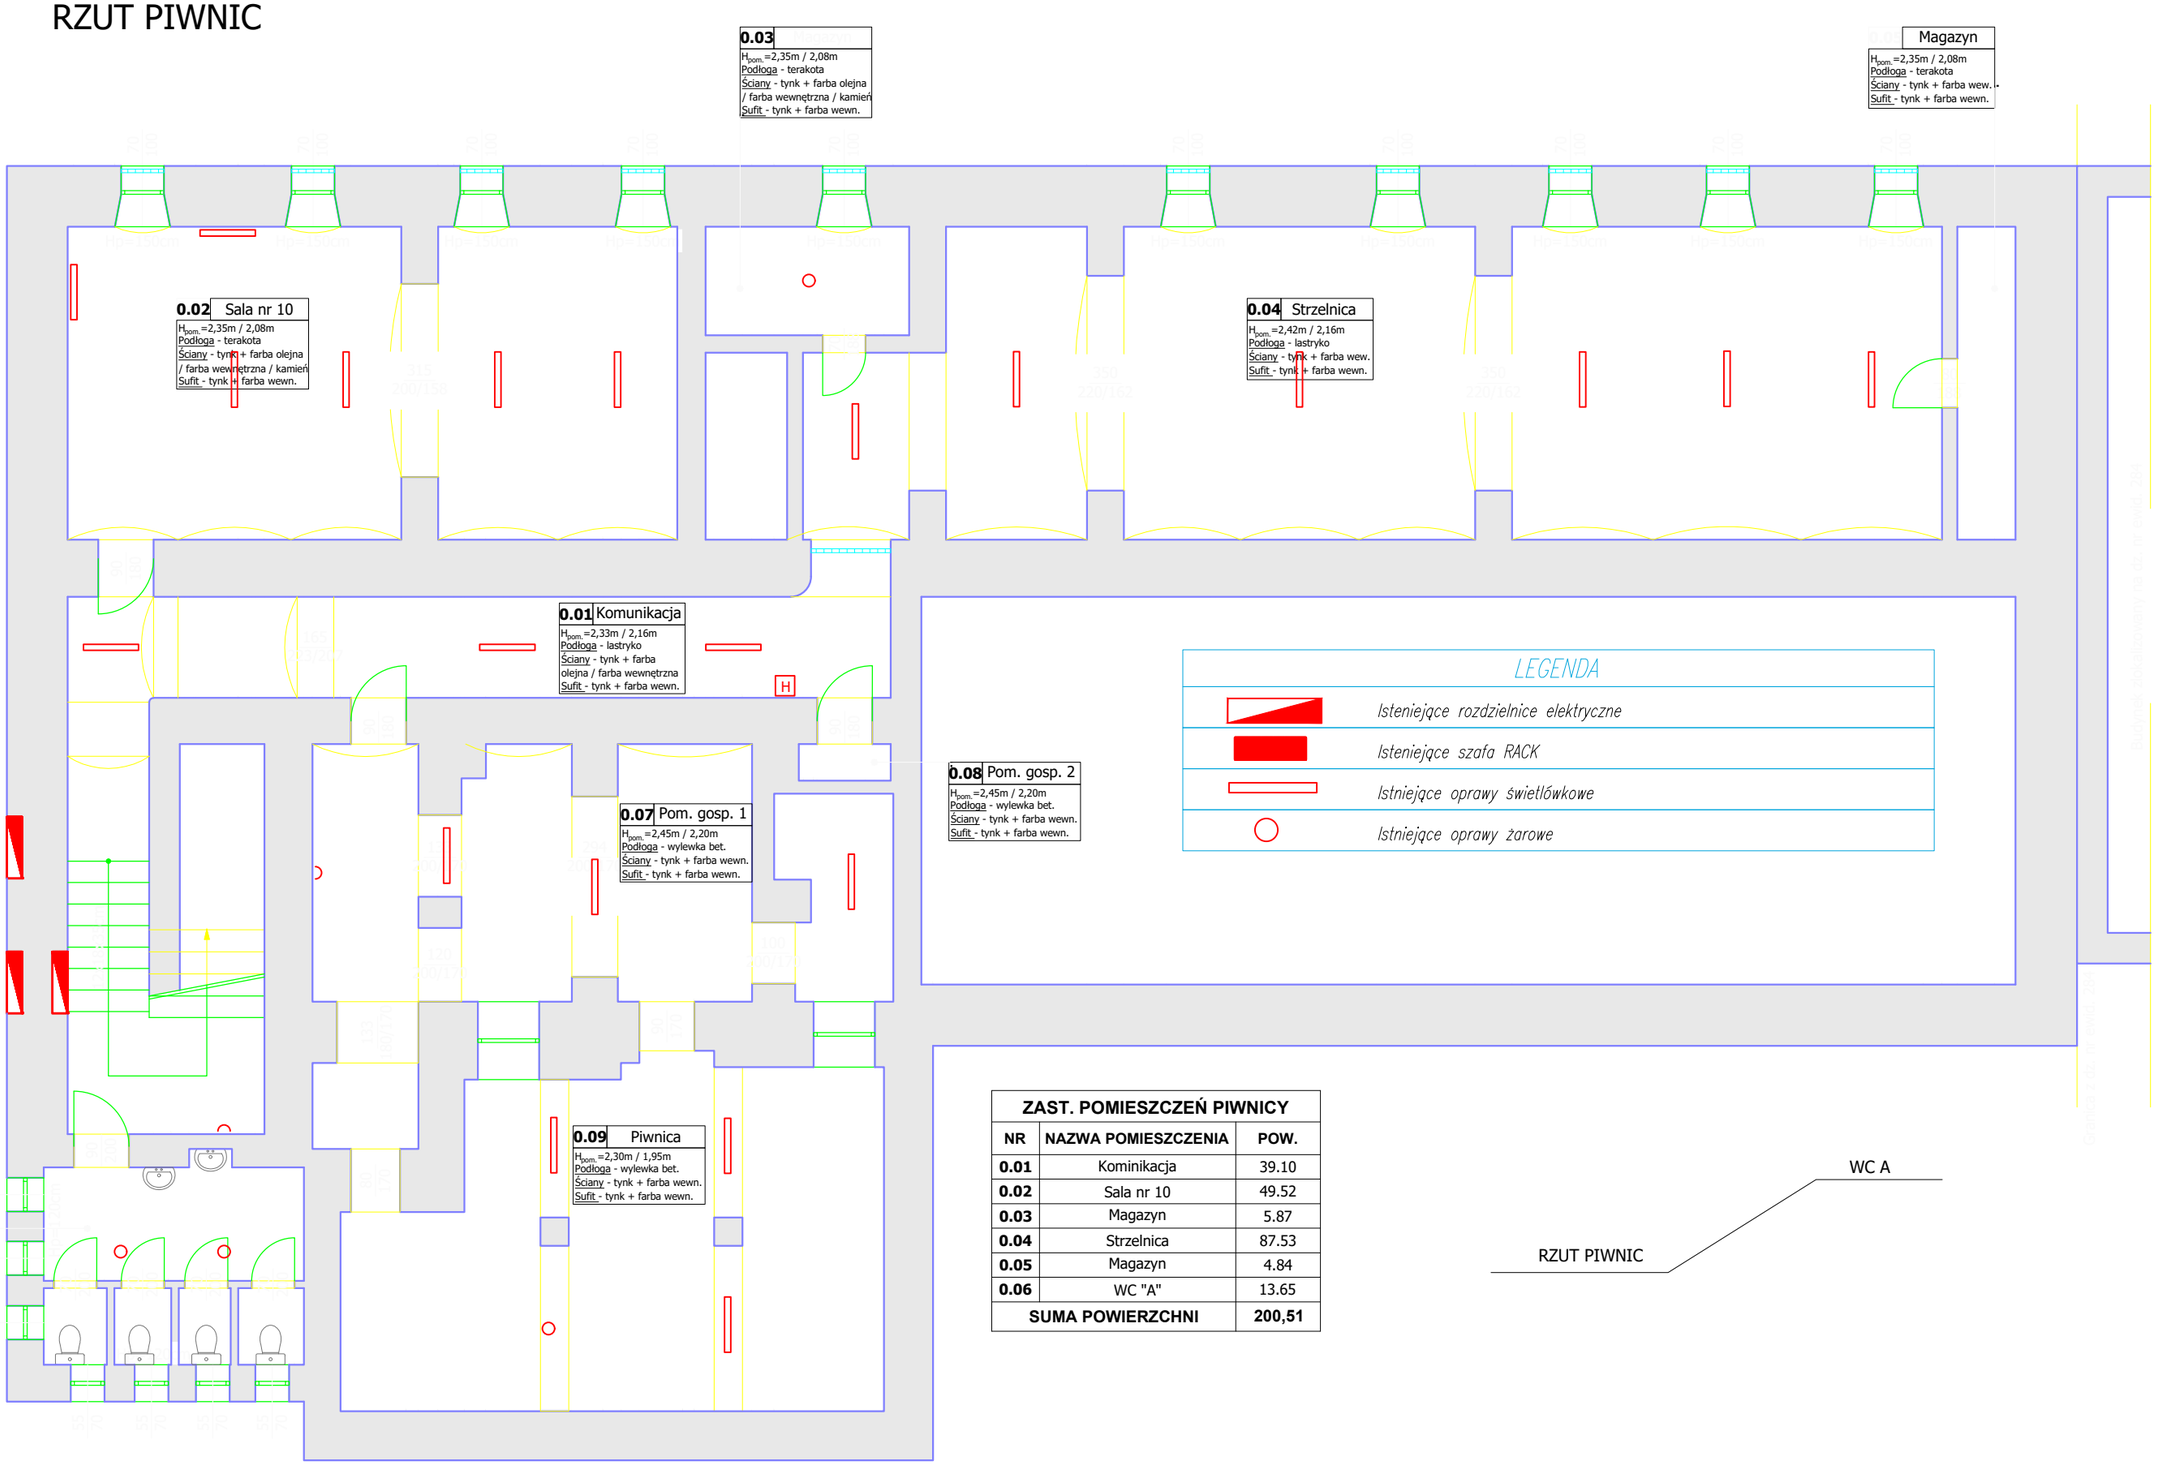

ZAST. POMIESZCZEŃ PIWNICY		
NR	**NAZWA POMIESZCZENIA**	**POW.**
0.01	Kominikacja	39.10
0.02	Sala nr 10	49.52
0.03	Magazyn	5.87
0.04	Strzelnica	87.53
0.05	Magazyn	4.84
0.06	WC "A"	13.65
SUMA POWIERZCHNI		**200,51**

WC A

RZUT PIWNIC

www.elektroinz.pl
tel: 512 446 972
e-mail: t.dabrowski@elektroinz.pl
ELEKTROINŻ
TOMASZ DĄBROWSKI

INWESTYCJA	**"MODERNIZACJA INSTALACJI ELEKTRYCZNEJ W BUDYNKU A - ZSP nr 1" W TOMASZOWIE MAZOWIECKIM**
ADRES	UL. ŚW. ANTONIEGO 29, 97-200 TOMASZÓW MAZ. dz. nr ewid. 279/1, OBRĘB 12
INWESTOR	"POWIAT TOMASZOWSKI 97-200 TOMASZÓW MAZOWIECKI, UL. ŚW. ANTONIEGO 41
RYSUNEK	**RZUT PIWNIC-INWENTARYZACJA**
PROJEKTANT ELEKTRYKA	mgr inż. Tomasz Dąbrowski upr. nr LOD/4535/PBE/21
PROJEKTANT SPRAWDZAJĄCY ELEKTRYKA	mgr inż. Andrzej Przybył upr. nr 162/02/WŁ

BRANŻA	SKALA	DATA	NR
ELEKTRYCZNA	1/100	09.2024	IN.E.1