


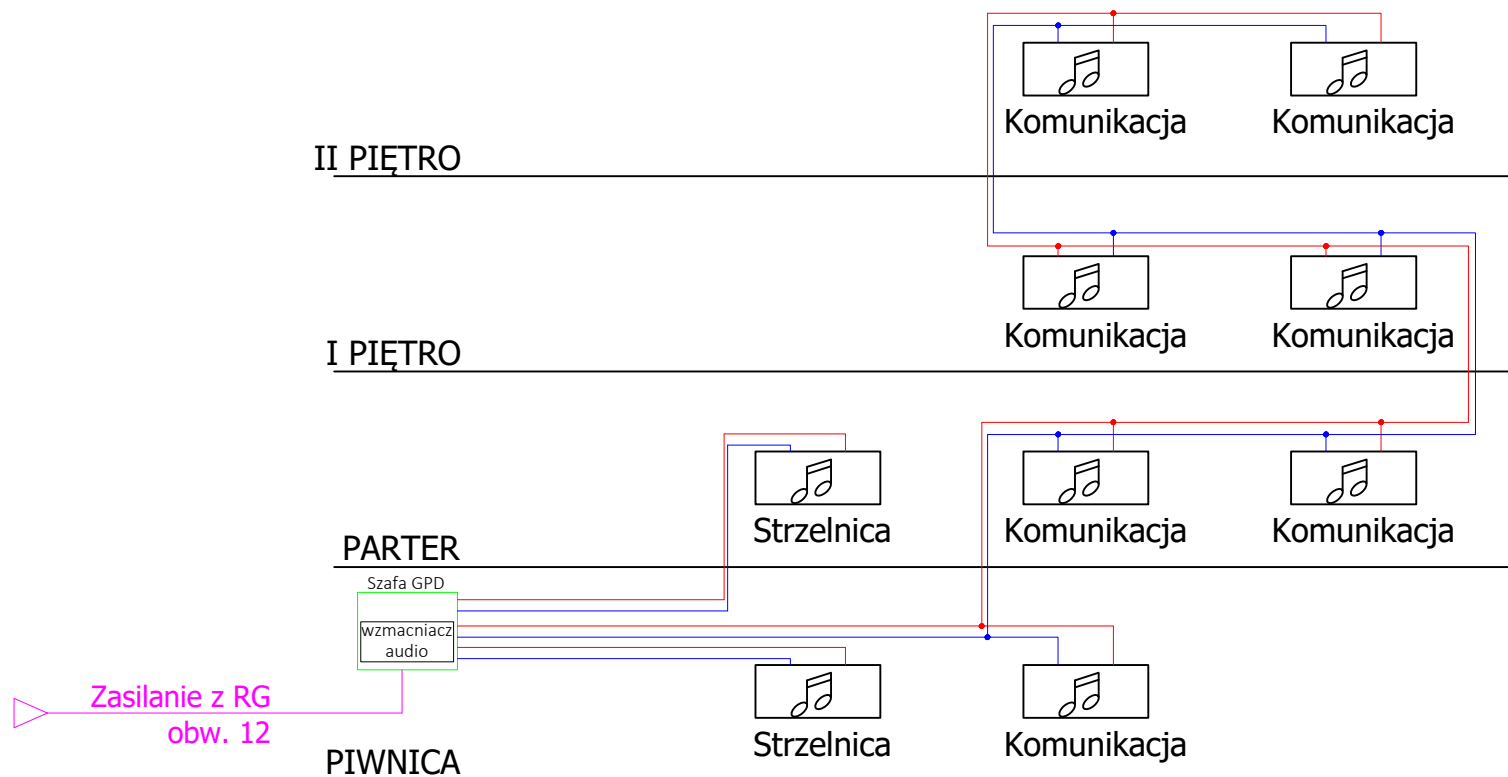

LEGENDA	
	Wzmacniacz audio 250W w szafie GPD
	Głośnik ścienny, regulacja mocy 8/15/30W (100V i 40V) max. moc muzyczna 80W
	Przewód audio 2x0,75mm ² , żyły miedziane, izolacja olejoodporna samogasnąca

www.elektroinż.pl tel: 512 446 972 e-mail: t.dabrowski@elektroinż.pl ELEKTROINŻ TOMASZ DĄBROWSKI		ADRES UL. ŚW. ANTONIEGO 29, 97-200 TOMASZÓW MAZ. dz. nr ewid. 279/1, OBRĘB 12	PROJEKTANT ELEKTRYKA mgr inż. Tomasz Dąbrowski upr. nr LOD/4535/PBE/21			
		INWESTOR "POWIAT TOMASZOWSKI 97-200 TOMASZÓW MAZOWIECKI, UL. ŚW. ANTONIEGO 41	PROJEKTANT SPRAWDZAJĄCY ELEKTRYKA mgr inż. ANDRZEJ PRZYBYŁ upr. nr 162/02/WŁ			
INWESTYCJA	"MODERNIZACJA INSTALACJI ELEKTRYCZNEJ W BUDYNKU A - ZSP nr 1" W TOMASZOWIE MAZOWIECKIM	RYSUNEK SCHEMAT INSTALACJI RADIOWĘZŁA	BRANŻA ELEKTRYCZNA	SKALA b/s	DATA 09.2024	NR E.N.10