


SZAFKA GPD

Szafa stojąca 42U 800x800

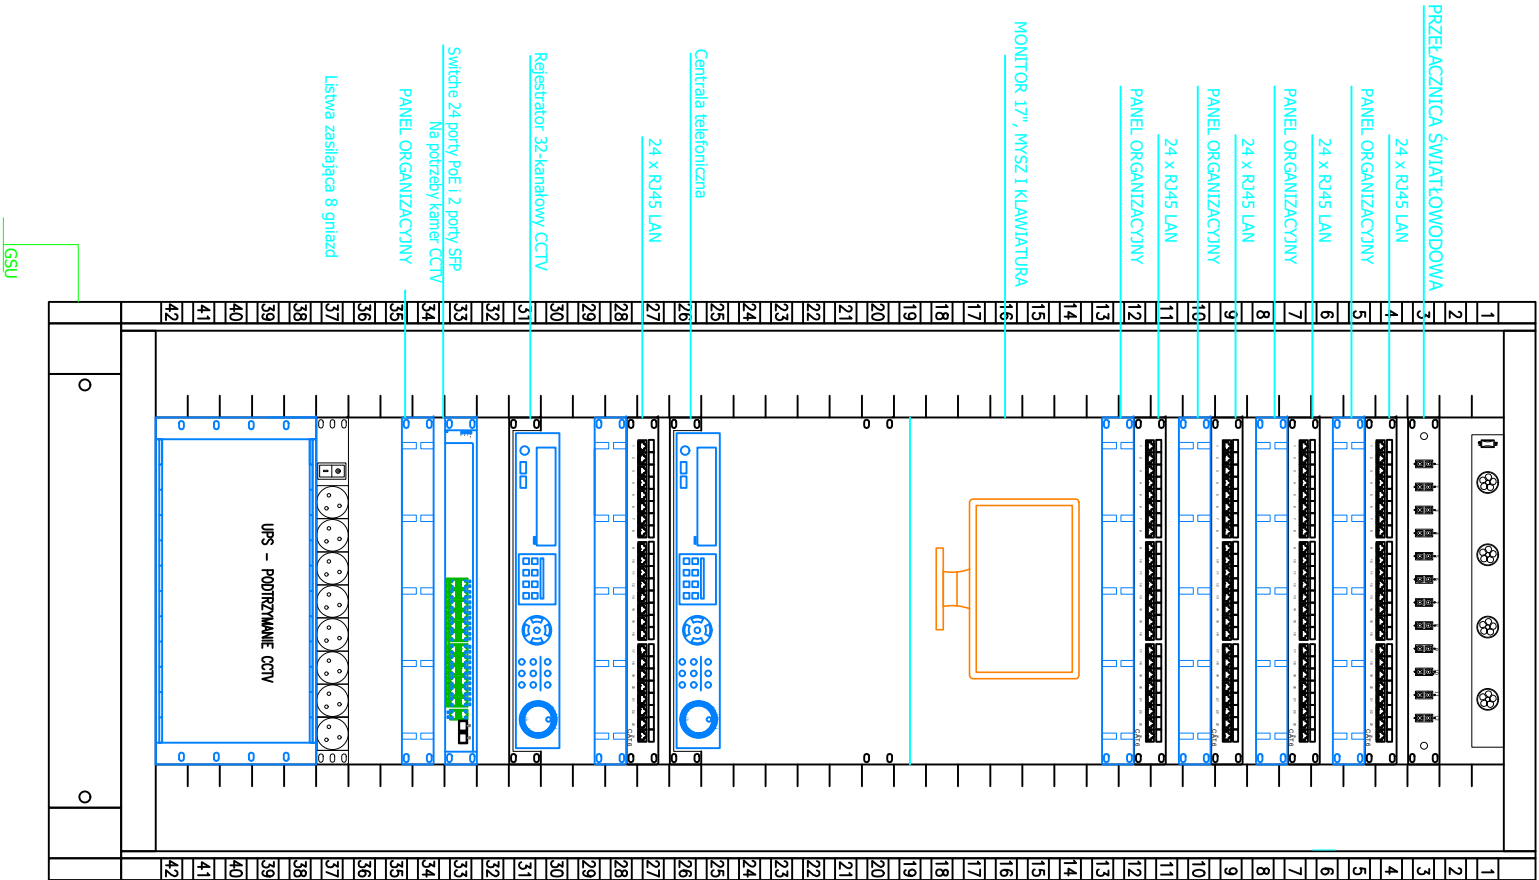

www.elektroinż.pl
tel: 512 446 972
e-mail: t.dabrowski@elektroinż.pl

ELEKTROINŻ
TOMASZ DĄBROWSKI

INWESTYCJA

"MODERNIZACJA INSTALACJI ELEKTRYCZNEJ
W BUDYNKU A - ZSP nr 1"
W TOMASZOWIE MAZOWIECKIM

ADRES

UL. ŚW. ANTONIEGO 29, 97-200 TOMASZÓW MAZ.
dz. nr ewid. 279/1, OBREB 12

INWESTOR

"POWIAT TOMASZOWSKI
97-200 TOMASZÓW MAZOWIECKI, UL. ŚW. ANTONIEGO 41

RYSunEK

WIDOK NA SZAFĘ GPD

PROJEKTANT
ELEKTRYKA

mgr inż. Tomasz Dąbrowski
upr. nr LOD/4535/PBE/21

PROJEKTANT
SPRAWDZAJĄCY
ELEKTRYKA

mgr inż. ANDRZEJ PRZYBYŁ
upr. nr 162/02/WŁ

BRANŻA

ELEKTRYCZNA

SKALA

b/s

DATA

09.2024

NR

E.N.11