RZUT II PIĘTRA

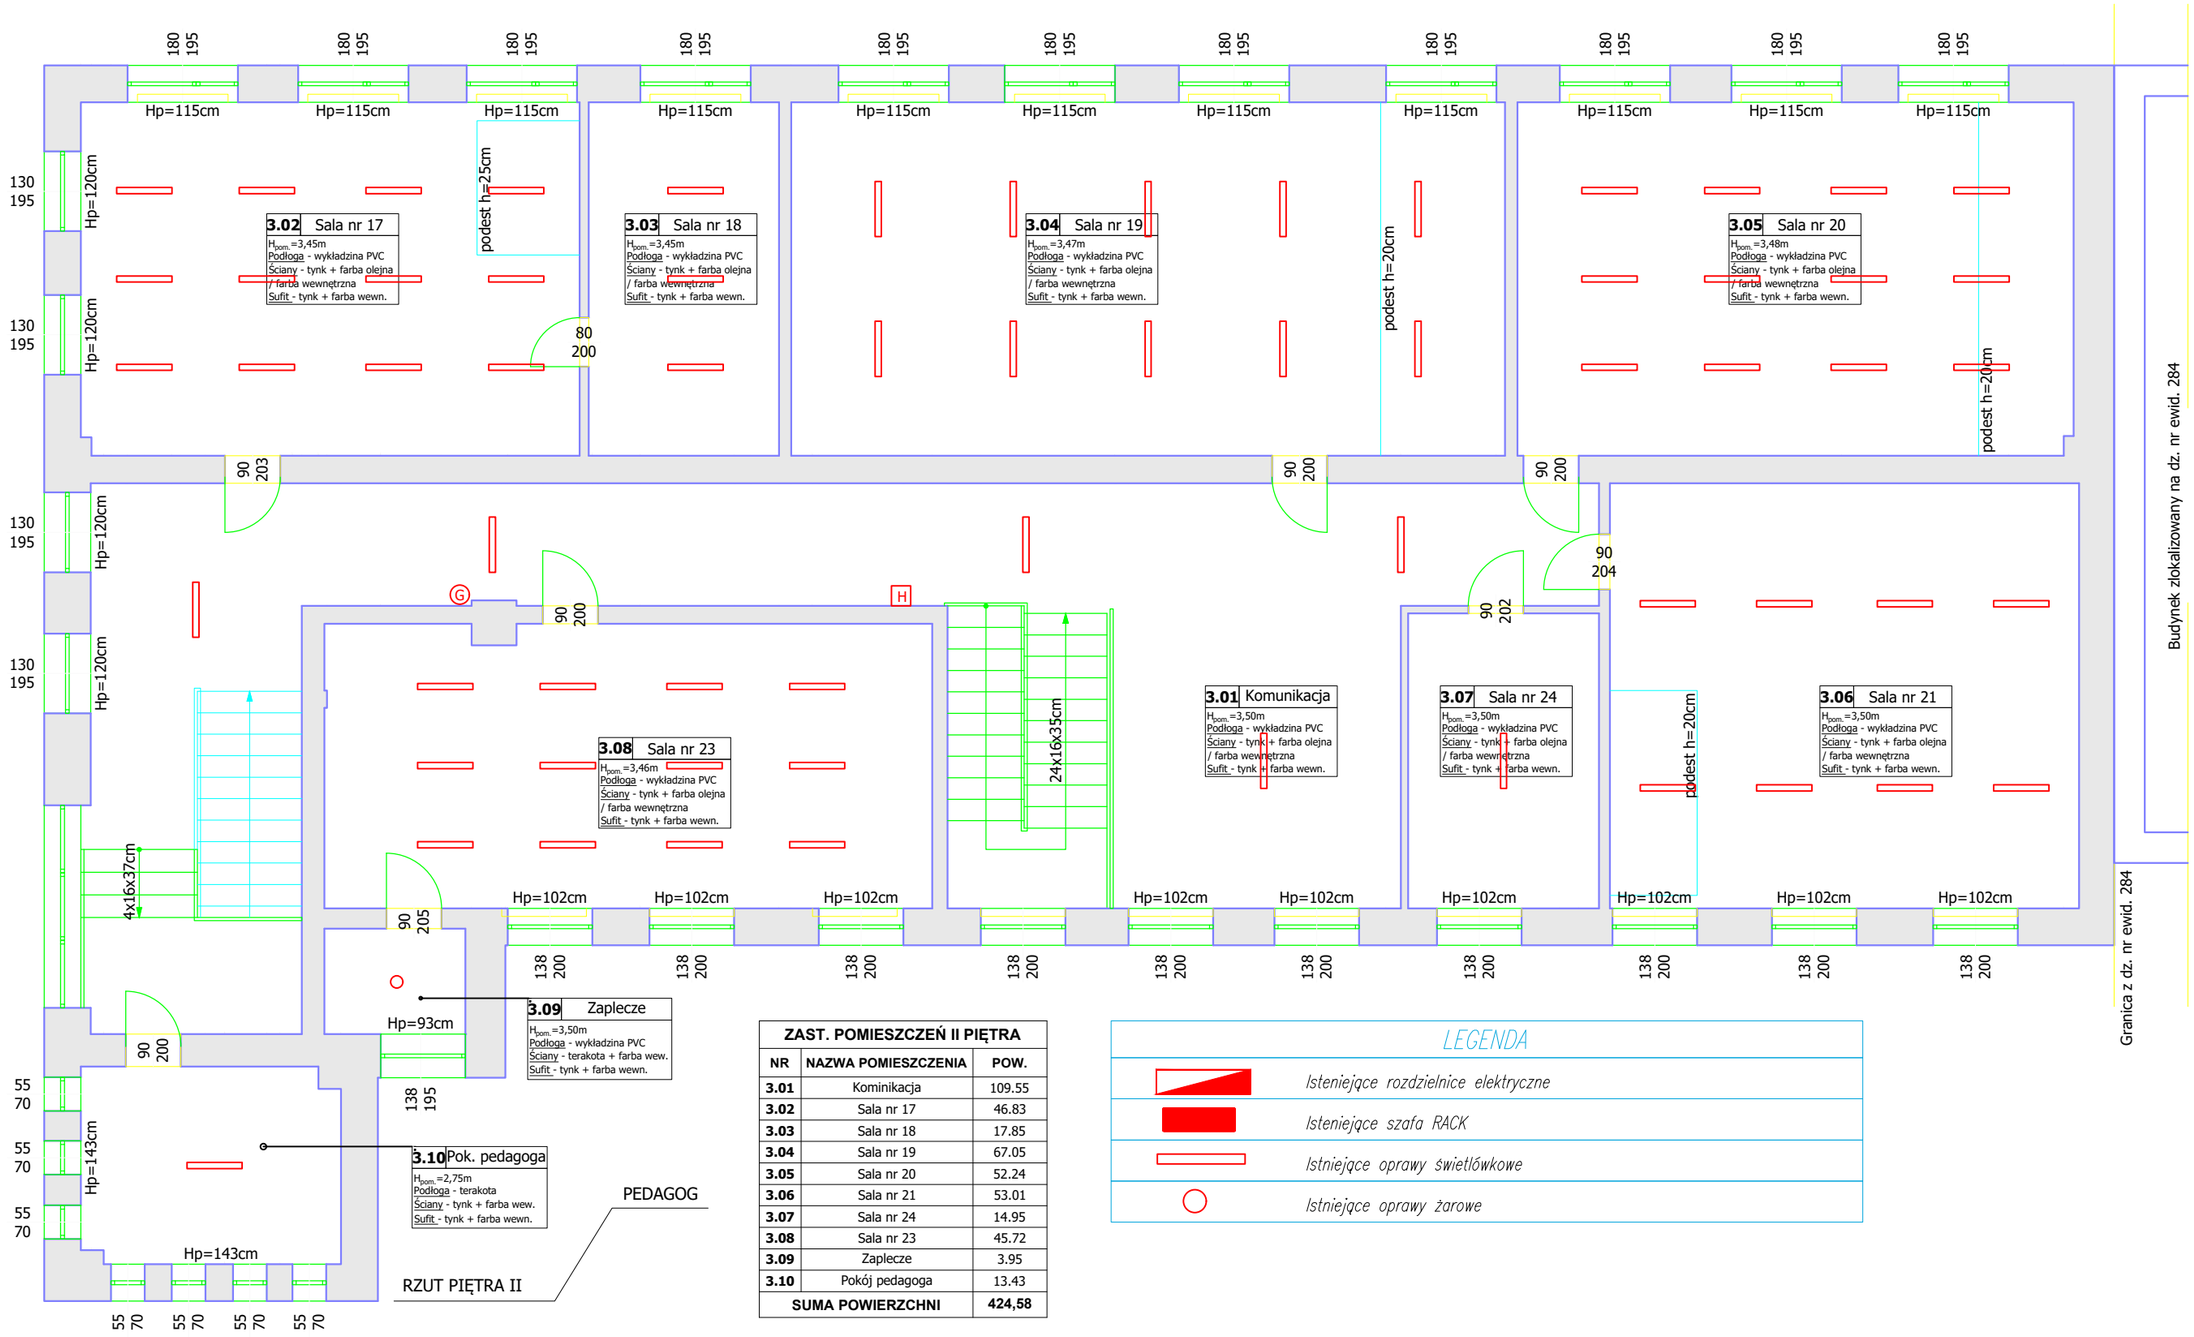

ZAST. POMIESZCZEŃ II PIĘTRA		
NR	NAZWA POMIESZCZENIA	POW.
3.01	Kominikacja	109.55
3.02	Sala nr 17	46.83
3.03	Sala nr 18	17.85
3.04	Sala nr 19	67.05
3.05	Sala nr 20	52.24
3.06	Sala nr 21	53.01
3.07	Sala nr 24	14.95
3.08	Sala nr 23	45.72
3.09	Zaplecze	3.95
3.10	Pokój pedagoga	13.43
SUMA POWIERZCHNI		424,58

LEGENDA

- Isteniejące rozdzielnice elektryczne
- Isteniejące szafa RACK
- Istniejące oprawy świetlówkowe
- Istniejące oprawy żarowe

www.elektroinz.pl
tel: 512 446 972
e-mail: t.dabrowski@elektroinz.pl
ELEKTROINŻ TOMASZ DĄBROWSKI

INWESTYCJA	"MODERNIZACJA INSTALACJI ELEKTRYCZNEJ W BUDYNKU A - ZSP nr 1" W TOMASZOWIE MAZOWIECKIM
ADRES	UL. ŚW. ANTONIEGO 29, 97-200 TOMASZÓW MAZ. dz. nr ewid. 279/1, OBRĘB 12
INWESTOR	"POWIAT TOMASZOWSKI 97-200 TOMASZÓW MAZOWIECKI, UL. ŚW. ANTONIEGO 41
RYSUNEK	RZUT II PIĘTRA-INWENTARYZACJA
PROJEKTANT ELEKTRYKA	mgr inż. Tomasz Dąbrowski upr. nr LOD/4535/PBE/21
PROJEKTANT SPRAWDZAJĄCY ELEKTRYKA	mgr inż. Andrzej Przybył upr. nr 162/02/Wł.

BRANŻA	SKALA	DATA	NR
ELEKTRYCZNA	1/100	09.2024	IN.E.4