RZUT I PIĘTRA

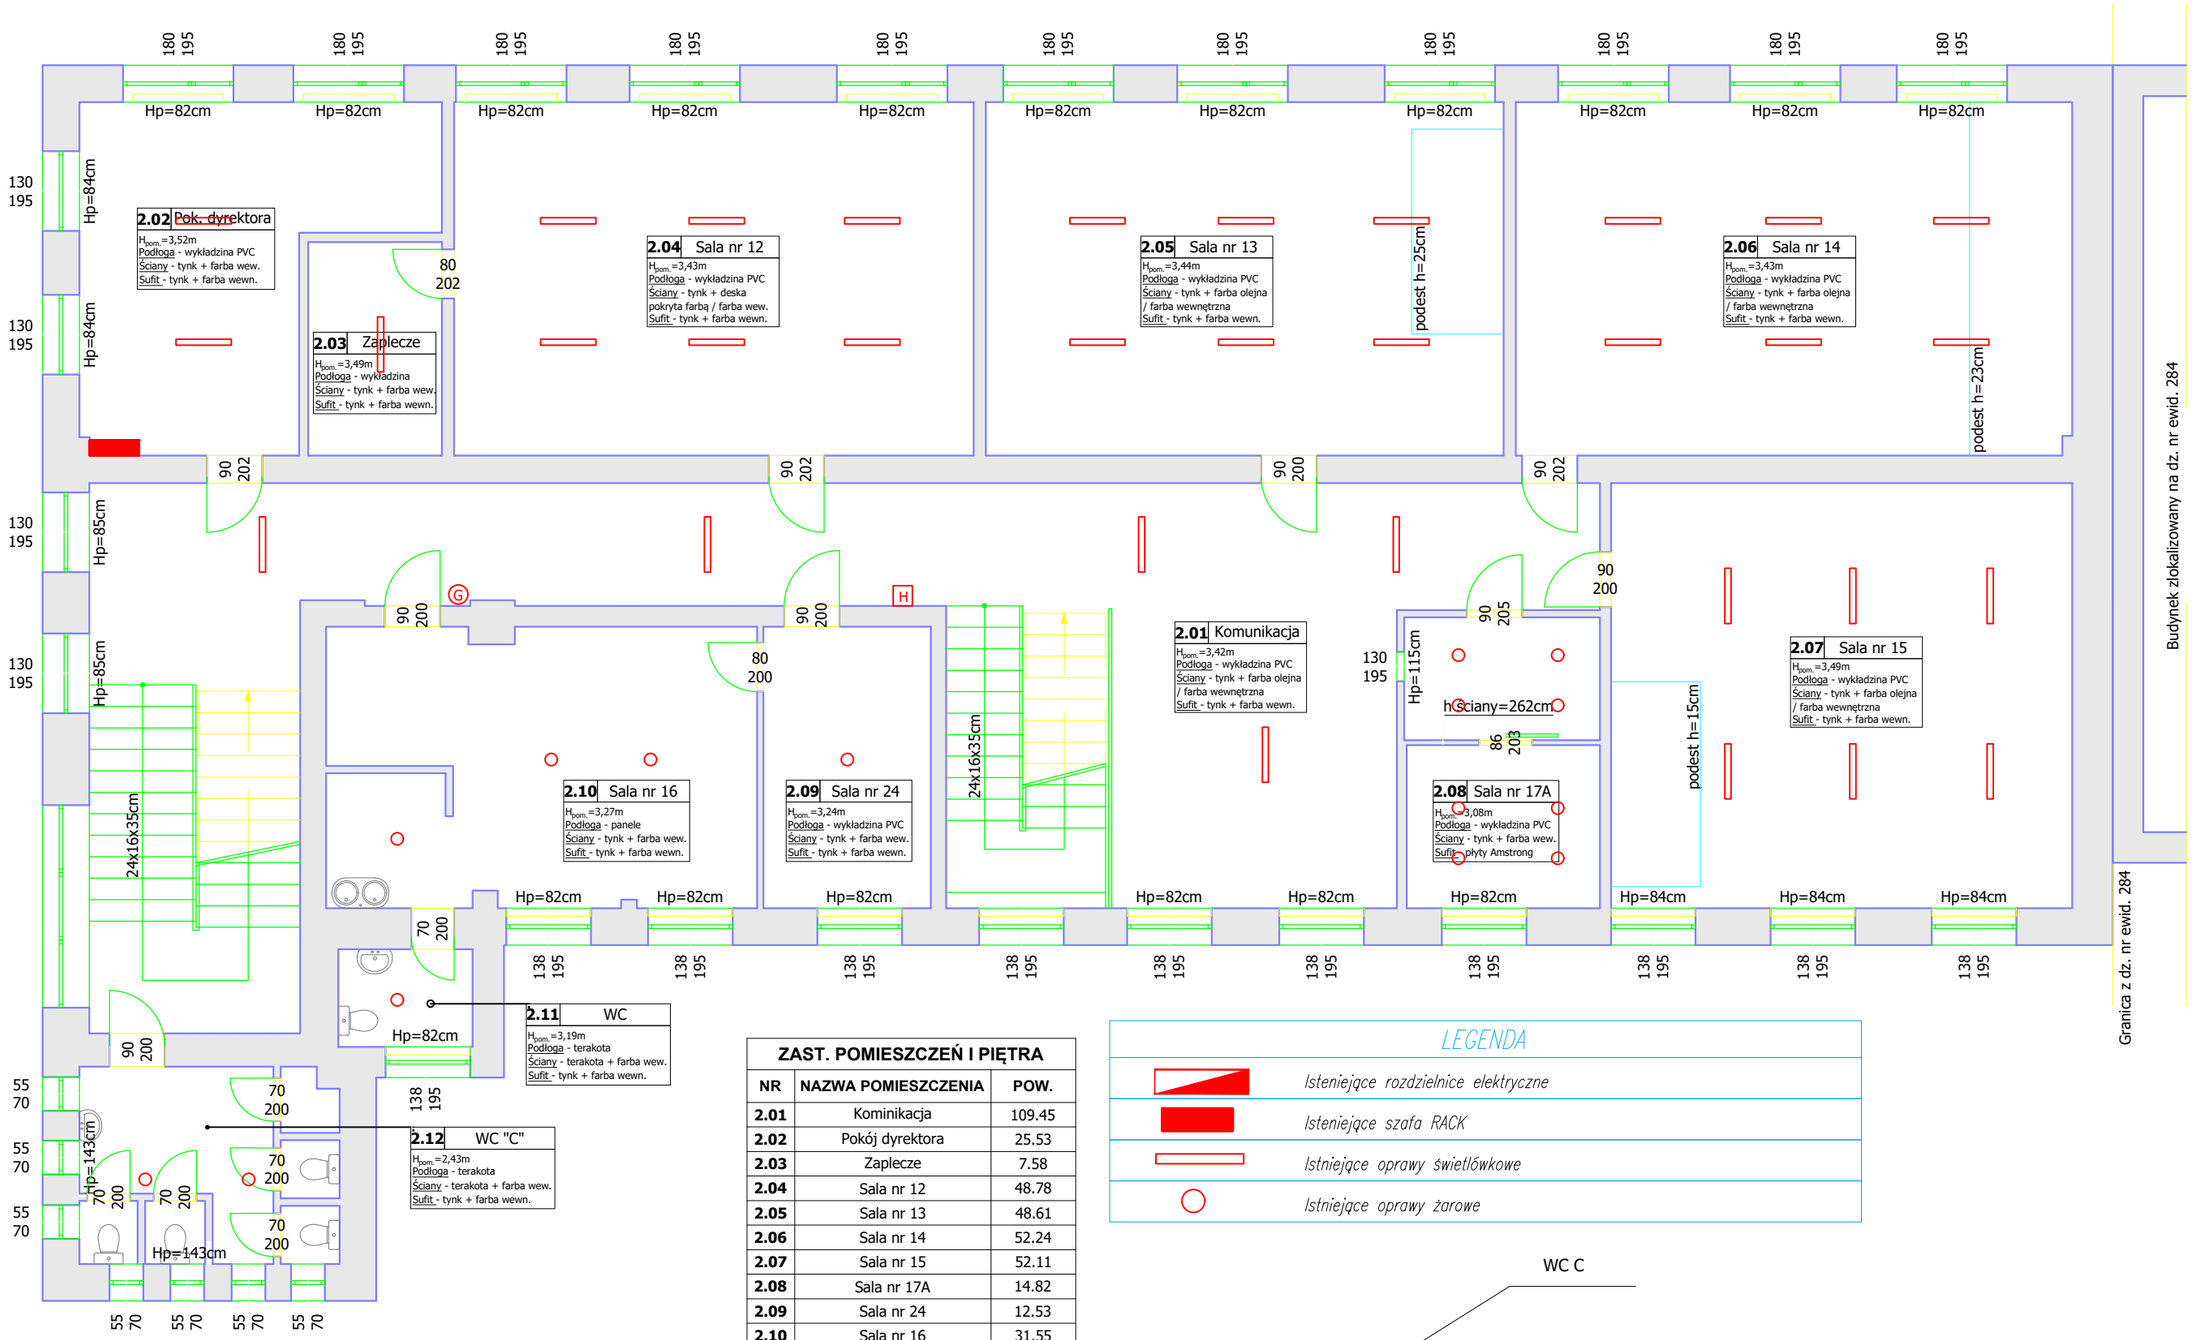

ZAST. POMIESZCZEŃ I PIĘTRA		
NR	NAZWA POMIESZCZENIA	POW.
2.01	Kominikacja	109.45
2.02	Pokój dyrektora	25.53
2.03	Zaplecze	7.58
2.04	Sala nr 12	48.78
2.05	Sala nr 13	48.61
2.06	Sala nr 14	52.24
2.07	Sala nr 15	52.11
2.08	Sala nr 17A	14.82
2.09	Sala nr 24	12.53
2.10	Sala nr 16	31.55
2.11	WC	3.48
2.12	WC "C"	13.51
SUMA POWIERZCHNI		420,19

LEGENDA

- Isteniejące rozdzielnice elektryczne
- Isteniejące szafa RACK
- Istniejące oprawy świetlówkowe
- Istniejące oprawy żarowe

WC C

RZUT PIĘTRA I

www.elektroinz.pl
tel: 512 446 972
e-mail: t.dabrowski@elektroinz.pl
ELEKTROINŻ TOMASZ DĄBROWSKI

INWESTYCJA	"MODERNIZACJA INSTALACJI ELEKTRYCZNEJ W BUDYNKU A - ZSP nr 1" W TOMASZOWIE MAZOWIECKIM
ADRES	UL. ŚW. ANTONIEGO 29, 97-200 TOMASZÓW MAZ. dz. nr ewid. 279/1, OBRĘB 12
INWESTOR	"POWIAT TOMASZOWSKI 97-200 TOMASZÓW MAZOWIECKI, UL. ŚW. ANTONIEGO 41
RYSUNEK	RZUT I PIĘTRA-INWENTARYZACJA
PROJEKTANT ELEKTRYKA	mgr inż. Tomasz Dąbrowski upr. nr LOD/4535/PBE/21
PROJEKTANT SPRAWDZAJĄCY ELEKTRYKA	mgr inż. Andrzej Przybył upr. nr 162/02/WŁ
BRANŻA	ELEKTRYCZNA
SKALA	1/100
DATA	09.2024
NR	IN.E.3