


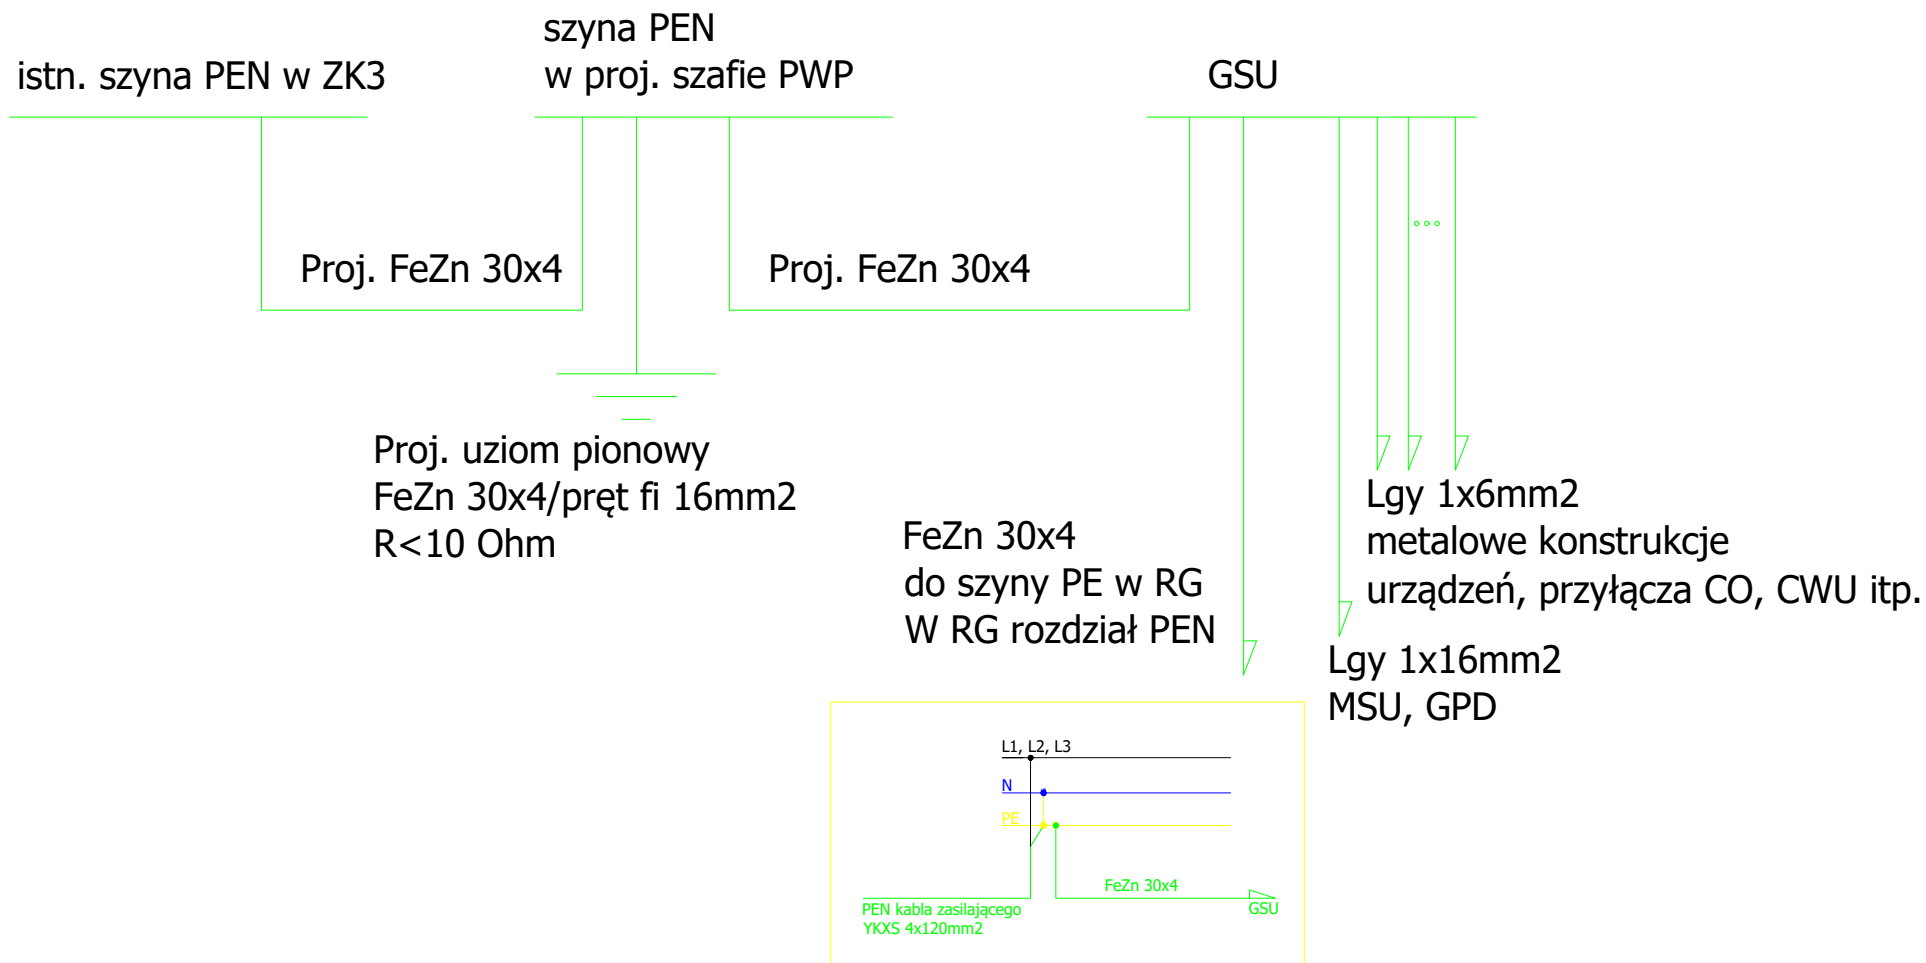

www.elektroinż.pl
tel: 512 446 972
e-mail: t.dabrowski@elektroinż.pl

ELEKTROINŻ
TOMASZ DĄBROWSKI

INWESTYCJA "MODERNIZACJA INSTALACJI ELEKTRYCZNEJ
W BUDYNKU A - ZSP nr 1"
W TOMASZOWIE MAZOWIECKIM

ADRES UL. ŚW. ANTONIEGO 29, 97-200 TOMASZÓW MAZ.
dz. nr ewid. 279/1, OBRĘB 12

INWESTOR "POWIAT TOMASZOWSKI
97-200 TOMASZÓW MAZOWIECKI, UL. ŚW. ANTONIEGO 41

RYSunEK **INSTALACJA POŁĄCZEŃ
WYRÓWNAWCZYCH**

PROJEKTANT ELEKTRYKA	mgr inż. Tomasz Dąbrowski upr. nr LOD/4535/PBE/21	
PROJEKTANT SPRAWDZAJĄCY ELEKTRYKA	mgr inż. Andrzej Przybył upr. nr 162/02/WŁ	
BRANŻA	SKALA	DATA
ELEKTRYCZNA	b/s	09.2024
		NR
		E.21