


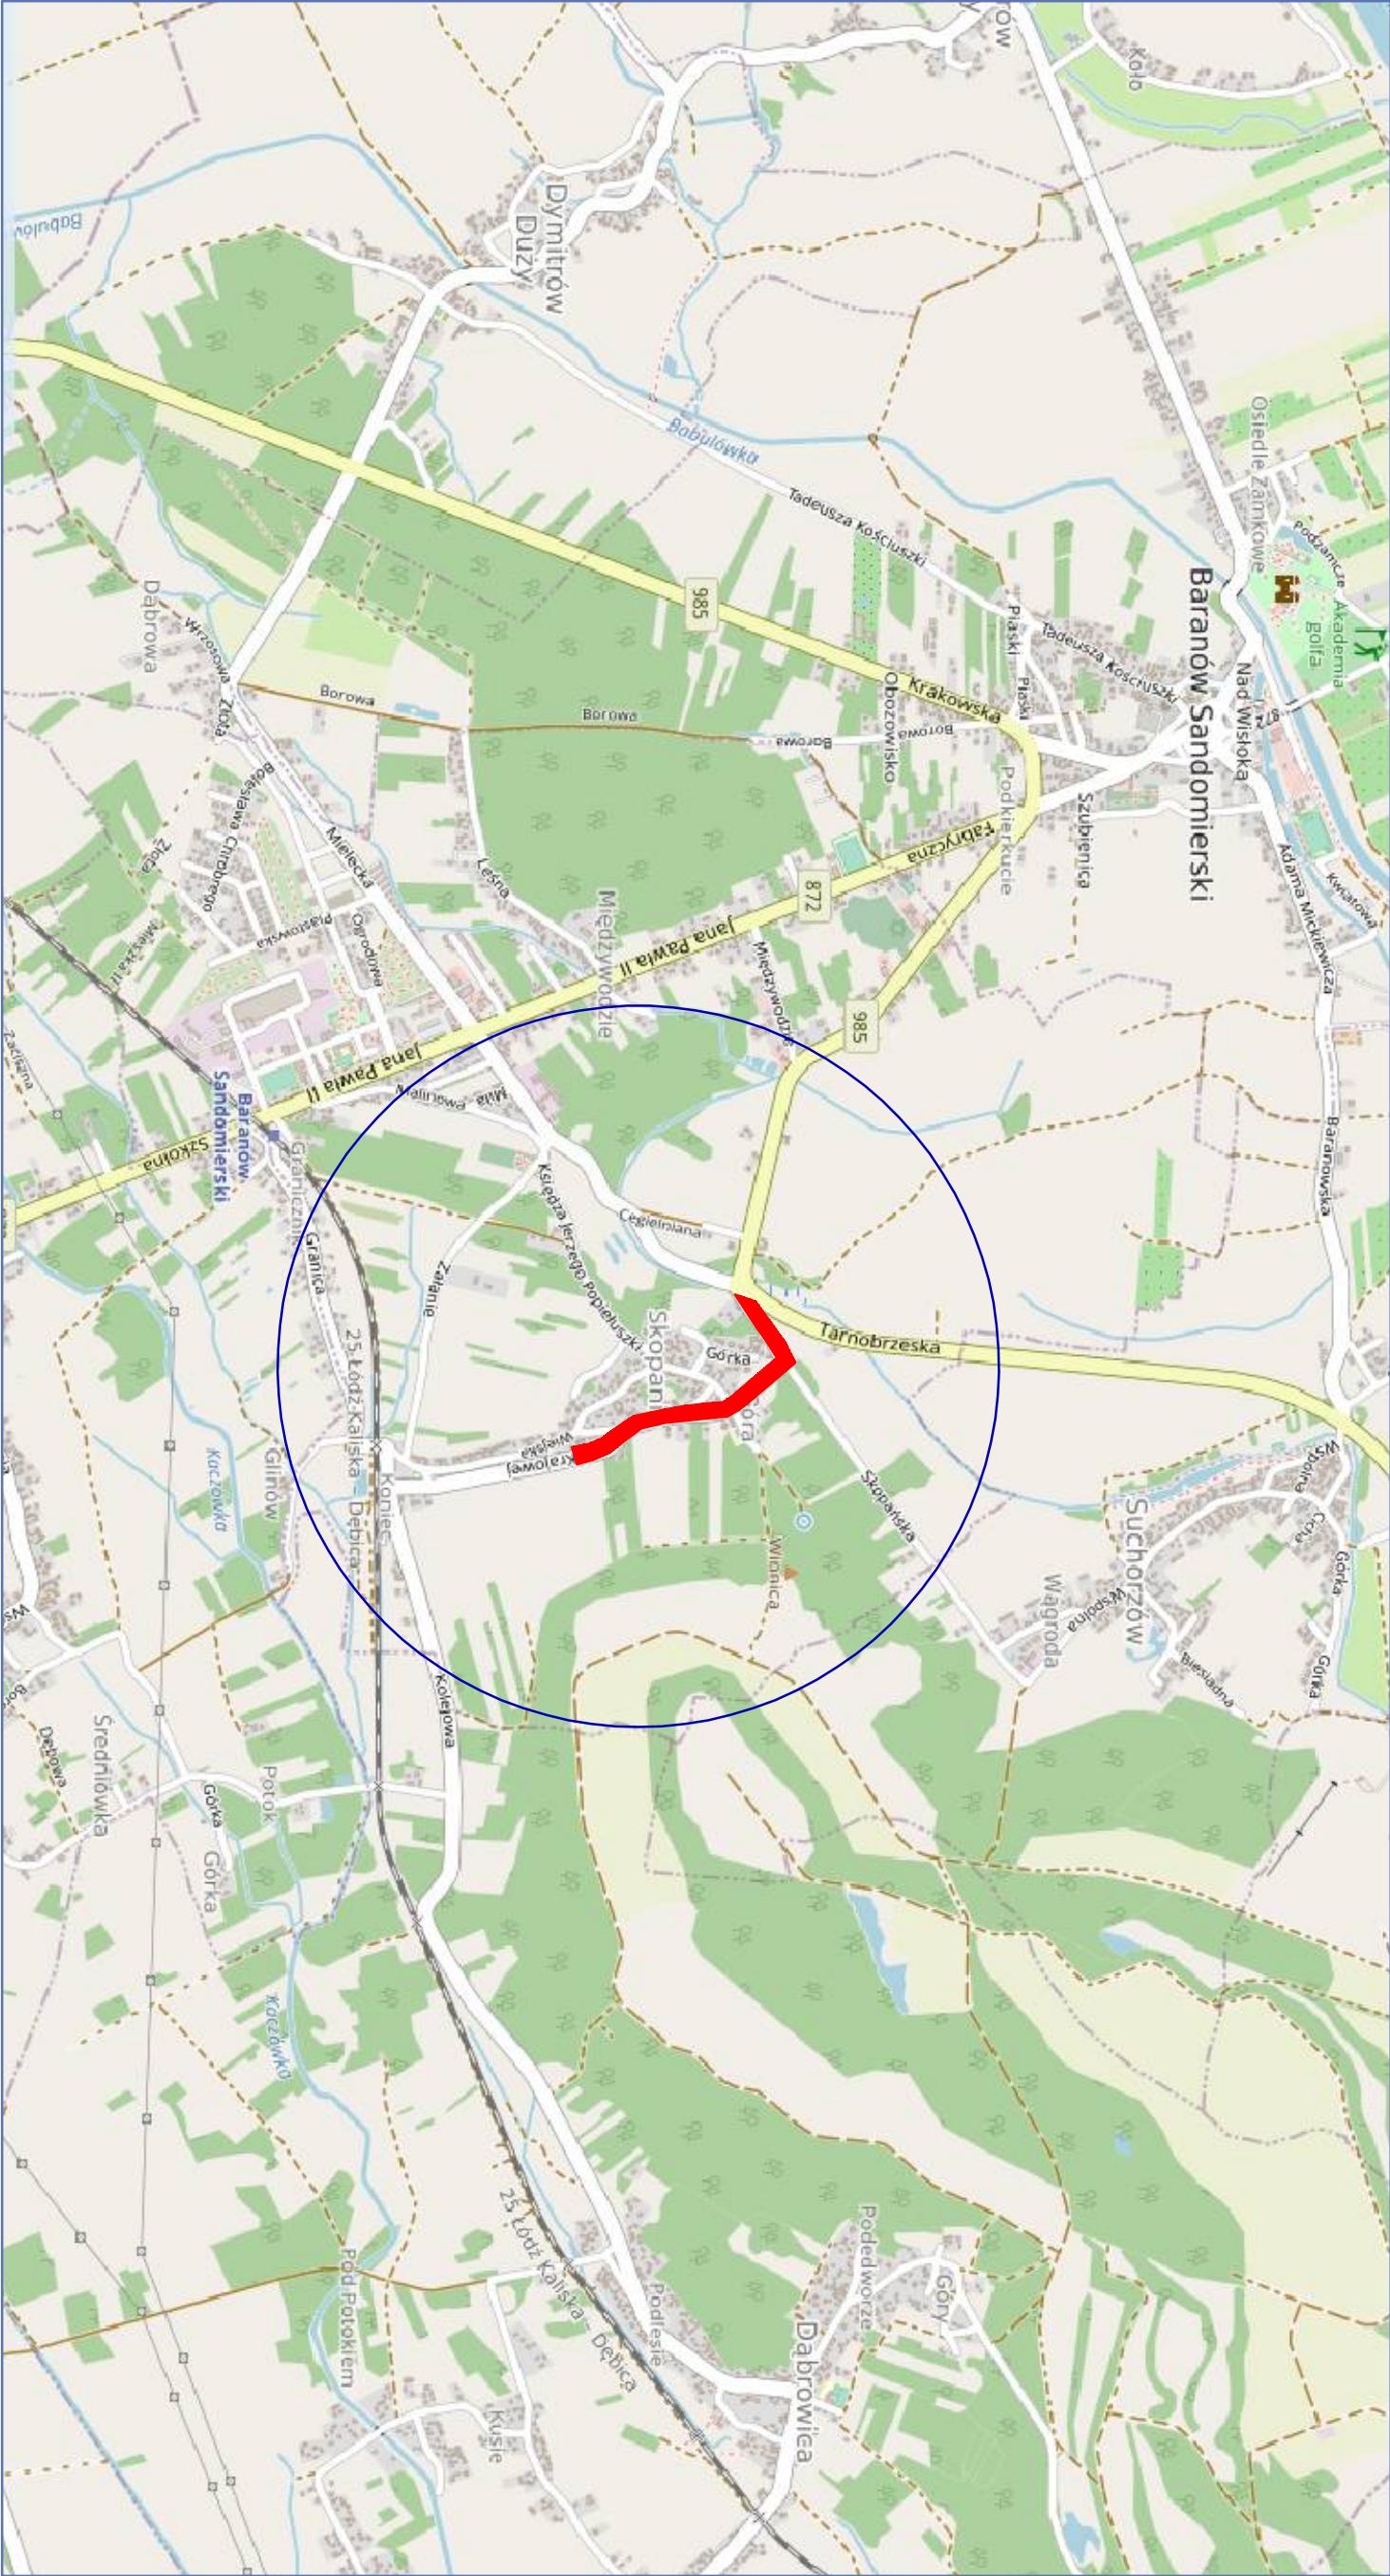

DP Nr 1020R w m. Skopanie objęta opracowaniem

Przedmiot opracowania:	
Przebudowa drogi powiatowej nr 1020R w m. Skopanie	
Investor:	Powiat Tarnobrzelski
Opracowanie:	
EL-PRO, 37-403 Pysznica, ul. Topolowa 18A	
Skala:	1 : 10 000
Projektant:	
mgr inż. Piotr Śliwiński	
Nr rys.:	1
Treść:	
Orientacja	