Legenda:

- proj. niweleta krawężnika
- proj. niweleta dna ścieku z kostki
- proj. niweleta dna ścieku "mulda"
- proj. niweleta krawędzi jezdni
- niweleta istn. krawędzi jezdni
- niweleta istn. dna rowu
- wpust deszczowy bet. Ø 500 mm ruszt żeliwny łamany D400 przykan. PP SN8 Ø 160 mm dł. 8,0 m
- wpust deszczowy dwuścienny PP SN8 Ø 400 mm ruszt żeliwny D400 z teleskopem PVC 315 mm przykan. PP SN8 Ø 160 mm dł. 2,5 m
- proj.W1 0+801,5 (0+013) — km w nawiasie zgodny z km w pozwoleniu wodno - prawnym

176,37 m n.p.m. przyjęty p.p. - rzęd. kraw. istn. naw. w km 0+470

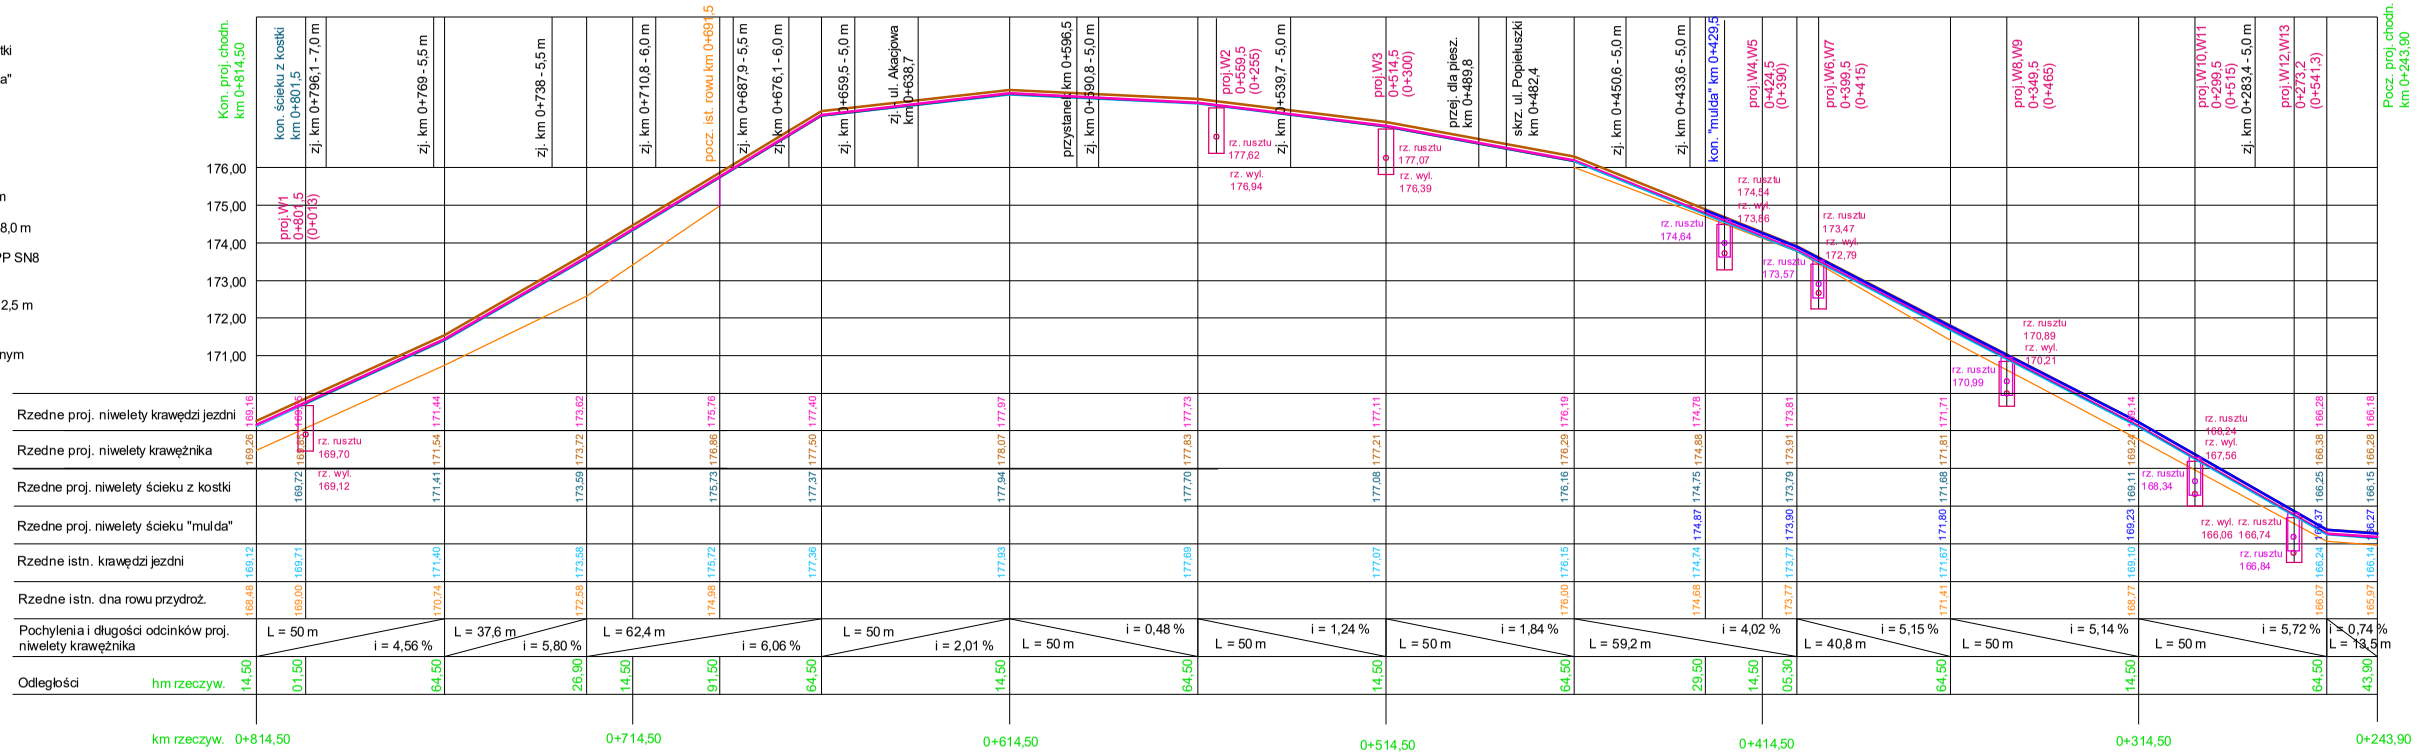

| | | |