
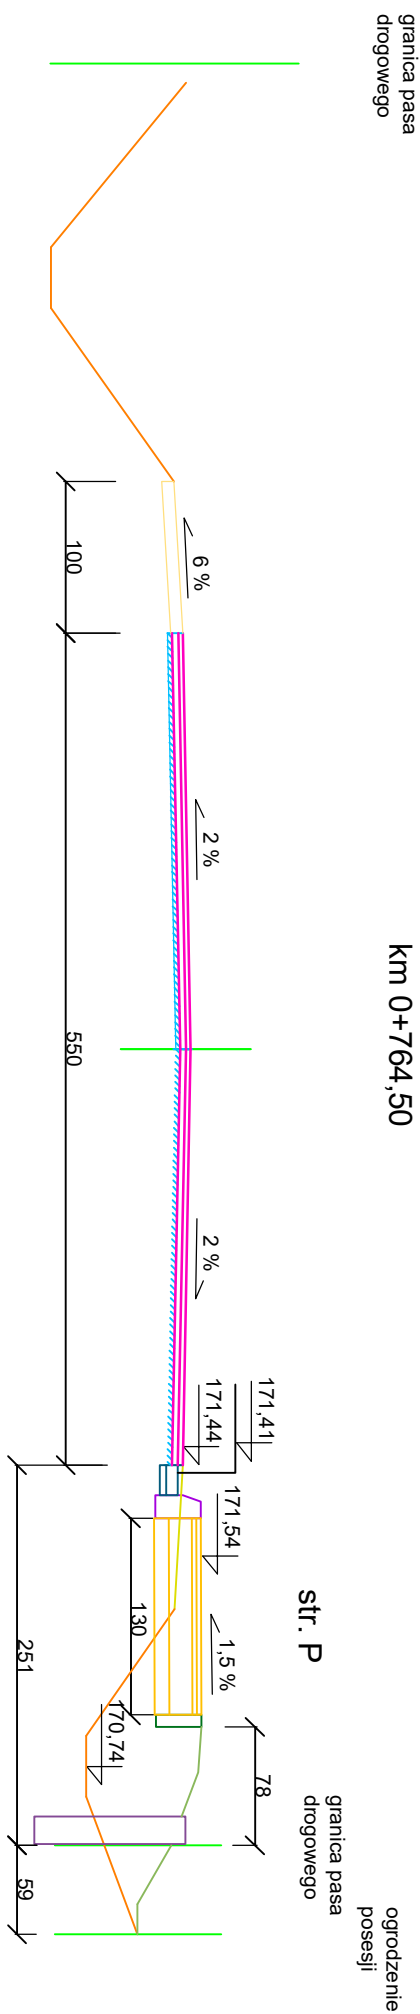
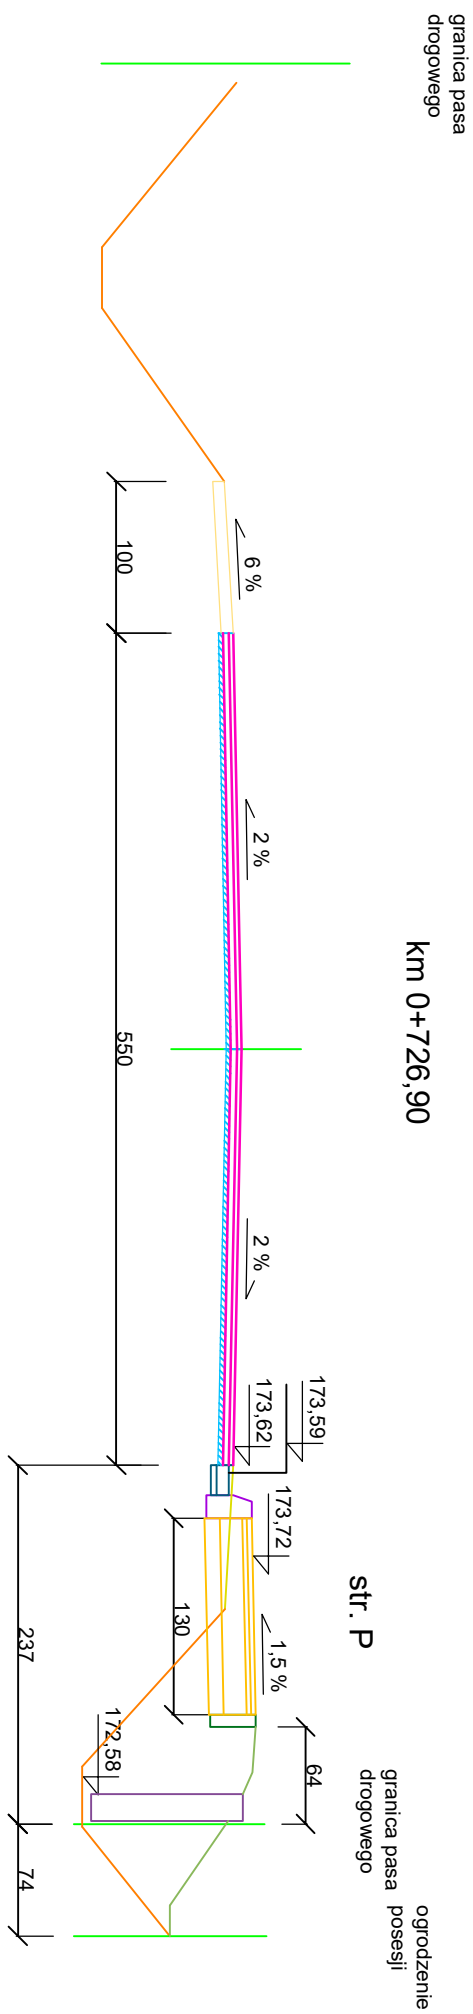


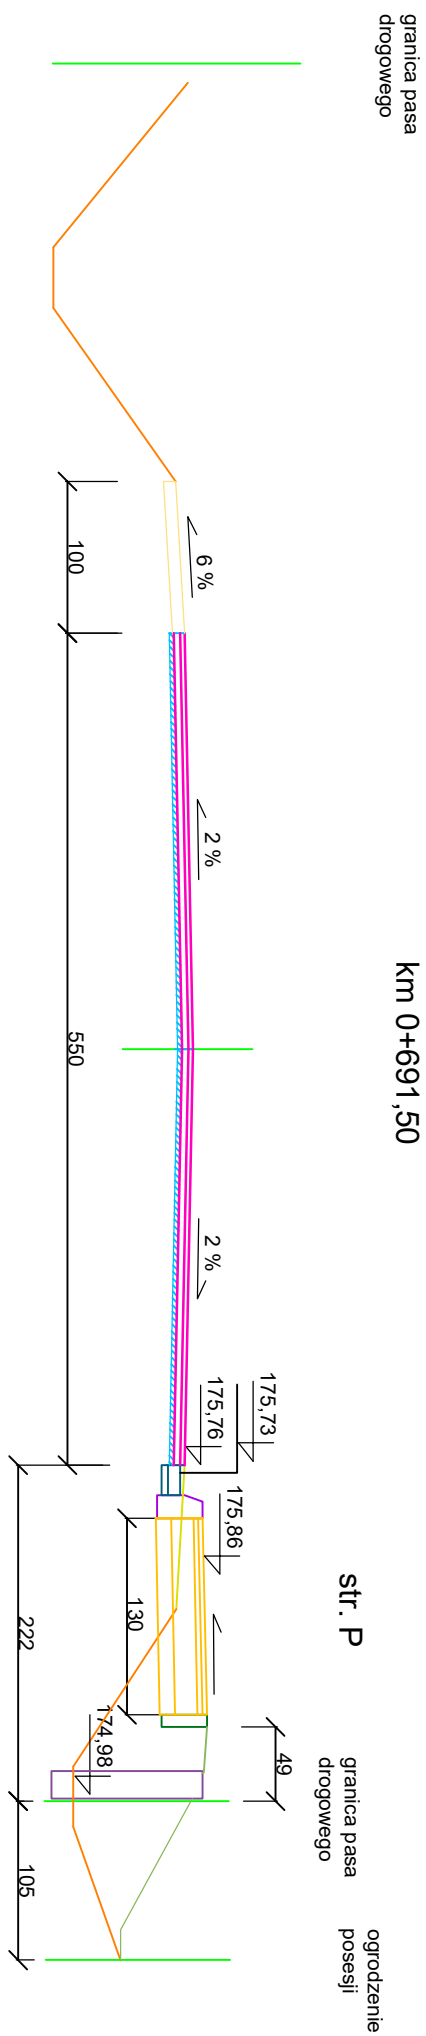

Przedmiot opracowania:	
Przebudowa drogi powiatowej nr 1120R w m. Skopanie	
Inwestor:	Powiat Tamobrzeski
Jednostka opracowująca:	EL-PRO E. Śliwińska 37-403 Pysznicza ul. Topolowa 18A
Skala:	Projektant: mgr inż. Piotr Śliwiński
N rys.:	Treść: Przekroje poprzeczne
4.4	