


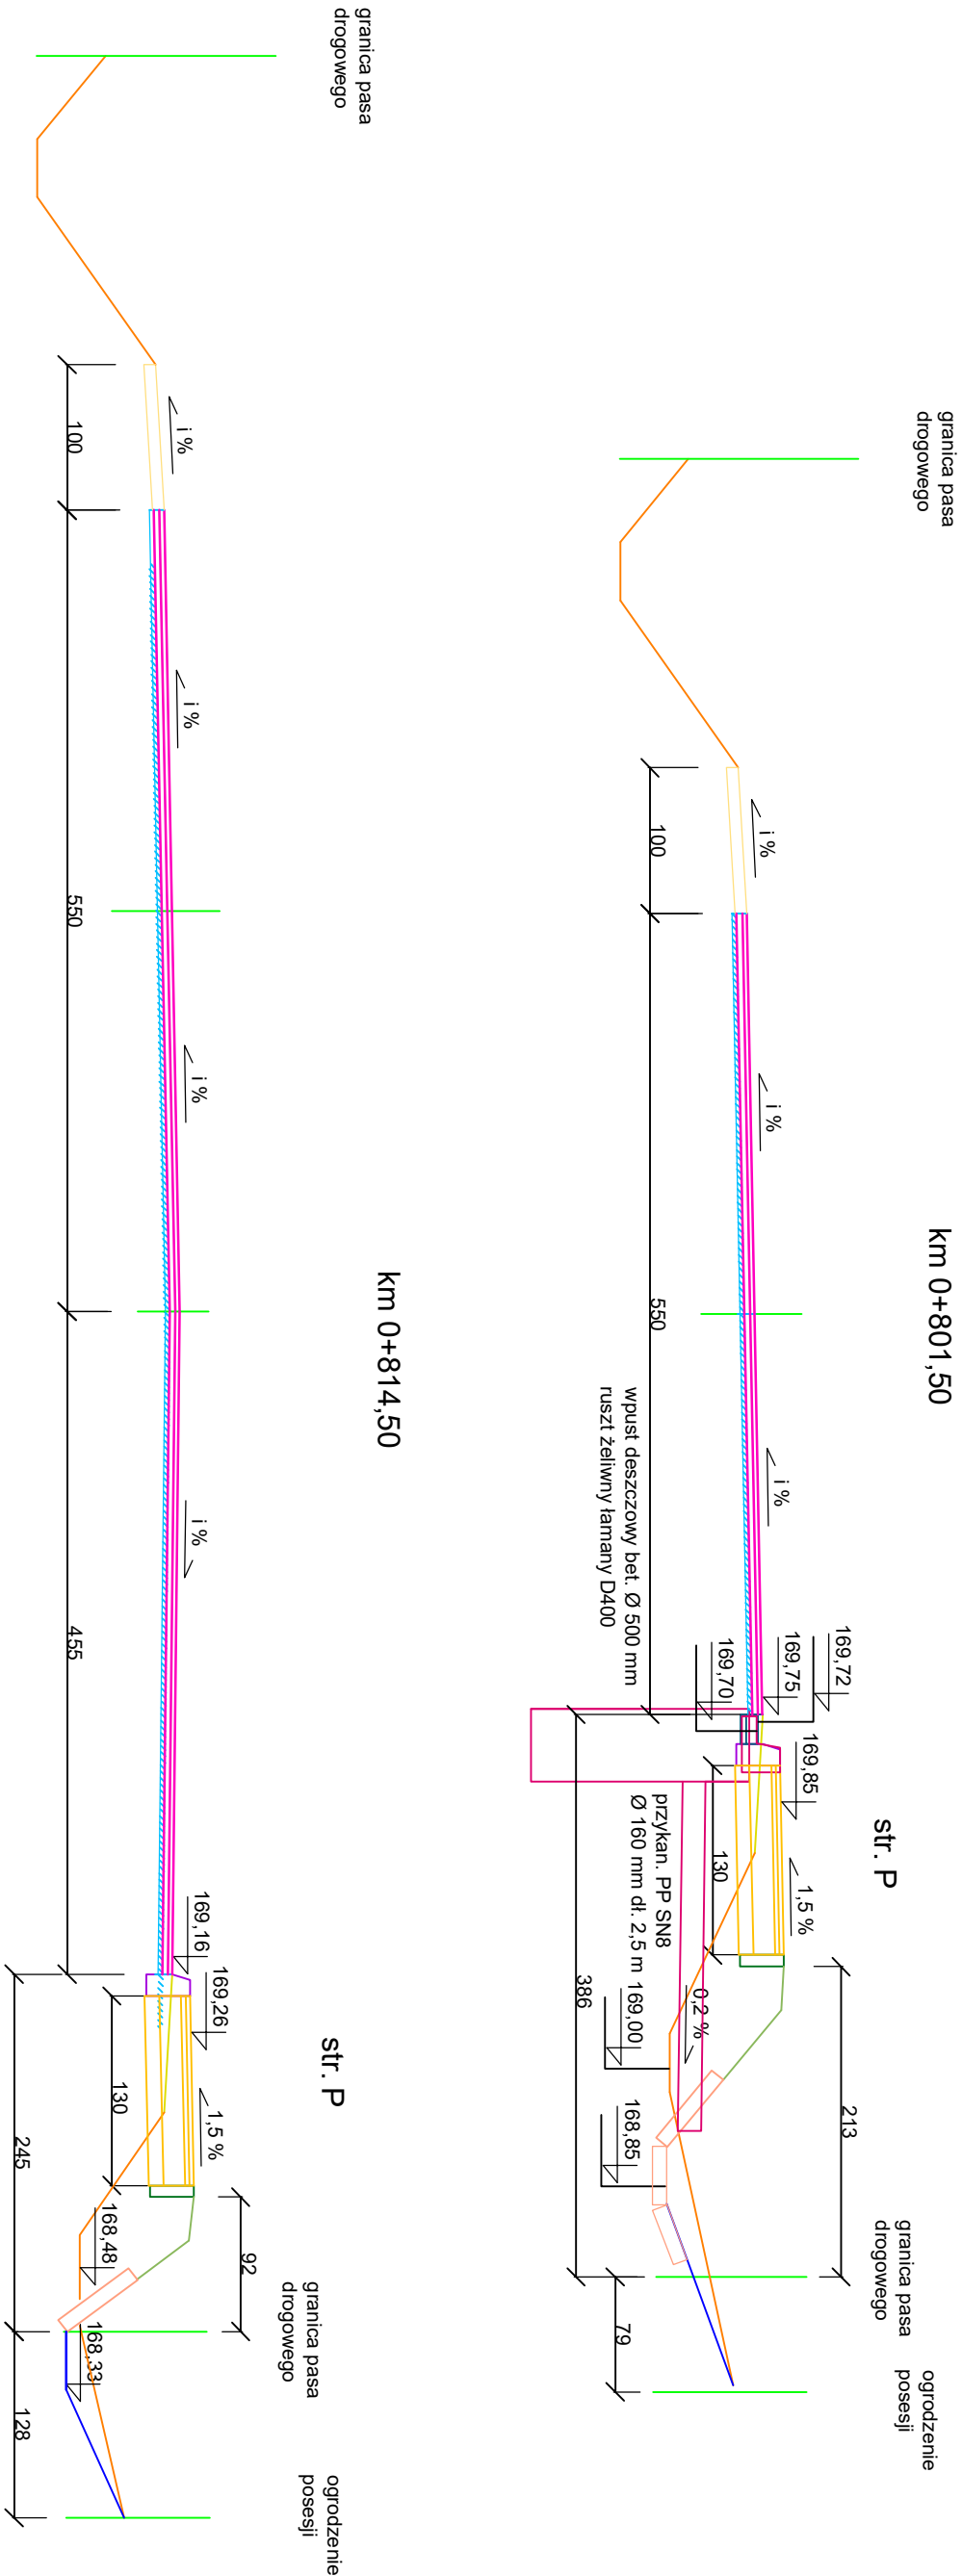

Przedmiot opracowania:	
Przebudowa drogi powiatowej nr 1120R w m. Skopanie	
Investor:	Powiat Tarnobrzelski
Jednostka opracowywująca:	EL-PRO E. Śliwińska 37-403 Pyszcznica ul. Topolowa 18A
Skala:	Projektant: mgr inż. Piotr Śliwiński
Nr rys.:	4.5
Treść: Przekroje poprzeczne	