


Przekrój zasadniczy w km 0+000,00 - 0+120,00, 0+170,00 - 0+243,90

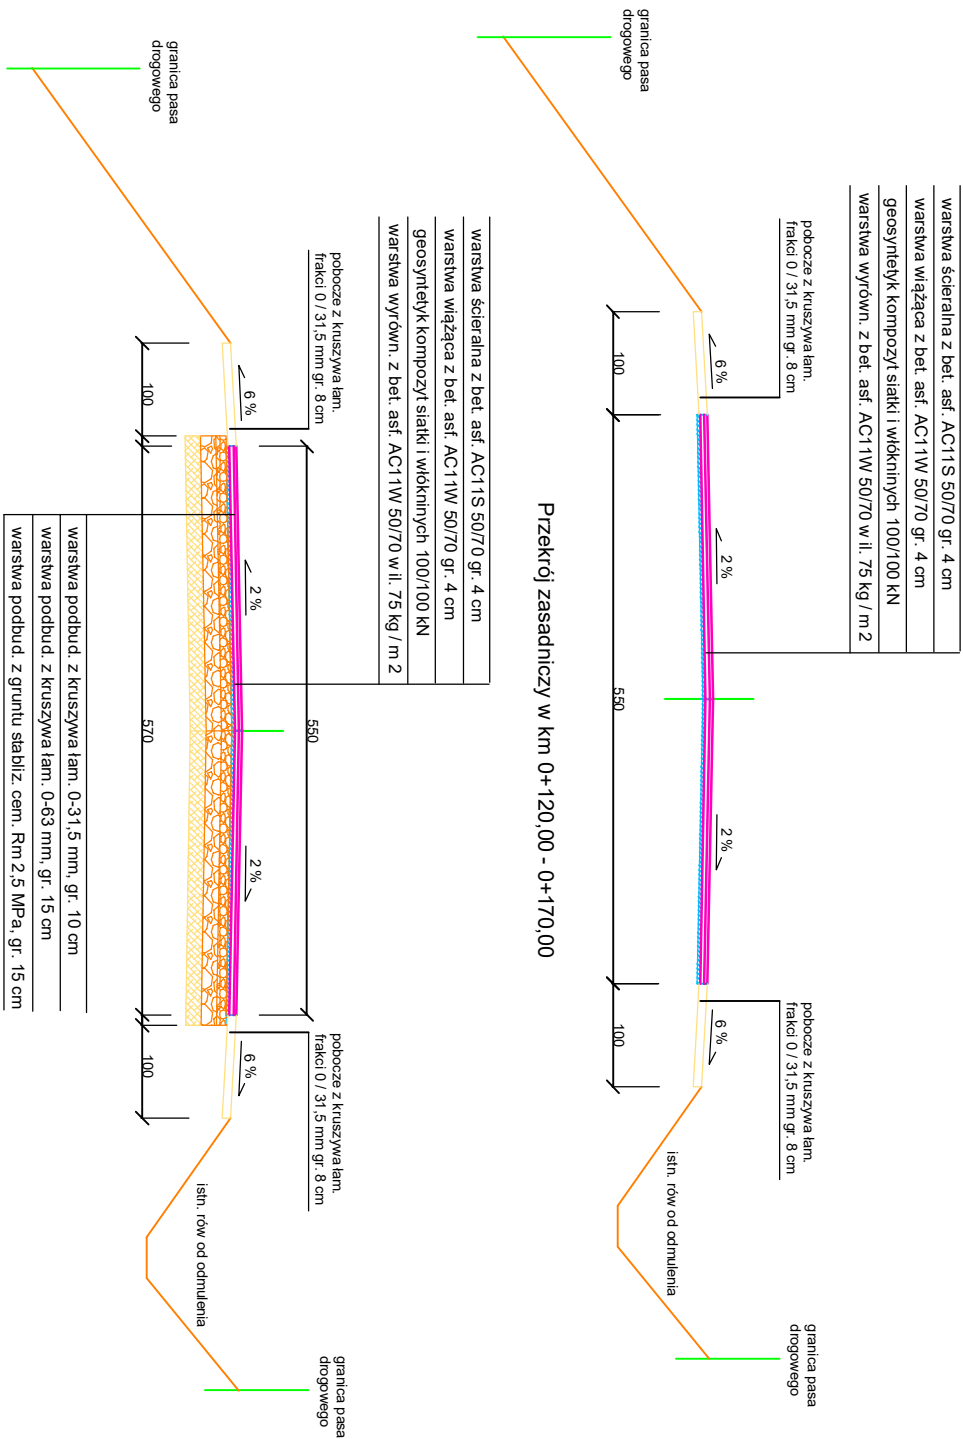

Uwaga:

Konstrukcja nawierzchni na zjazdach do posesji w ciągu chodnika:

- naw. z kostki brukowej bet. gr. 8 cm (20 % kolor)
- podsypka z grysu frakcji 2 / 8 mm gr. 4 cm
- podbudowa z kruszywa łam. frakcji 0 / 31,5 mm gr. 20 cm
- warstwa odsączająca z piasku gr. 10 cm
- nawierzchnia zjazdów ograniczona od strony jezdni krawężnikiem betonowym 15 x 30 cm obłożonym do 2 cm od krawędzi jezdni, oraz od strony posesji krawężnikiem betonowym 15 x 30 cm

Przedmiot opracowania	
Przebudowa drogi powiatowej nr 1120R w m. Skopanie	
Inwestor:	Powiat Tarnobrzelski
Jednostka opracowująca:	EL-PROE, Śliwińska 37-403 Pysznica ul. Topolowa 18A
Skala:	Projektant: mgr inż. Piotr Śliwiński
Nr rys.: 5.1	Tytuł: Przekroje normalno - konstrukcyjne