Przekrój zasadniczy w km 0+414,50 - 0+657,20

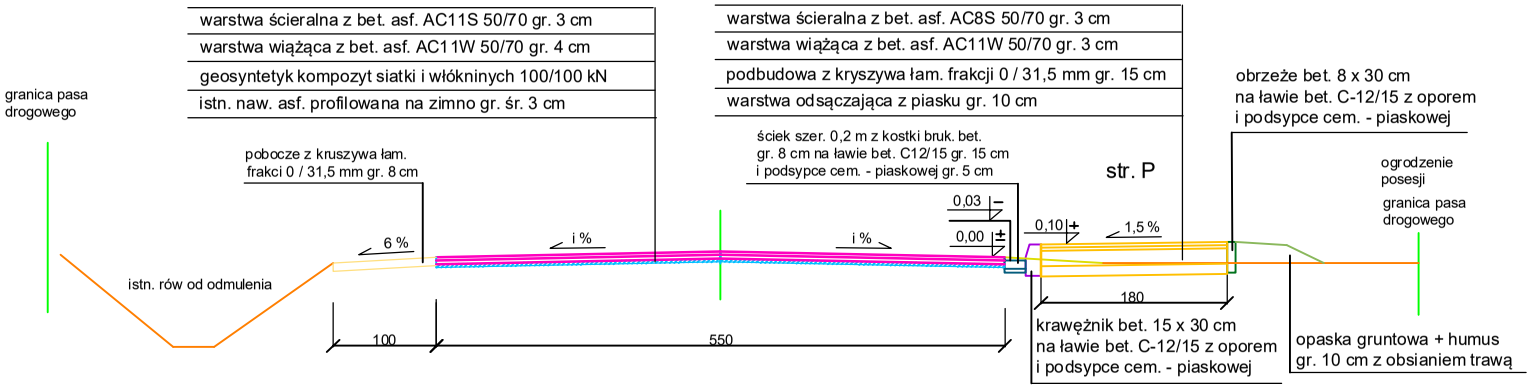

Przekrój zasadniczy w km 0+657,20 - 0+691,50

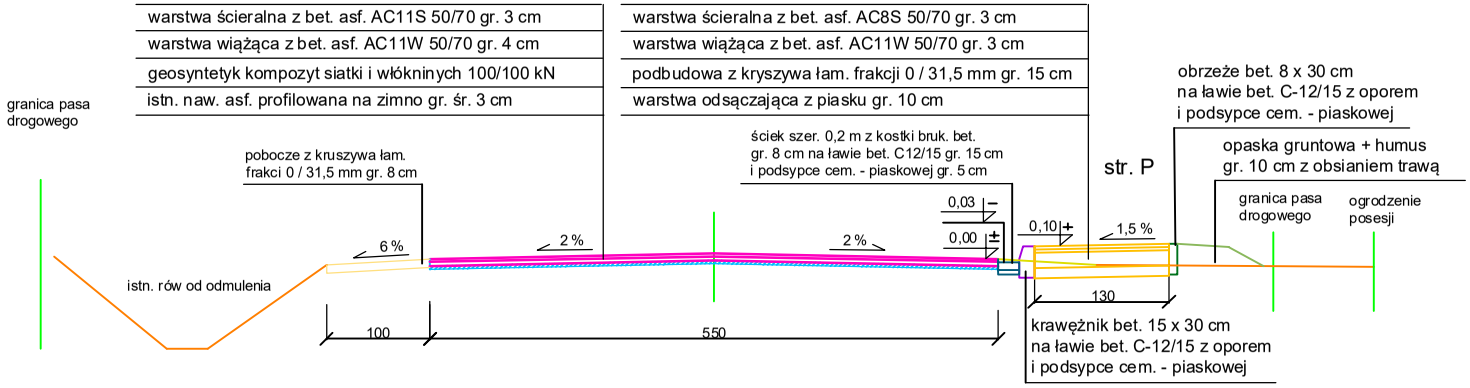

Uwaga:

Konstrukcja nawierzchni na zjazdach do posesji w ciagu chodnika:

- naw. z kostki brukowej bet. gr. 8 cm (20 % kolor)
- podsypka z grysu frakcji 2 / 8 mm gr. 4 cm
- podbudowa z kryszywa łam. frakcji 0 / 31,5 mm gr. 20 cm
- warstwa odsączająca z piasku gr. 10 cm
- nawierzchnia zjazdów ograniczona od strony jezdni drogi krawężnikiem betonowym 15 x 30 cm obniżonym do 2 cm od krawędzni jezdni, oraz od strony posesji krawężnikiem betonowym 15 x 30 cm

Przedmiot opracowania: **Przebudowa drogi powiatowej nr 1120R w m. Skopanie**	
Inwestor: Powiat Tarnobrzeski	
Jednostka opracowywująca: EL-PRO E. Śliwińska 37-403 Pysznica ul. Topolowa 18A	
Skala: 1 : 50	Projektant: mgr inż. Piotr Śliwiński
Nr rys.: 5.3	Treść: Przekroje normalno - konstrukcyjne