


Przekrój zasadniczy - miejscowa wymiana podbudowy
(miejsca spękań i zapadlin konstrukcji jezdni drogi)

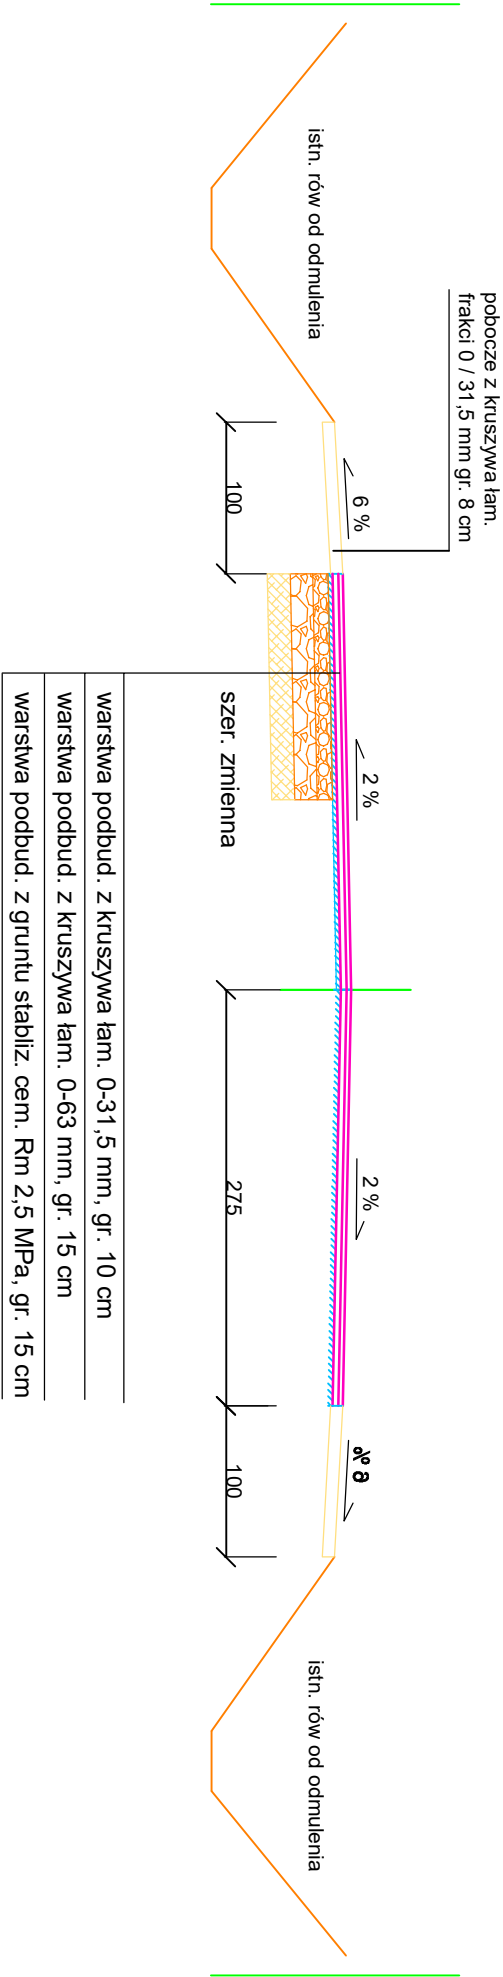

Przedmiot opracowania:	
Przebudowa drogi powiatowej nr 1120R w m. Skopanie	
Investor:	Powiat Tarnobrzelski
Jednostka opracowywująca:	EL-PRO E. Śliwińska 37-403 Pyszcznica ul. Topolowa 18A
Skala:	Projektant: mgr inż. Piotr Śliwiński
Nr rys.:	Treść: Przekroje normalno - konstrukcyjne
5.6	