



WIDOK Z GÓRY

SKALA 1:50

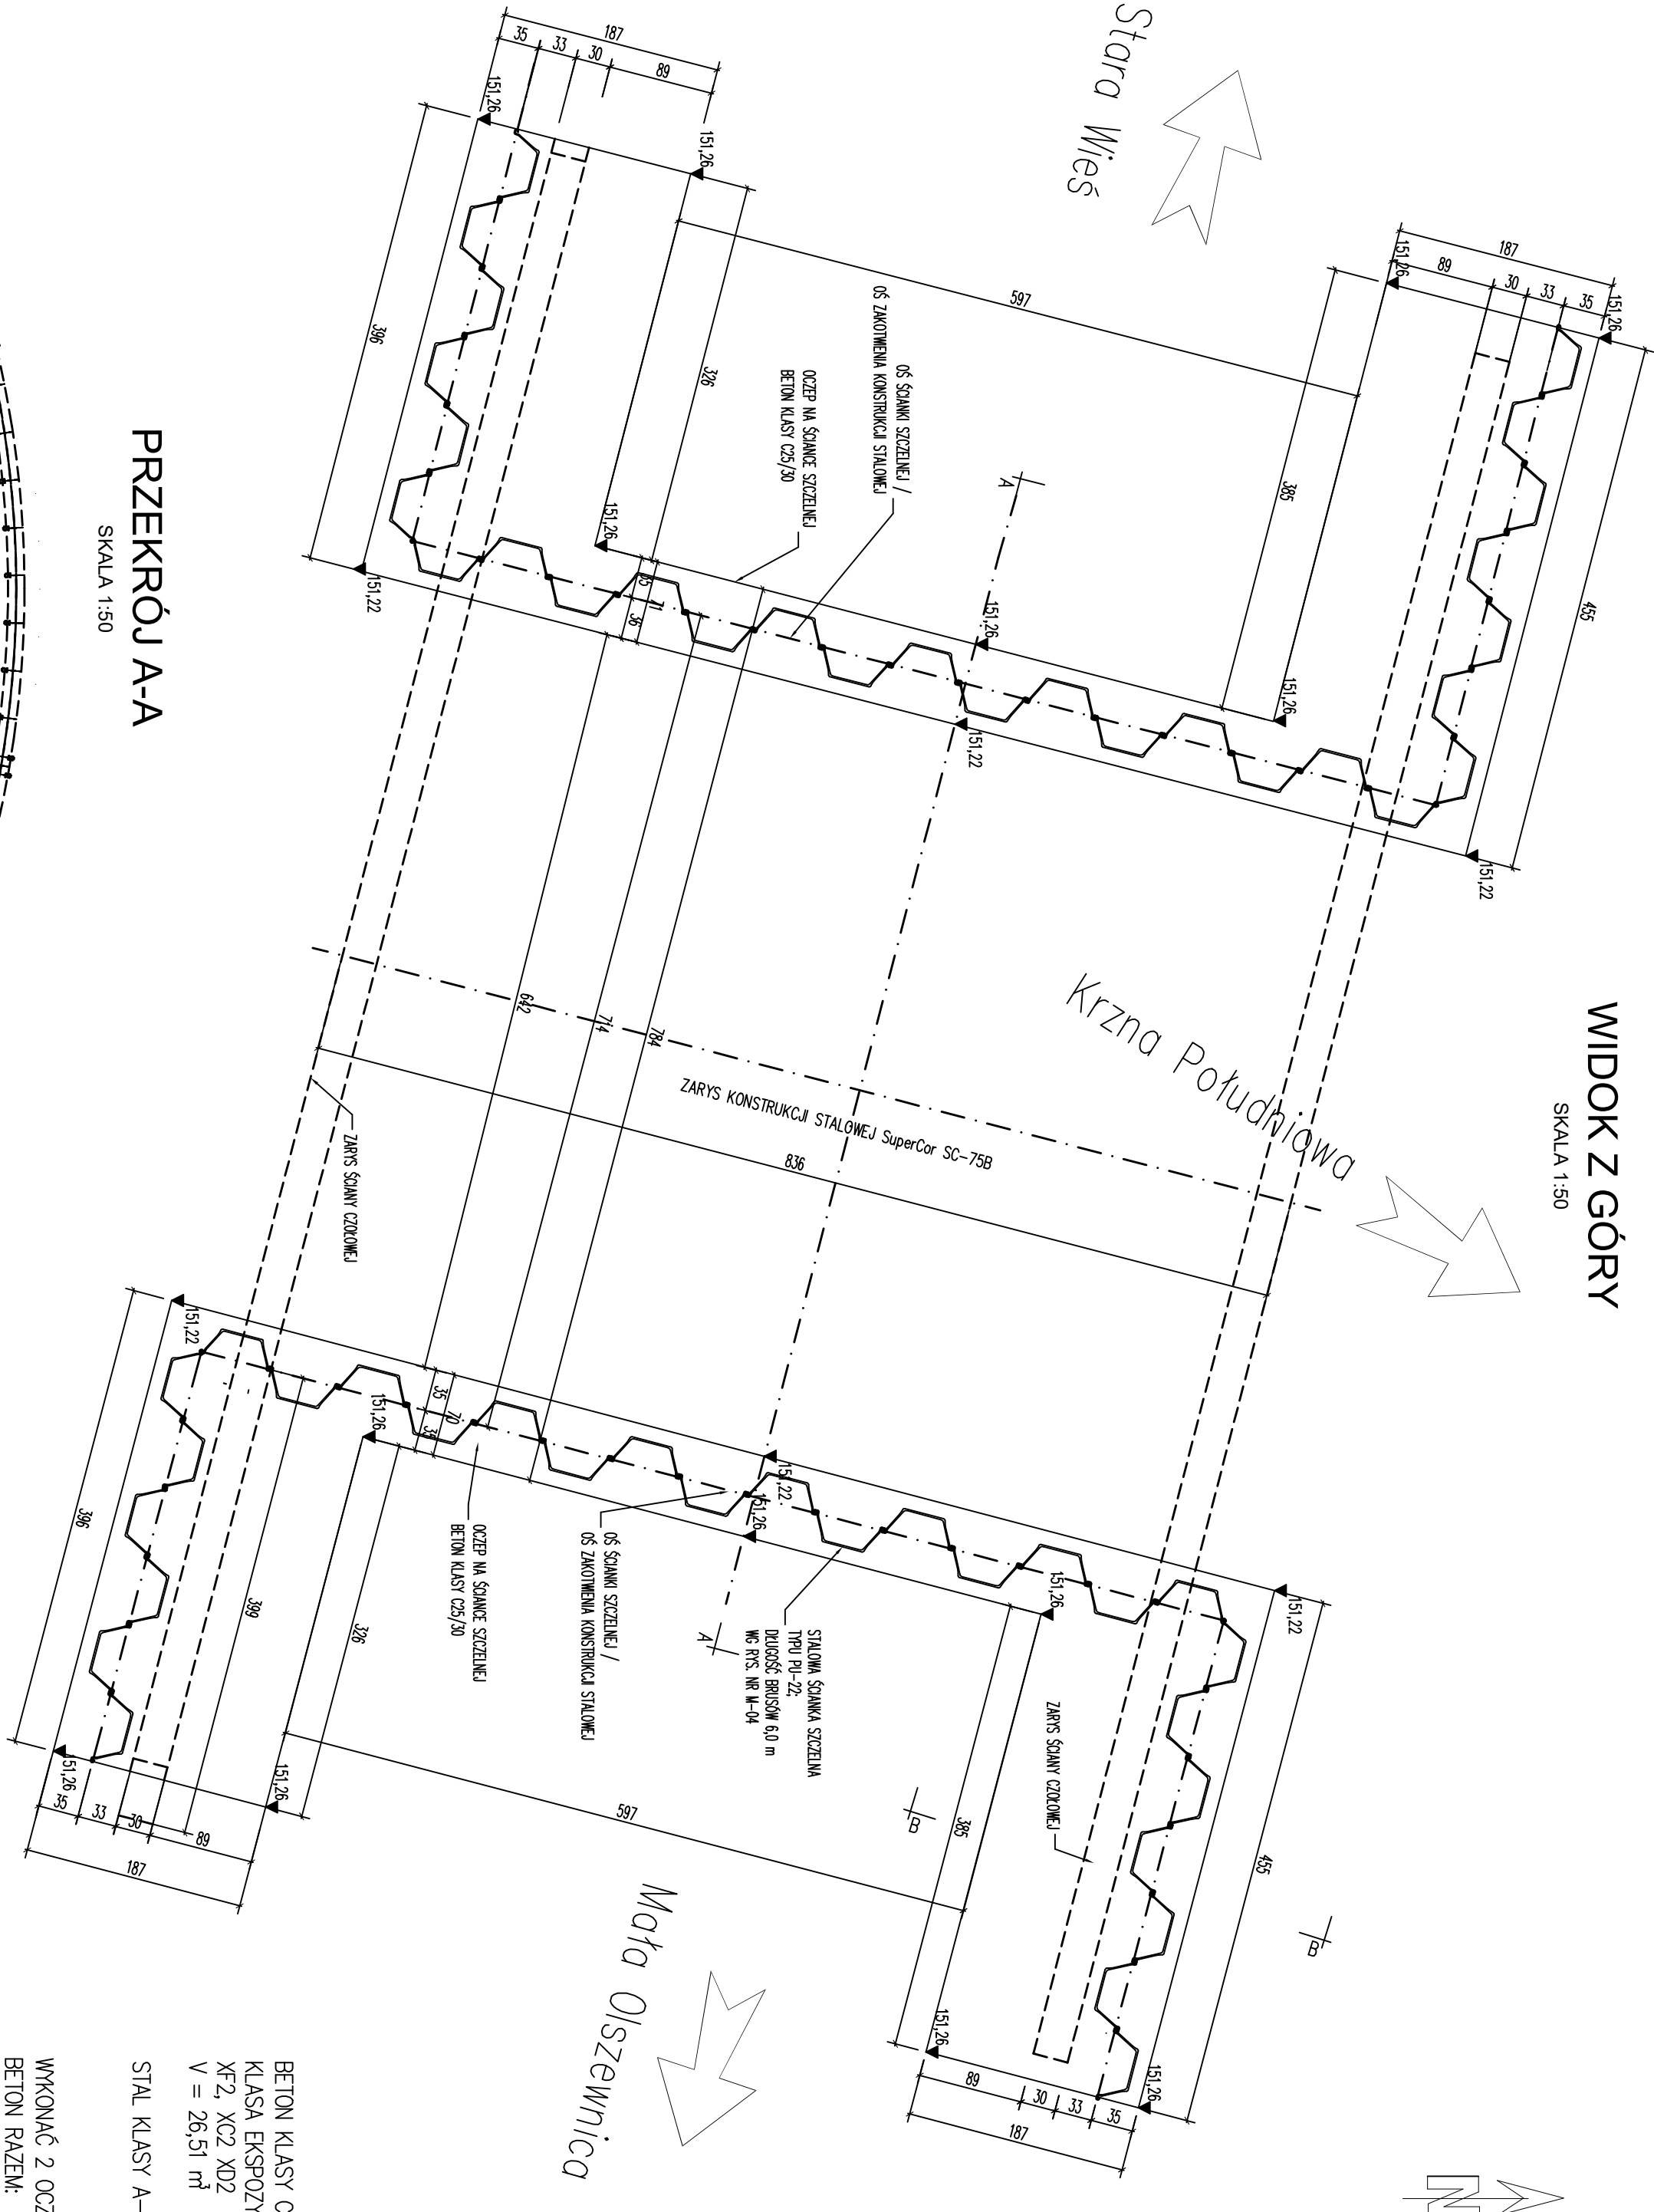


PRZĘKRÓJ A-A

SKALA 1:50

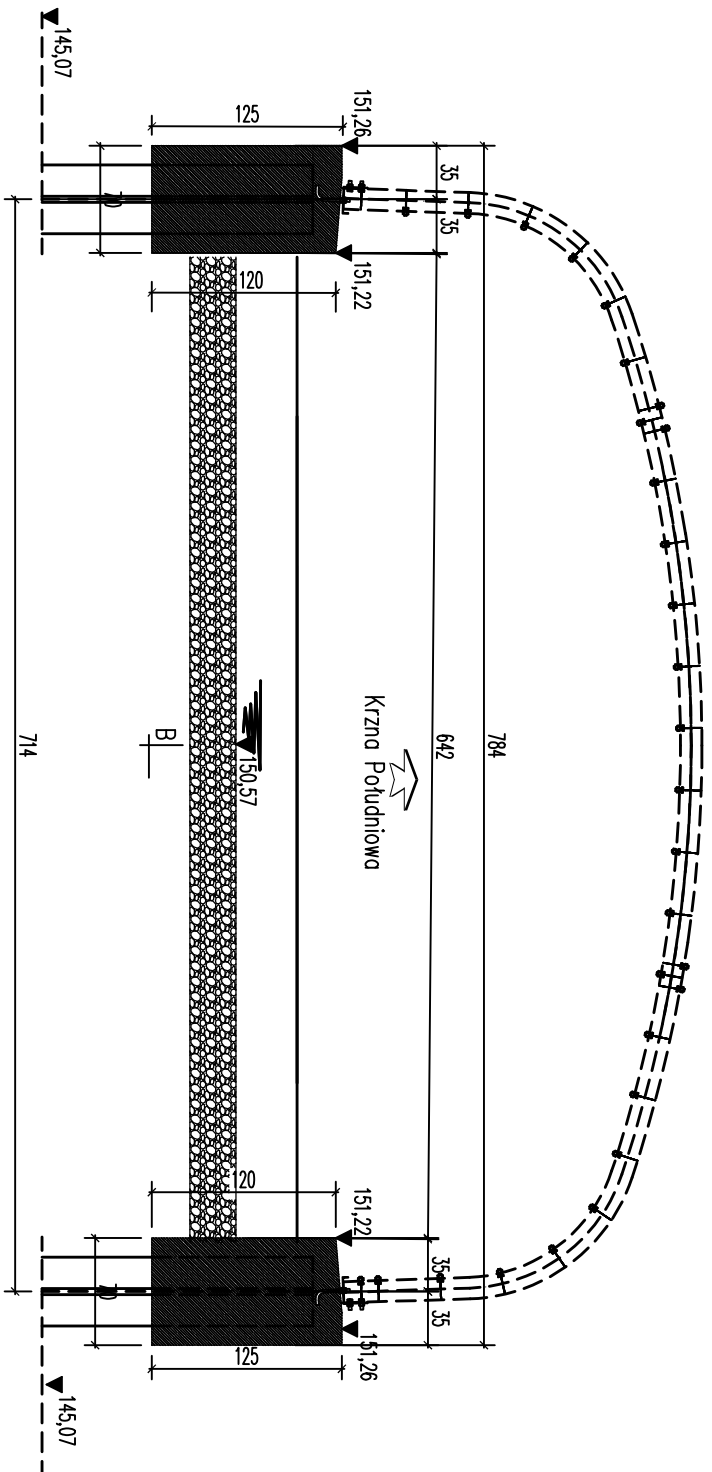

PRZĘKRÓJ B-B

SKALA 1:50

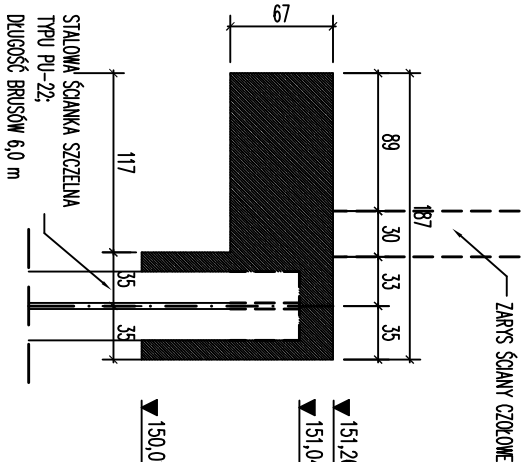

WYKONAĆ 2 OCZEPY
BETON RAZEM:
 $V = 2 \times 26,51 = 53,02 \text{ m}^3$

BETON KLASY C30/37 W8 F150
KLASA EKSPLOATACJI wg PN-EN 206:2014
XF2, XC2 XD2
 $V = 26,51 \text{ m}^3$
STAL KLASY A-IIIN got. Bst 500S

Investor:	Powiatowy Zarząd Dróg w Rodzynie, Podlaskim Warszawska 100, 21-300 Rodzyna Podlaski				
Opracowanie:	DK – PROJEKT Daniel Kędziński ul. K. Bieleckiego 1/19 20-153 Lublin				
Temat:	Rozbudowa istniejącego obiektu mostowego i budowa w jego miejscu przepustu w ramach zadania inwestycyjnego p.n. "Projekt budowlano-wykonawczy przedbudowy mostu nr ewid. JIN 01016267 w ciągu drogi powiatowej nr 1203L w m. Mościśko gm. Kąkolowica"				
Lokalizacja:	DROGA POWIATOWA 1203L w miejscowości Mościśko				
Studium:	PROJEKT TECHNICZNO-WYKONAWCZY	Branża:		mostowy/konstrukcja	
Zespół proj.:	Imię i nazwisko:	Nr uprawnień:		Podpis:	Data:
Projektował:	mgr inż. Daniel Kędziński	LUB/0204/PWBD/16			08.2024 r.
Sprawdził:	mgr inż. Aleksander Piętko	NBP-P-V-7342/3/73/98			
Skala:	1:50	Tytuł rysunku:			Nr rys.: M-03
OCZEPY NA ŚCIANKACH SZCZELINOWYCH – GABARYTY					