



WIDOK 1-1

ZBRÓJENIE  
SKALA 1:50

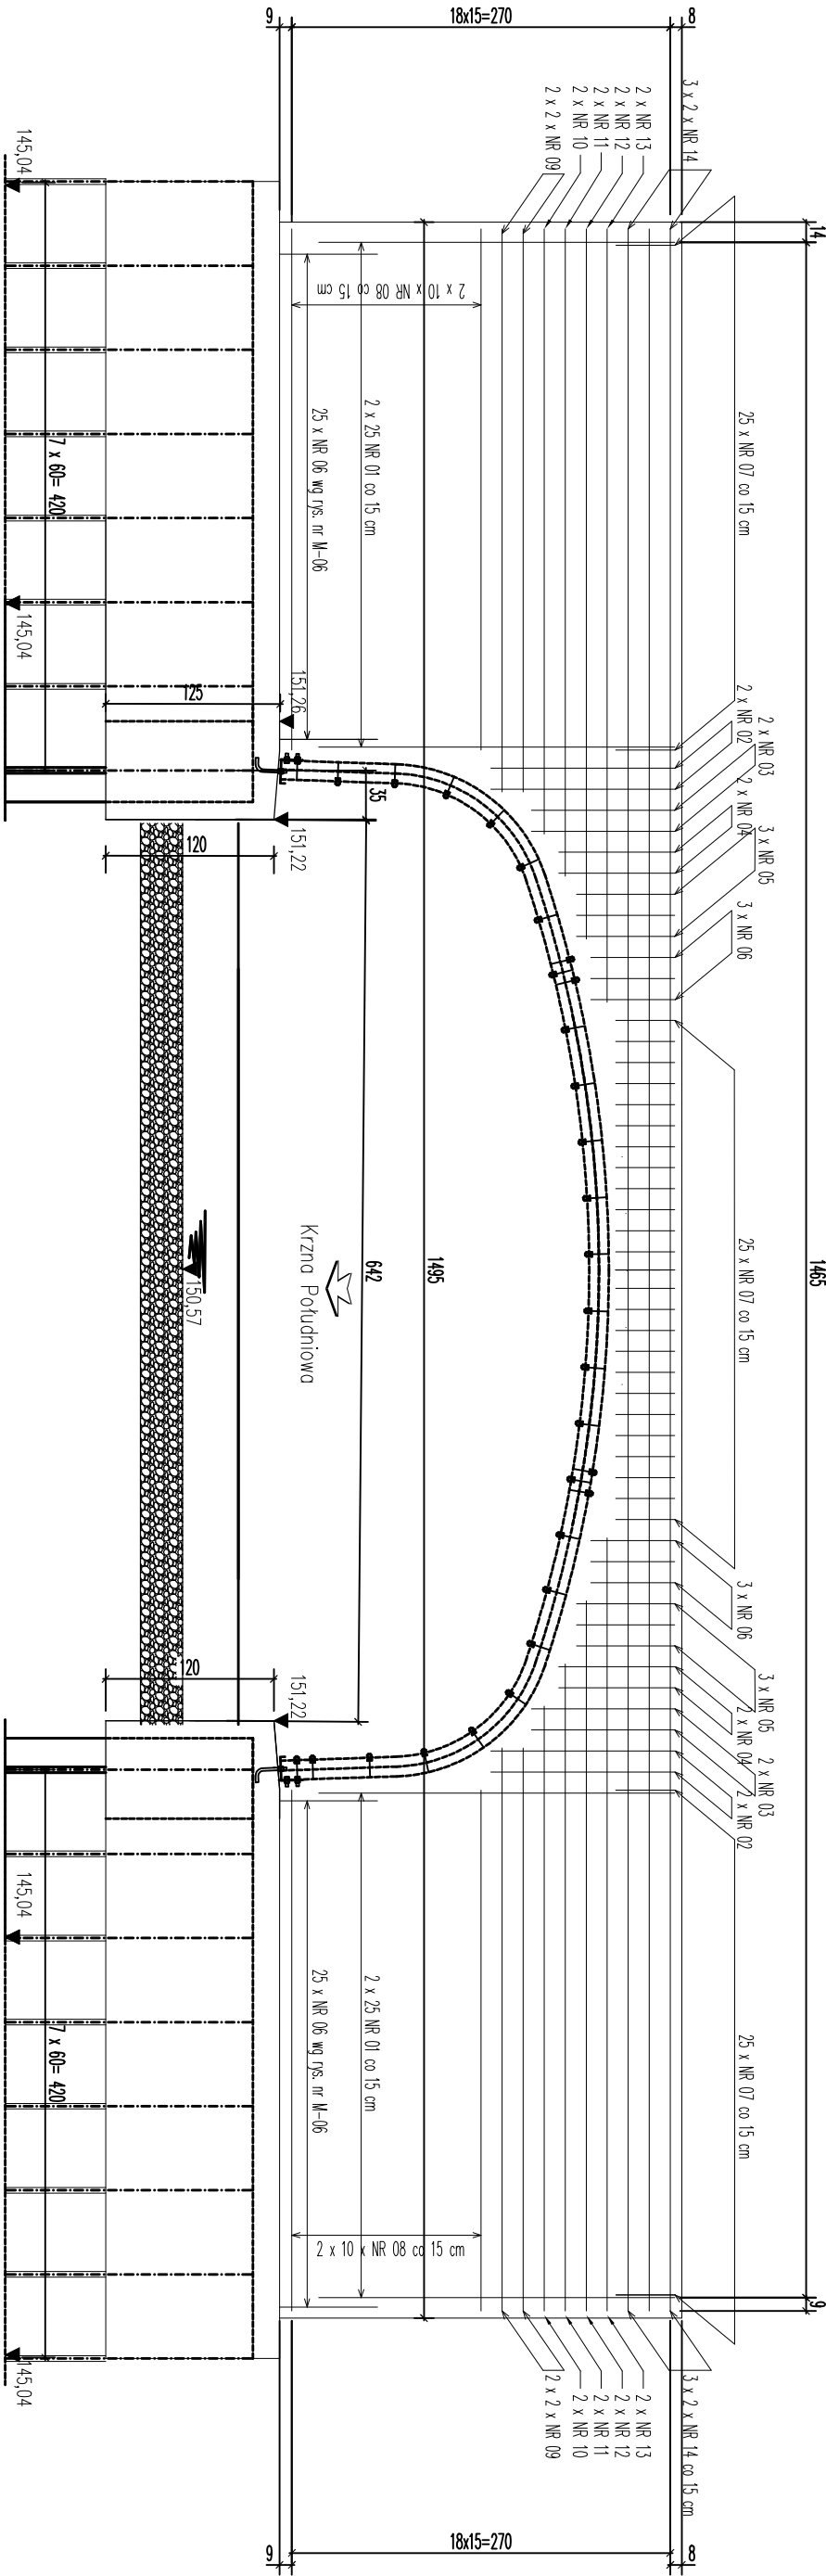

WIDOK 2-2

ZBRÓJENIE  
SKALA 1:50

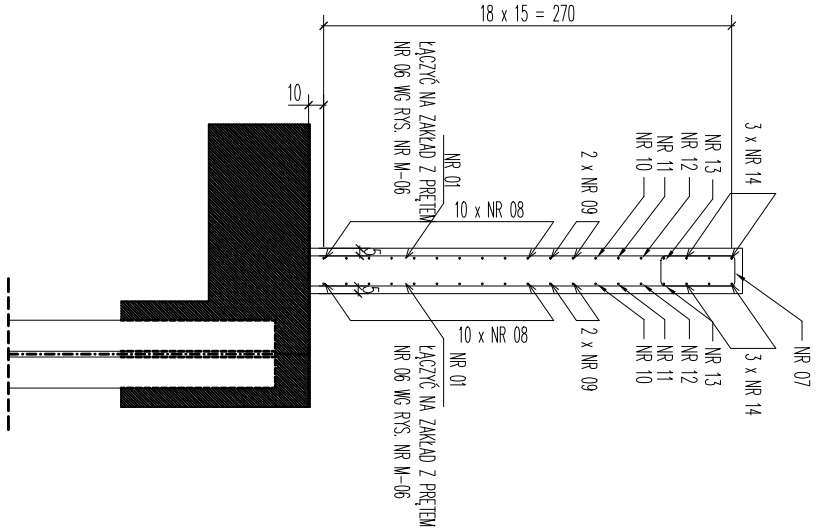


| WYKAZ ZBRÓJENIA                |          |         |                  |               |                    |                |       |
|--------------------------------|----------|---------|------------------|---------------|--------------------|----------------|-------|
| Nr pręta                       | Średnica | Długość | Liczba w 1 elem. | Liczba ogólna | Długość ogólna [m] |                | Uwagi |
|                                | [mm]     | [mm]    |                  |               | B500SP<br>φ 12     | B500SP<br>φ 16 |       |
| Element: wyłot                 |          |         |                  |               |                    |                |       |
| 1                              | φ16      | 2540    | 100              | 100           |                    | 254,00         |       |
| 2                              | φ12      | 2960    | 4                | 4             | 11,84              |                |       |
| 3                              | φ12      | 1990    | 4                | 4             | 7,96               |                |       |
| 4                              | φ12      | 1990    | 4                | 4             | 7,96               |                |       |
| 5                              | φ12      | 1790    | 6                | 6             | 10,74              |                |       |
| 6                              | φ12      | 1390    | 6                | 6             | 8,34               |                |       |
| 7                              | φ12      | 1230    | 75               | 75            | 92,25              |                |       |
| 8                              | φ12      | 3700    | 40               | 40            | 148,00             |                |       |
| 9                              | φ12      | 4000    | 8                | 8             | 32,00              |                |       |
| 10                             | φ12      | 4200    | 4                | 4             | 16,80              |                |       |
| 11                             | φ12      | 4600    | 4                | 4             | 18,40              |                |       |
| 12                             | φ12      | 5050    | 4                | 4             | 20,20              |                |       |
| 13                             | φ12      | 5500    | 4                | 4             | 22,00              |                |       |
| 14                             | φ12      | 14850   | 6                | 6             | 89,10              |                |       |
| Długość ogólna węż średnic [m] |          |         |                  |               | 477,25             | 262,34         |       |
| Masa 1 m pręta [kg]            |          |         |                  |               | 0,89               | 1,58           |       |
| Masa prętów wg średnic [kg]    |          |         |                  |               | 424,75             | 414,50         |       |
| Masa całkowita [kg]            |          |         |                  |               | 839,25             |                |       |

BETON KLASY C30/37 W8 F150  
KLASA EKSPLOATACJI wg PN-EN 206:2014  
XF2, XC2 XD2  
V = 8,39 m³

STAL KLASY A-IIIN got. BSt 500S  
G = 839,25 kg


WIDOK 1-1

GABARYTY  
SKALA 1:50

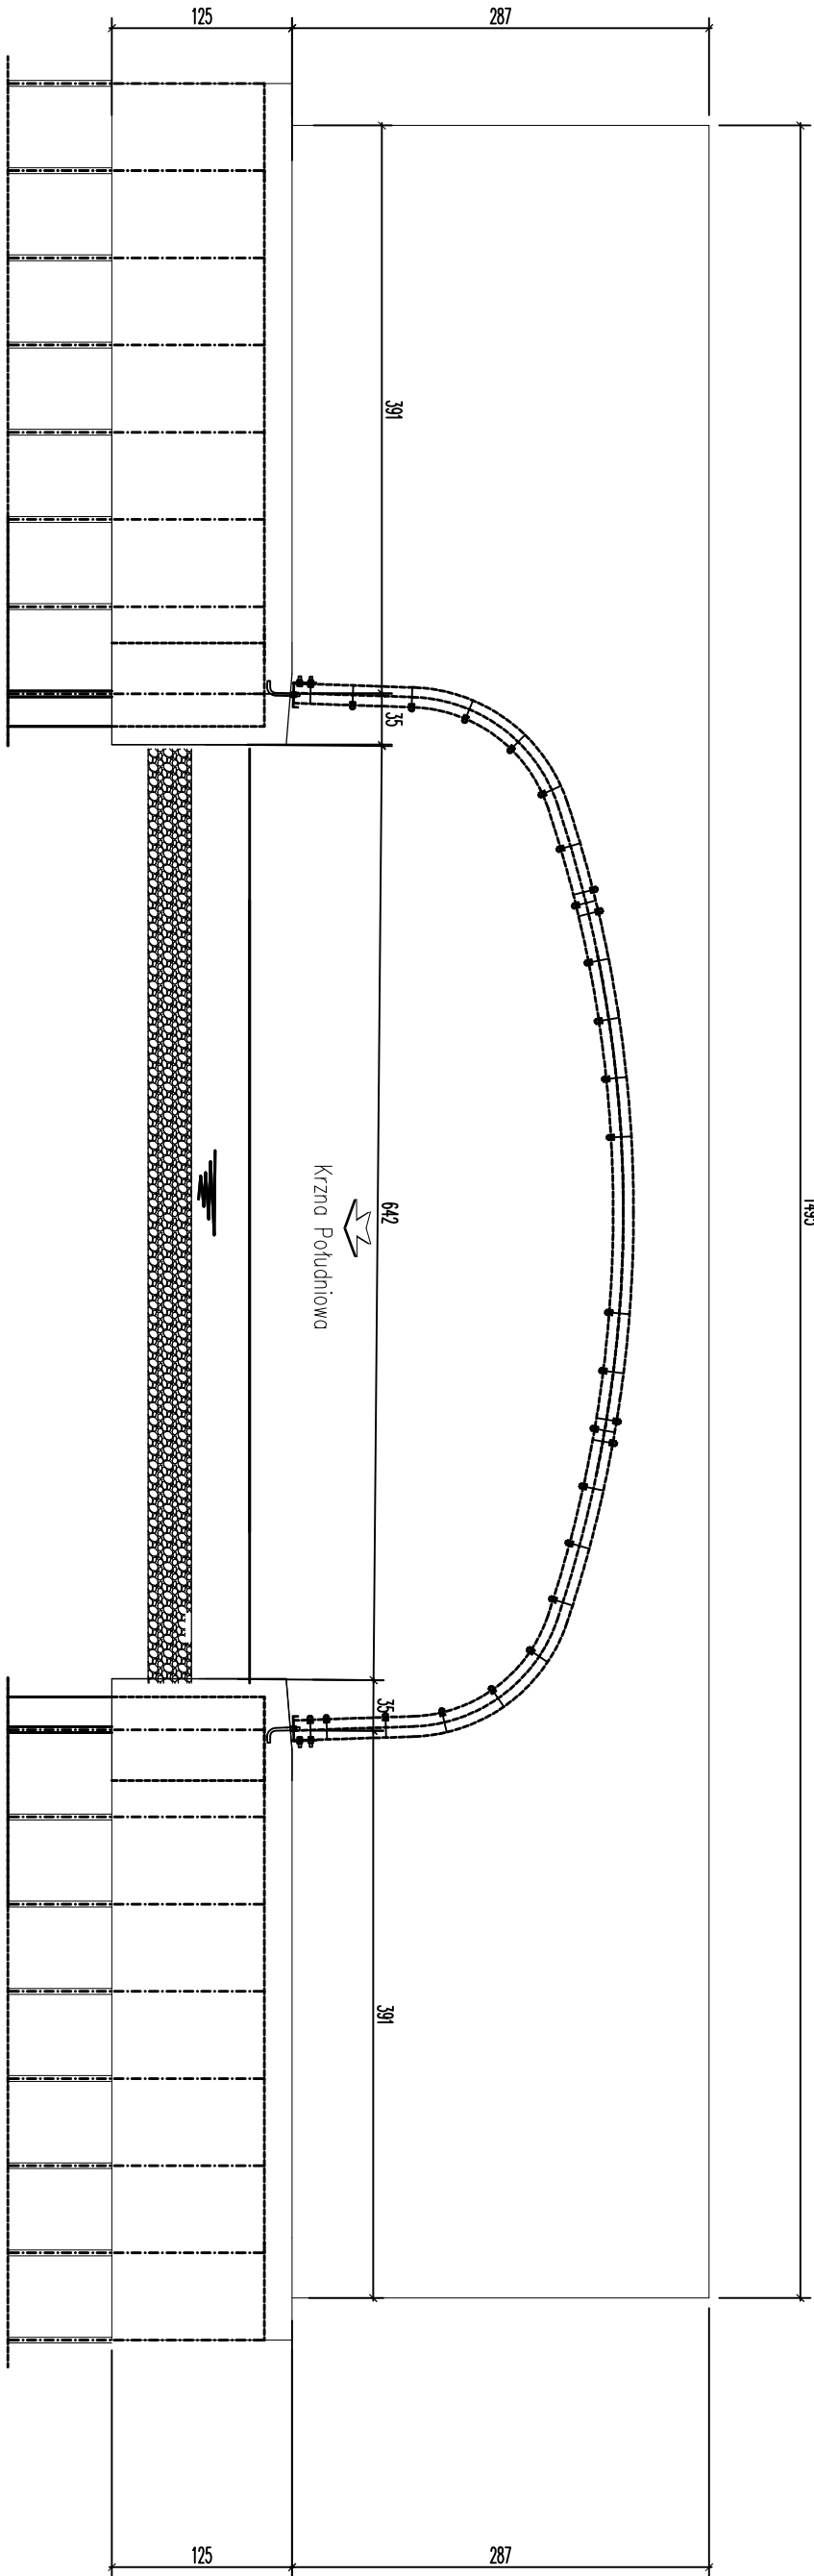

WIDOK 2-2

GABARYTY  
SKALA 1:50

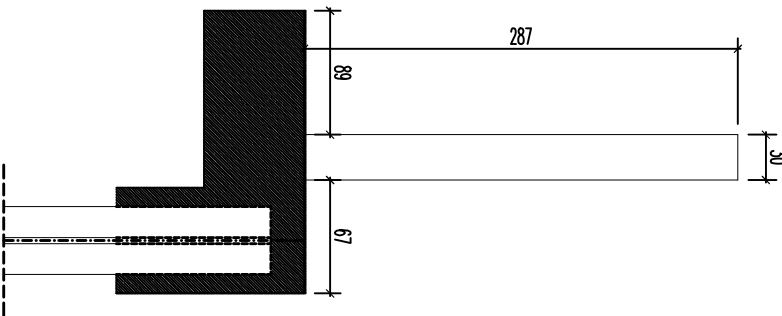

|               |   |                                                                   |                     |
|---------------|---|-------------------------------------------------------------------|---------------------|
| Investor:     | Powiatowy Zarząd Dróg w Rostoku, Podolskim<br>Wzrostowa 100, 21–300 Różn Podolski                                                              |                                                                   |                     |
| Opisowanie:   | DK – PROJEKT Daniel Kędziński<br>ul. K. Biedzińskiego 1/19 20–153 Lublin                                                                       |                                                                   |                     |
| Termin:       | Rozbudowa istniejącego obiektu mostowego i budowa w jego miejscu przęsła w ramach zadania inwestycyjnego nr 120/L w m. Włoszowa gm. Kąkolowice |                                                                   |                     |
| Lokalizacja:  | DROGA POWIATOWA 120/L w miejscowości Włoszowa                                                                                                  |                                                                   |                     |
| Studium:      | PROJEKT TECHNICZNY   | Brutto:                                                           | mostowo/konstrukcja |
| Zespół proj.: | Imię i nazwisko:   | Nr uprawnień:                                                     | Podpis:             |
| Projektant:   | mgr inż. Daniel Kędziński   | UWB/024/PMB/16:<br>UWB/024/PMB/22 :                               | 08.2024 r.          |
| Sprawdził:    | mgr inż. Aleksander Pięka   | UWB-194/19/0/45 :                                                 | Nr rys.: M-06       |
| Skala:        | 1:50   | Tytuł rysunku:<br><br>ŚCIANA CZOŁOWA WYLOTU – GABARYTY, ZBRÓJENIE |                     |