WIDOK 1-1

ZBROJENIE

SKALA 1:50

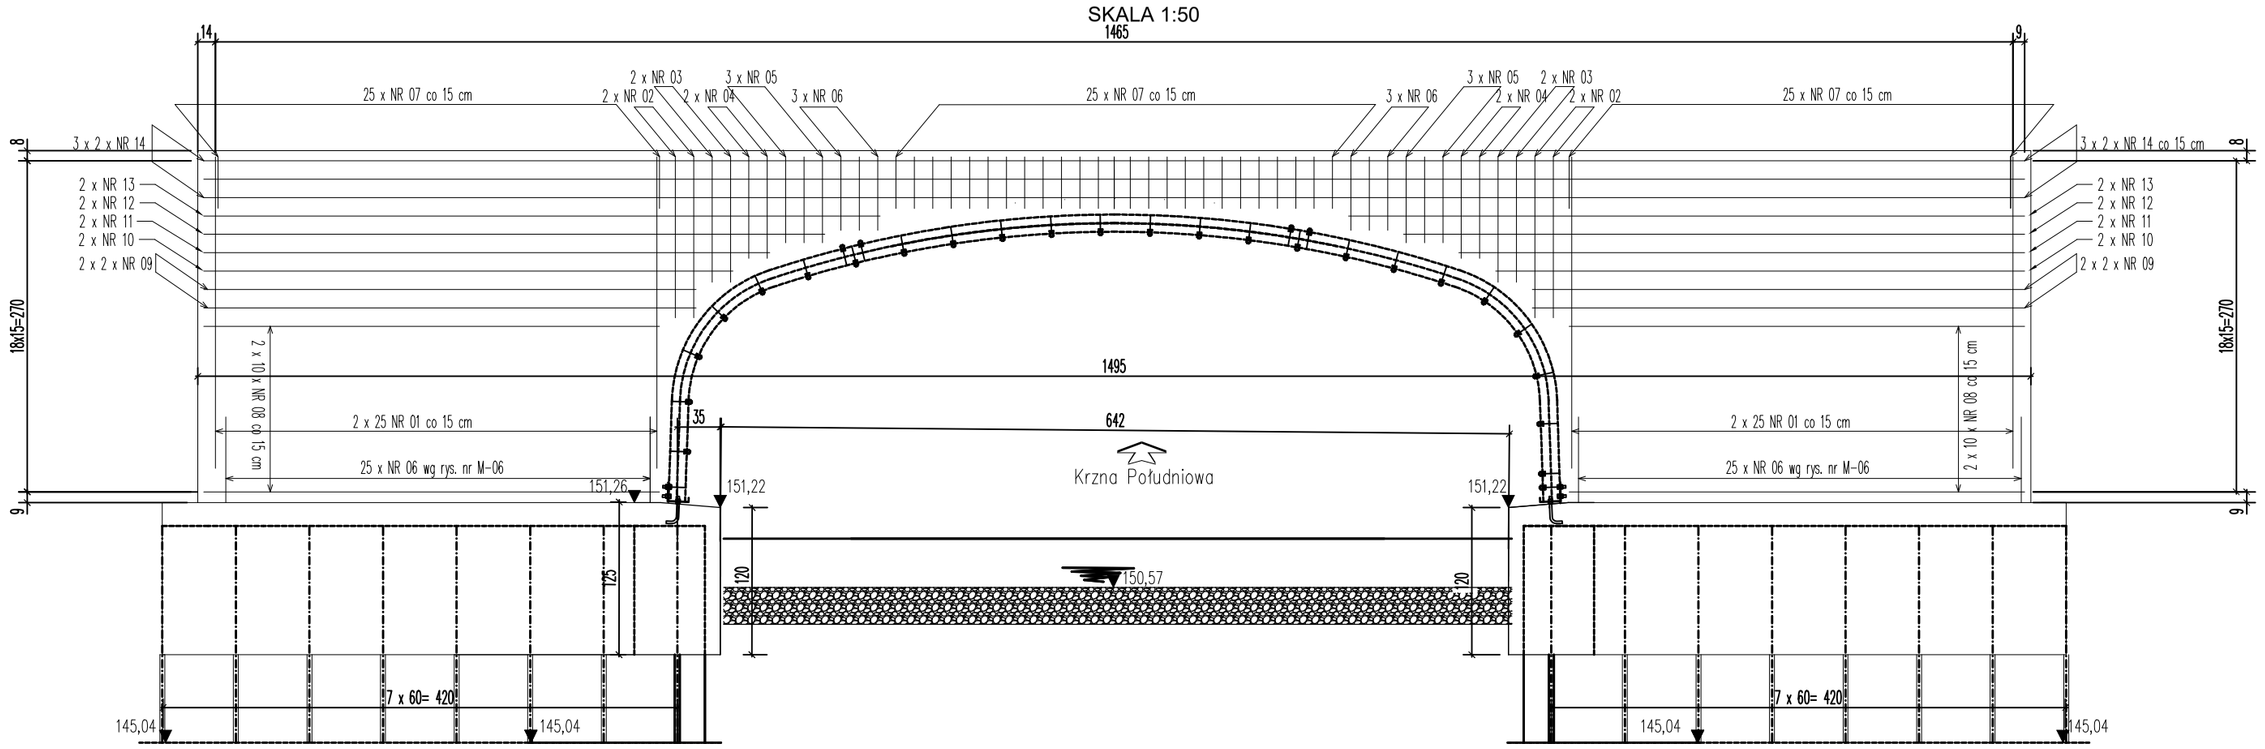

WIDOK 2-2

ZBROJENIE

SKALA 1:50

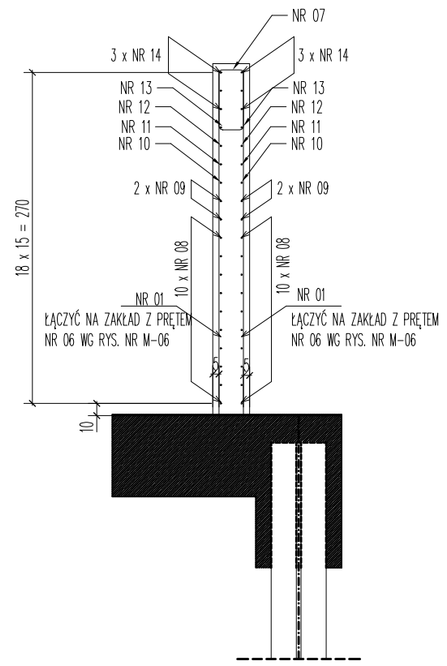

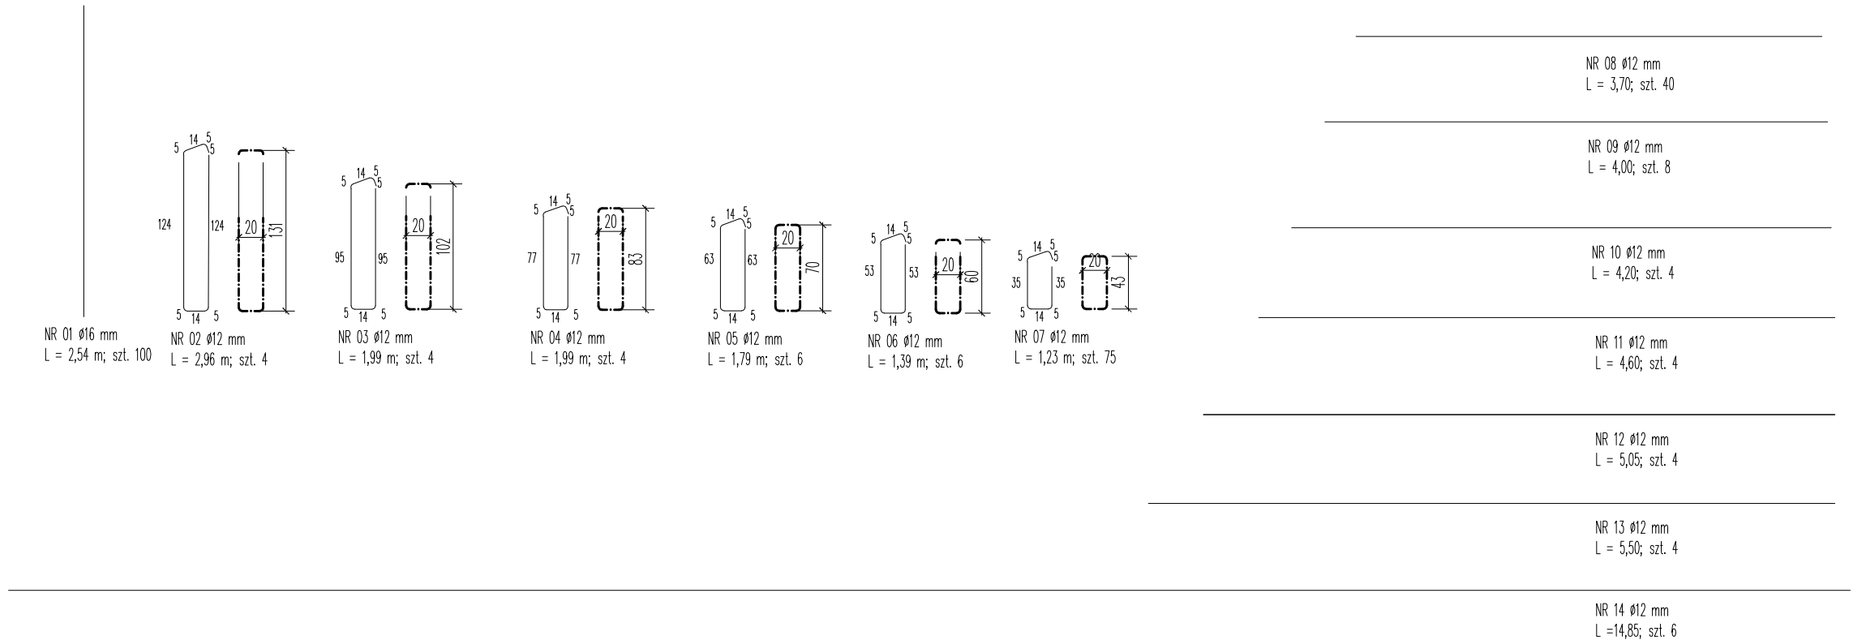

WYKAZ ZBROJENIA							
Nr pręta	Średnia [mm]	Długość [mm]	Liczba w 1. elem.	Liczba ogólna	Długość ogólna [m] B500SP ϕ 12	Długość ogólna [m] B500SP ϕ 16	Uwagi
Element: wylot							
1	ϕ16	2540	100	100		254,00	
2	ϕ12	2960	4	4	11,84		
3	ϕ12	1990	4	4	7,96		
4	ϕ12	1990	4	4	7,96		
5	ϕ12	1790	6	6	10,74		
6	ϕ12	1390	6	6		8,34	
7	ϕ12	1230	75	75	92,25		
8	ϕ12	3700	40	40	148,00		
9	ϕ12	4000	8	8	32,00		
10	ϕ12	4200	4	4	16,80		
11	ϕ12	4600	4	4	18,40		
12	ϕ12	5050	4	4	20,20		
13	ϕ12	5500	4	4	22,00		
14	ϕ12	14850	6	6	89,10		
Długość ogólna wg średnic [m]					477,25	262,34	
Masa 1 m pręta [kg]					0,89	1,58	
Masa prętów wg średnic [kg]					424,75	414,50	
Masa całkowita [kg]					839,25		

BETON KLASY C30/37 W8 F150
KLASA EKSPOZYCJI wg PN-EN 206:2014
XF2, XC2 XD2
V = 8,39 m^3

STAL KLASY A-IIIN gat. BSt 500S
G = 839,25 kg

WIDOK 1-1

GABARYTY

SKALA 1:50

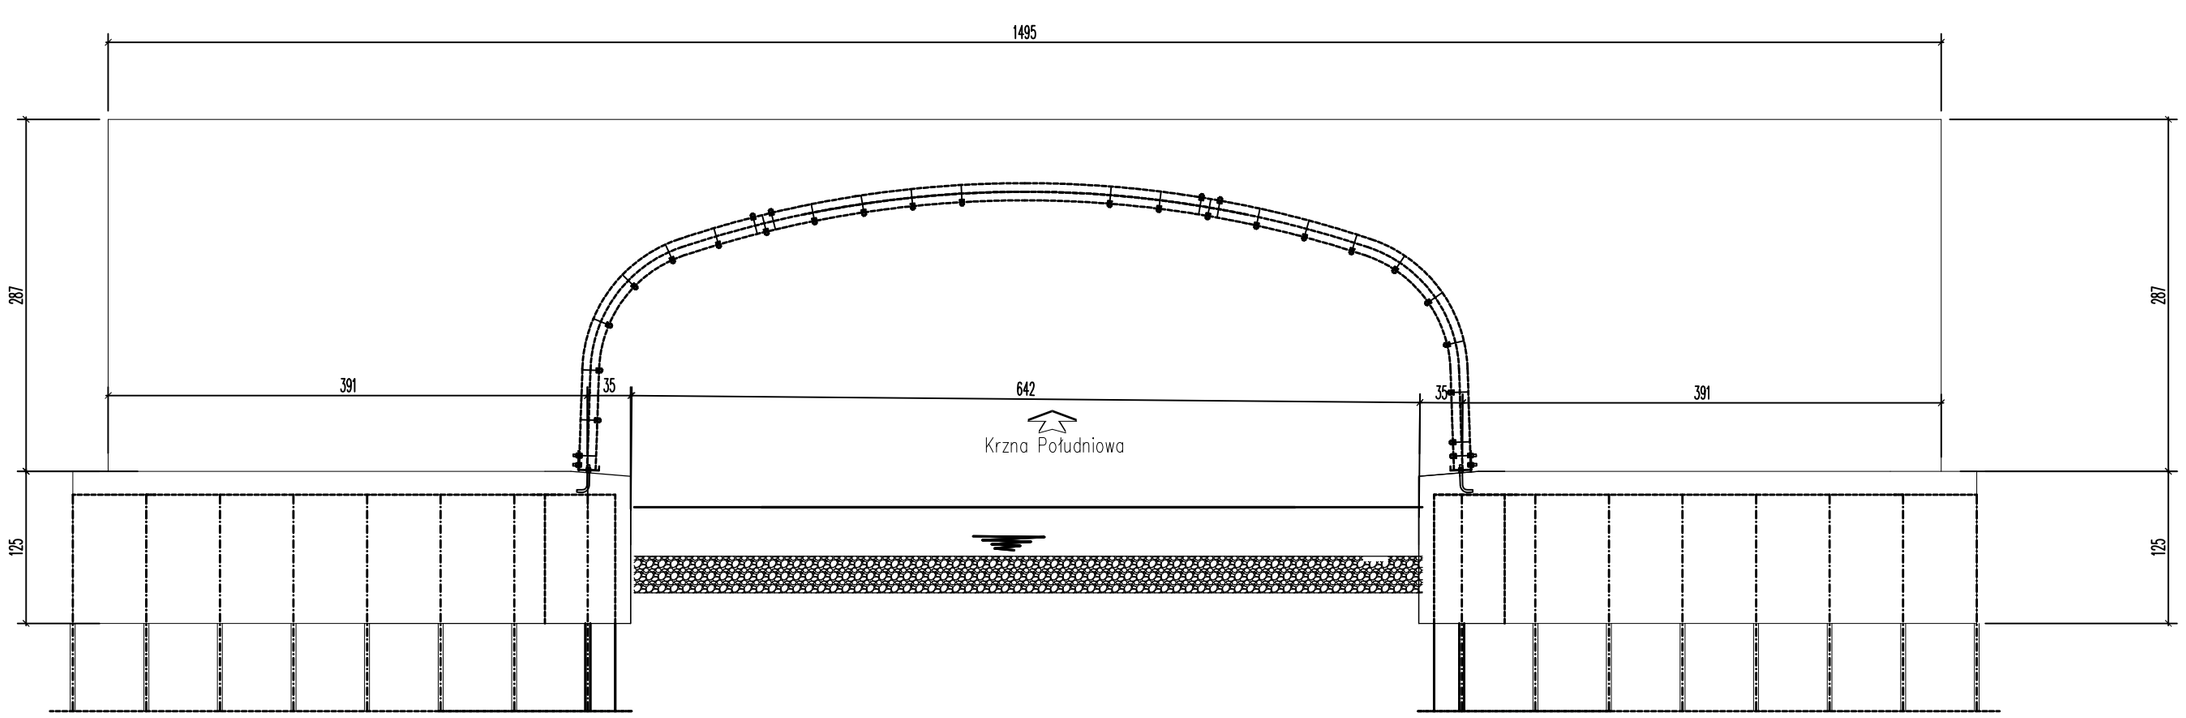

WIDOK 2-2

GABARYTY

SKALA 1:50

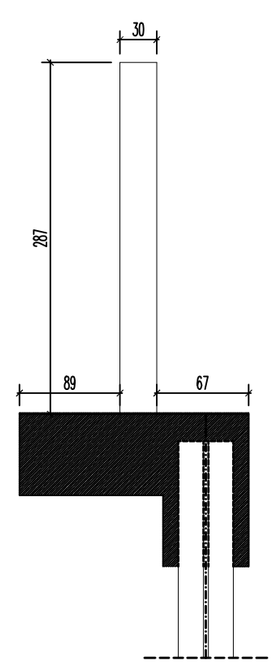

Inwestor:	Powiatowy Zarząd Dróg w Radzyniu Podlaskim Warszawska 100, 21-300 Radzyń Podlaski			
Opracowanie:	DK- PROJEKT Daniel Kędzierski ul. K. Bielskiego 1/19 20-153 Lublin			
Temat:	Rozbiórka istniejącego obiektu mostowego i budowa w jego miejscu przepustu w ramach zadania inwestycyjnego p.n."Projekt budowlano-wykonawczy przebudowy mostu nr ewid. JNI 01018267 w ciągu drogi powiatowej nr 1203L w m. Mościska gm. Kąkolewnica"			
Lokalizacja:	DROGA POWIATOWA 1203L w miejscowości Mościska			
Studium:	PROJEKT TECHNICZNY	Branża:	mostowa/konstrukcja	
Zespół proj.:	Imię i nazwisko:	Nr uprawnień:	Podpis:	Data:
Projektował:	mgr inż. Daniel Kędzierski	LUB/0204/PWBD/16; LUB/0054/PWBM/22		08.2024 r.
Sprawdził:	mgr inż. Aleksander Piętka	NBSPV-7342/3/73/98 ; UANLV-7342/3/70/93		
Skala: 1:50	Tytuł rysunku: ŚCIANA CZOŁOWA WYLOT- GABARYTY, ZBROJENIE			Nr rys.: M-06