


PRZEKRÓJ POPRZECZNY
SKALA 1:20

SC-27B

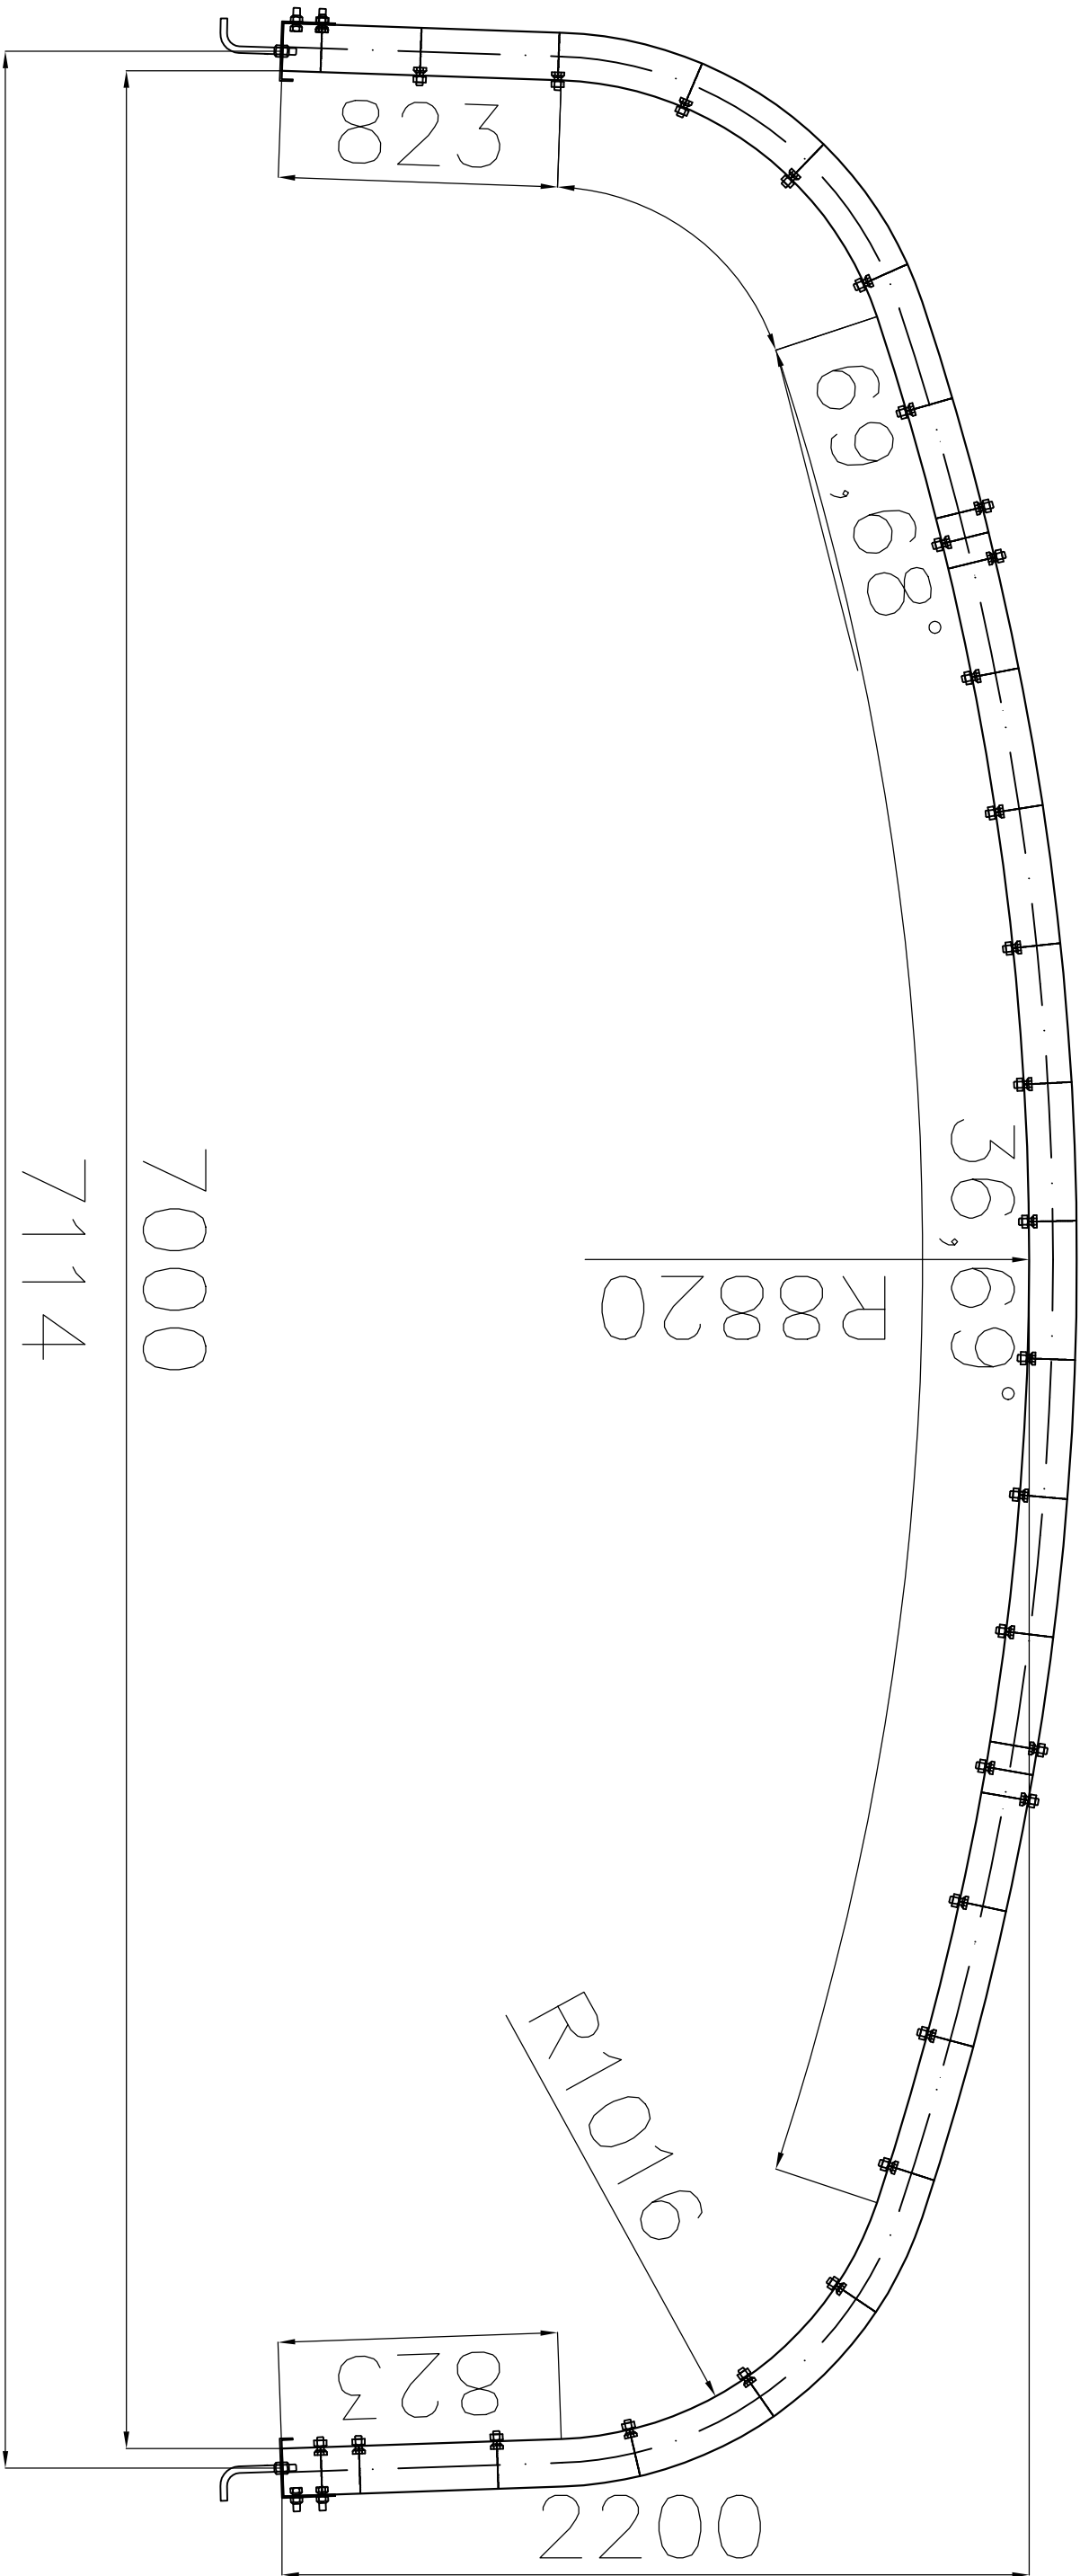

KONSTRUKCJA STALOWA TYPU SUPERCOR SC-27B
DŁUGOŚĆ CAŁKOWITA 9,00 m
KONSTRUKCJA Z BLACHY FALISTEJ GR. 7,0 mm
STAŁ KONSTRUKCYJNA S235JR lub S355J2G3 wg PN-EN 10027-1:1994
POŁĄCZENIA ARKUSZY BLACHY – ŚRUBY M20 KL. 10.9
ZABEZPIECZENIE ANTYKOROZYJNE – CYNKOWANIE OGNIOWE wg PN-EN ISO 1461
GRUBOŚĆ POWŁOKI: min 70 μm (miejscowo); 85 μm (średnio)
CAŁKOWITA MASA KONSTRUKCJI
 $G = 9 \times 347,20 = 3124,8 \text{ kg}$

Inwestor:	Powiatowy Zarząd Dróg w Rodziniu Podlaskim Warszawska 100, 21–300 Rodziny Podlaski			
Opracowanie:	Daniel Kędzierski DK – PROJEKT ul. Urzędowska 139 23-200 Krasnik			
Temat:	Rozbiórka istniejącego obiektu mostowego i budowa w jego miejscu przepustu w ramach zadania inwestycyjnego p.n. "Projekt budowlano–wykonawczy przebudowy mostu nr ewid. JN1 01018267 w ciągu drogi powiatowej nr 1203L w m. Mościska gm. Kąkolewnica"			
Lokalizacja:	DROGA POWIATOWA 1203L w miejscowości Mościska			
Studium:	PROJEKT TECHNICZNY	Branta:	mostowa/konstrukcja	
Zespół proj.:	Imię i nazwisko:	Nr uprawnień:	Podpis:	Data:
Projektował:	mgr inż. Daniel Kędzierski	LUB/0204/PMBD/16 LUB/0054/PMBM/22		08.2025 r.
Sprawił:	mgr inż. Aleksander Piętko	MBGP-V-7342/3/73/98 UAN-V-7342/3/70/93		
Skala:	1:20			Nr rys.: M-07
Tytuł rysunku: KONSTRUKCJA STALOWA				