

**GEO-PROJEKT P.H.U.
ADRIAN KĘDZERSKI**
23-200 Krasnik, ul. Urzędowska 139
NIP: 71518828751;
www.geoprojektinvest.pl
biuro@ggeoprojektinvest.pl
Tel: +48 693 814 816

Mapa do celów projektowych

LA	1:500
----	-------

**Obwód ewid.: 10 - Mościska; 11 - Olszewnica
Jednostka ewid.: 061504_2 Kąkolewnica
Powiat: 0615 Radzyński**

Województwo: 06 lubelskie

Dotyczy działki	10-122, 10-309, 11-1530, 11-977
-----------------	---------------------------------

ID:GN.I.6640.1165.2025

Sekcija mapy: 8.167.09.16.3.4

Układ współrzędnych: 2000/8

Poziom odniesienia: PL-EVRF2007

Mapa aktualna na dzień: 19.08.2025r.

Nie wyklucza się istnienia w terenie urzędów

Wykonał: **GEODETA**

Wykonaf:

GEODETA
inż. Adrian Kędzierski
Upr. nr 23853

Oświadczam, że oparte technicznie zawierający rezultaty prac geodezyjnych wyników powstał niemniejszy dokument uzyskany pozytywny wynik weryfikacji.

GN.I.6640.1165.2023

Organ służby geodezyjnej i kartograficznej który otrzymał zgłoszenie	Starostwo Powiatowe w Radzynie Podliskim Wydział Geodezji
--	---


Wykonawca prac geodezyjnych:

Numer oraz datę protokołu kontroli zawierający wynik pozytywnej weryfikacji:	Protokół Weryfikacji GN.I.6640.1165.2025_3 z dnia 2025-09-26
--	--

*Data i podpis kierownika prac
geodezyjnych:*

GEODETA
Adrian Kędziński
Upr. nr 23853

*Jestem świadomy
odpowiedzialności kamej za
złożenie fałszywego
oświadczenia.*

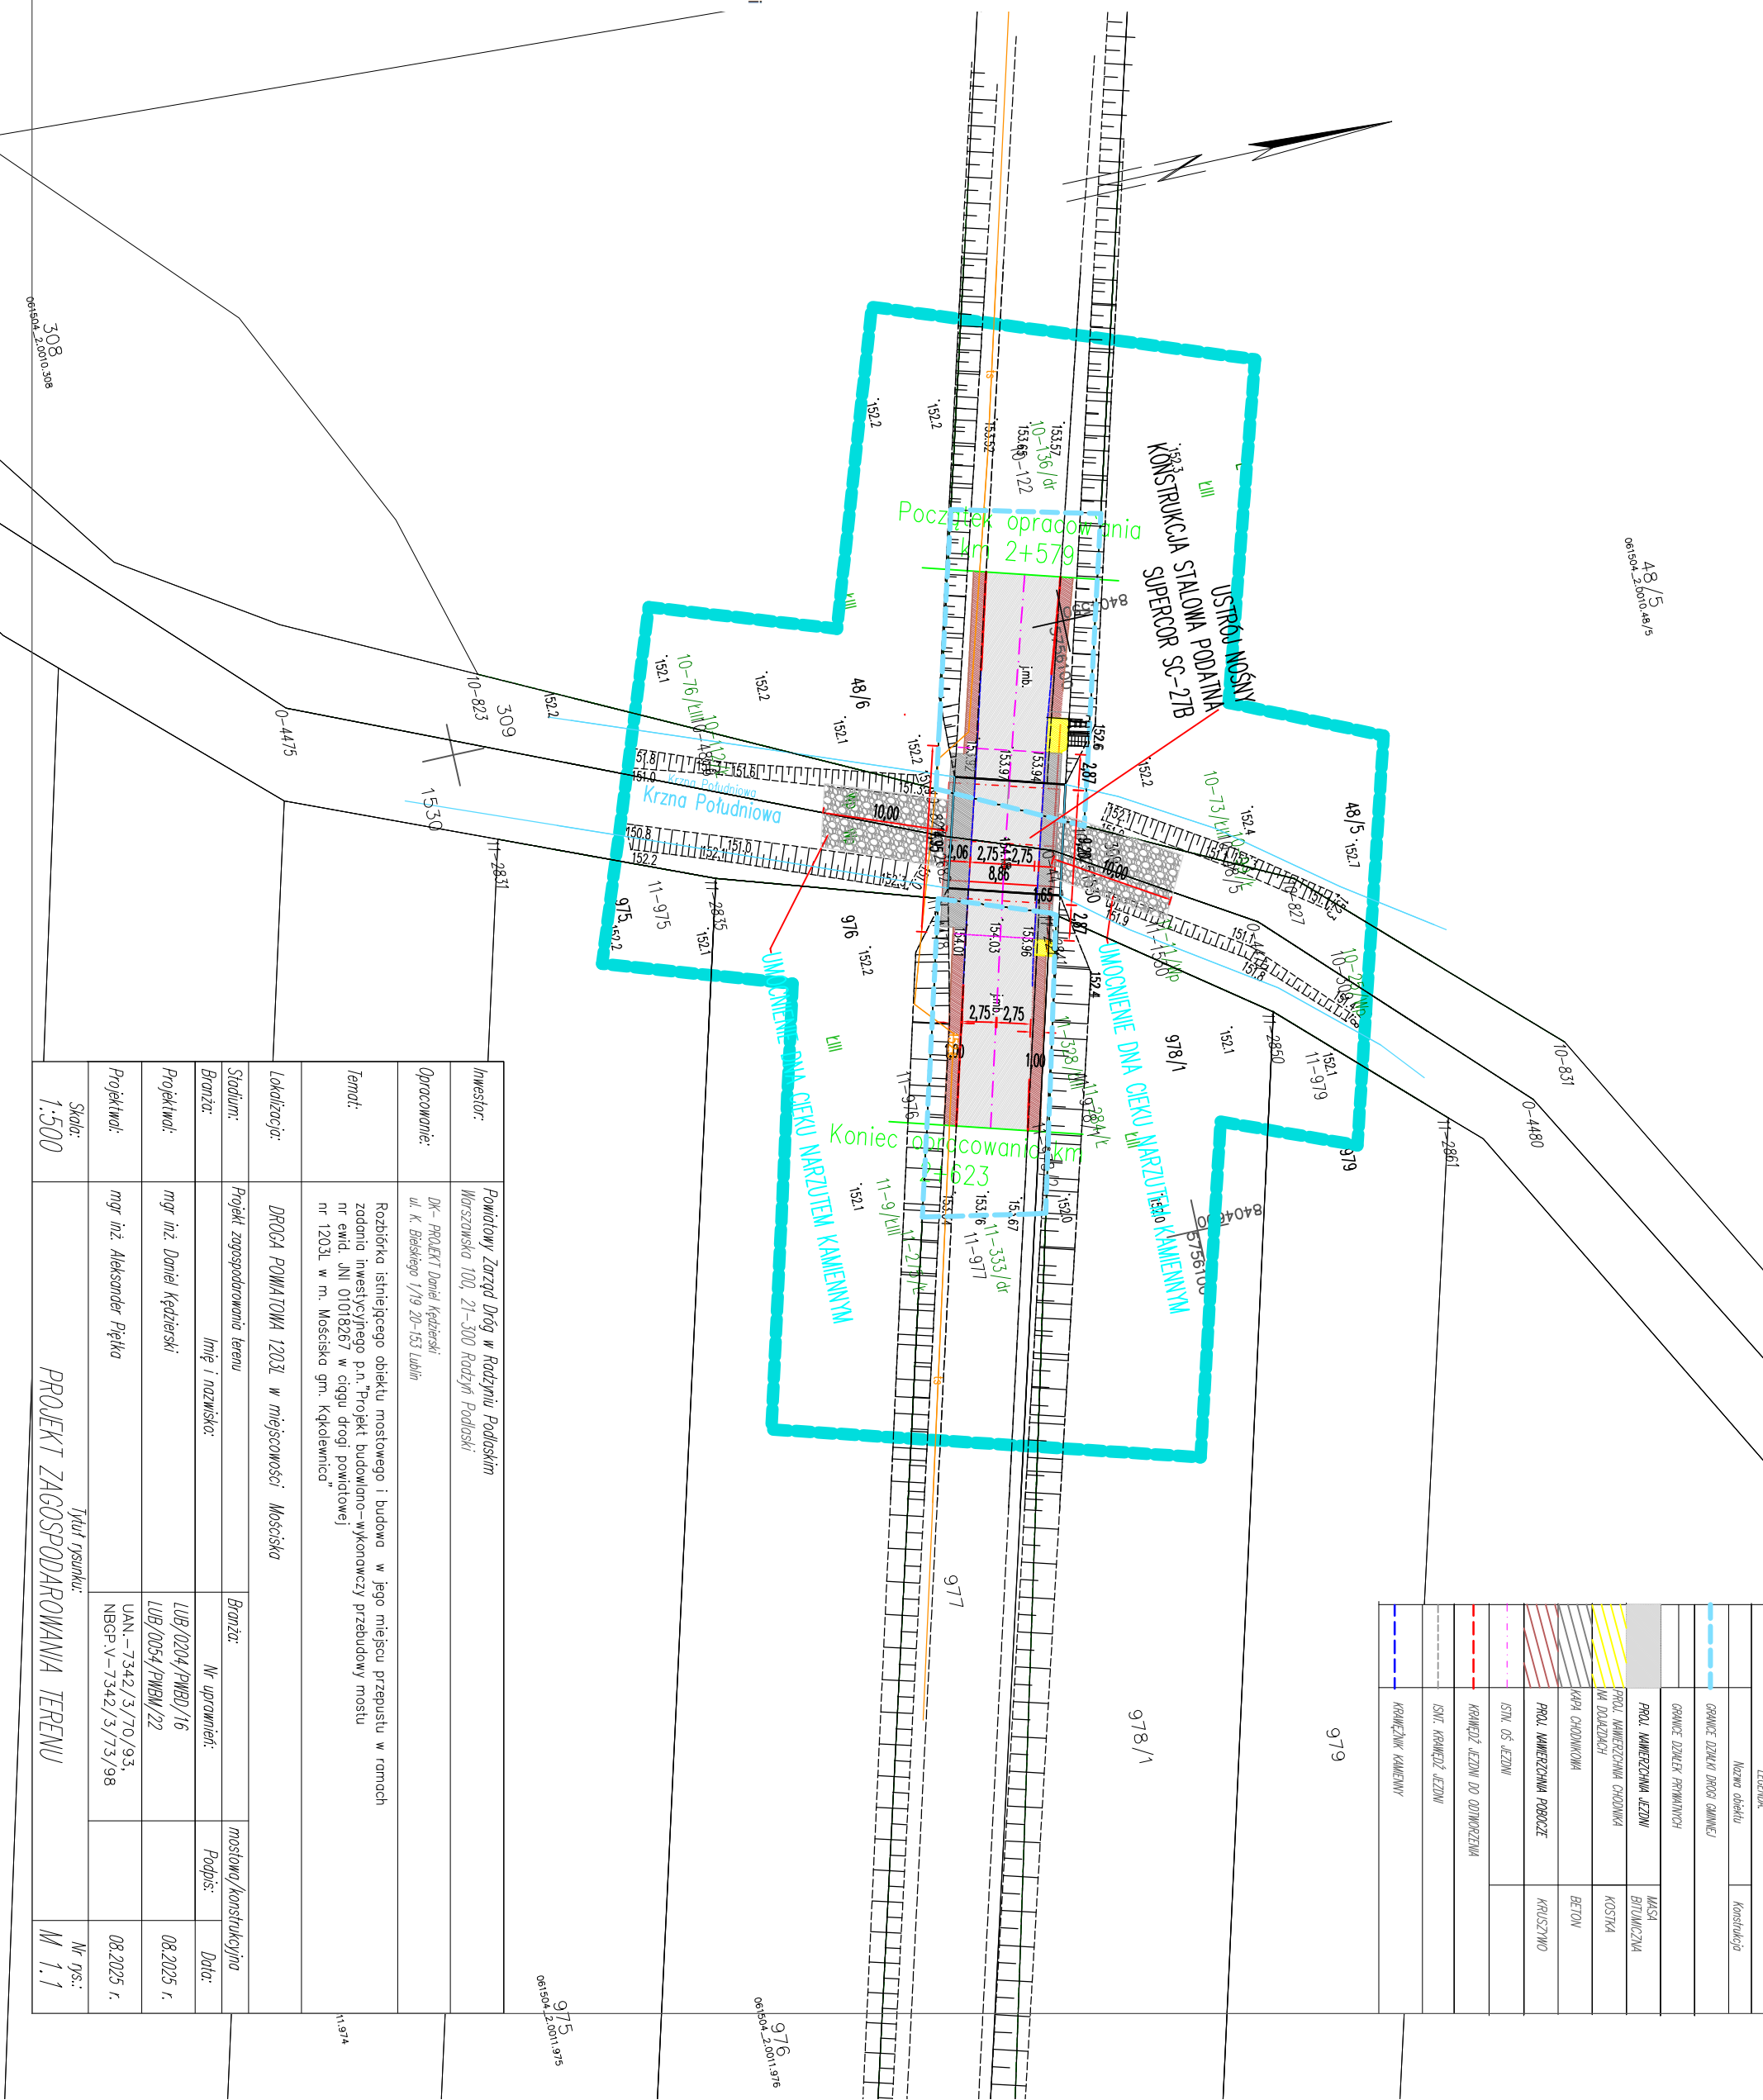

LEGENDA:	
Nazwa obiektu	Konstrukcja
GRANICE DZIAŁU DROGI GMINNEJ	
GRANICE DZIAŁEK PRZYNALEŻNYCH	
PROG. NIEWIERZCHYMIA JEZDNI	MASA BITUMIENICZNA
PROG. NIEWIERZCHYMIA CHODNIOWA NA PODKŁADZACH	KOSTKA
KAPLA CHODNIOWA	BETON
PROG. NIEWIERZCHYMIA POKRYCIE	KRUSZYWO
ISTN. OS. JEZDNI	
KRAJNIEŻ. JEZDNI DO ODMIENIEŻNIA	
ISTN. KRAJNIEŻ. JEZDNI	
KRAJNIEŻ. KAMIEŃNY	

Investor:	Powiatowy Zarząd Dróg w Radowiu Podlaskim Warszawska 100, 21-300 Radowięc Podlaski			
Opracowanie:	DK - PROJEKT Daniel Kędziński ul. K. Bielskiego 1/19, 20-153 Lublin			
Temat:	Rozbudowa istniejącego obiektu mostowego i budowa nowego miejsca przepustu w ramach zadania inwestycyjnego p.n. "Projekt budowlano-wykonawczy przebudowy mostu nr ewid. JN1 01018267 w ciągu drogi powiatowej nr 1203L w m. Mościska gm. Kąkolowice"			
Lokalizacja:	DROGA POWIATOWA 1203L w miejscowości Mościska			
Stadium:	Projekt zagospodarowania terenu	Branża:	mostowa/konstrukcyjna	
Branża:	Imię i nazwisko:	Nr uprawnień:	Data:	
Projektant:	mgr inż. Daniel Kędziński	LUB/0204/PMBU/16 LUB/0054/PMBU/22	08.2025 r.	
Projektant:	mgr inż. Aleksander Pętko	UAN.-7342/3/70/93, NBGP-V-7342/3/73/98	08.2025 r.	
Skala:	Tytuł rysunku:		Nr rys.:	
1:500	PROJEKT ZAGOSPODAROWANIA TERENU		M 1.1	