



(W OSI NIWELETY DROGI)
SKALA 1:50

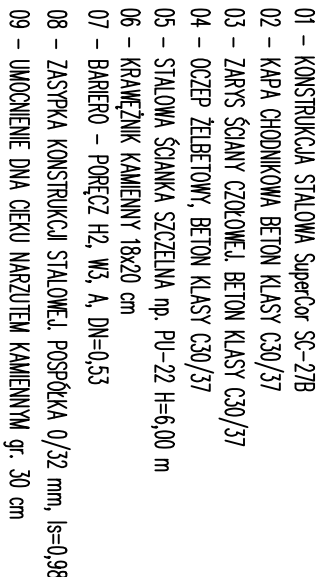

SKALA 1:50

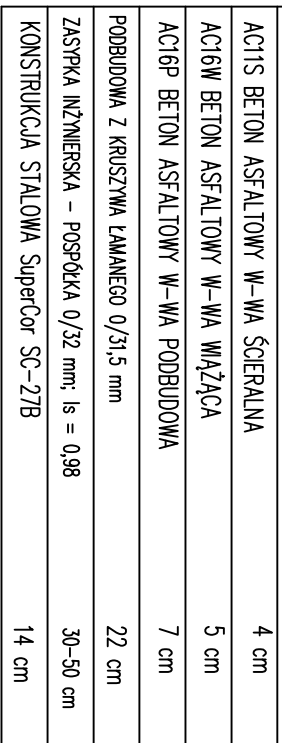

Investor:	Powiatowy Zarząd Dróg w Raszynie Podgórskiej ul. Wolności 102, 21-300 Raszyn Podgórze			
Opracowanie:	Dr - PROJEKT Dariusz Kępcowski ul. K. Hełmickiego 1/19, 01-151 Lublin			
Temat:	Rozbudowa istniejącego obiektu mostowego i budowa w jego miejscu przejazdu w ramach zadania inwestycyjnego p.n. Projekt budowlano - wykonawczy przebudowy mostu nr ewid. JN 01018267 w ciągu drogi powiatowej nr 1203, w m. Mosiesza gm. Kękolędź			
Lokalizacja:	DROGA POWIATOWA 1203, w miejscowości Mosiesza			
Studium:	PROJEKT TECHNICZNO-WYKONAWCZY	Branta:	mostowa/Inwestycja	
Zespół proj.:	Imię i nazwisko:	W opracowaniu:	Podpis:	Data:
Projektant:	mgr inż. Daniel Kępcowski	148.02034/PMB01/16 148.02034/PMB01/16		08.2025 r.
Sprawdził:	mgr inż. Aleksander Piętko	148.02034/PMB01/16 148.02034/PMB01/16		
Skala:	Tytuł projektu:			
1:50	RYSUNEK ZESTAWIWCZY – PRZEKROJE			
	Nr pos.: M-02			