
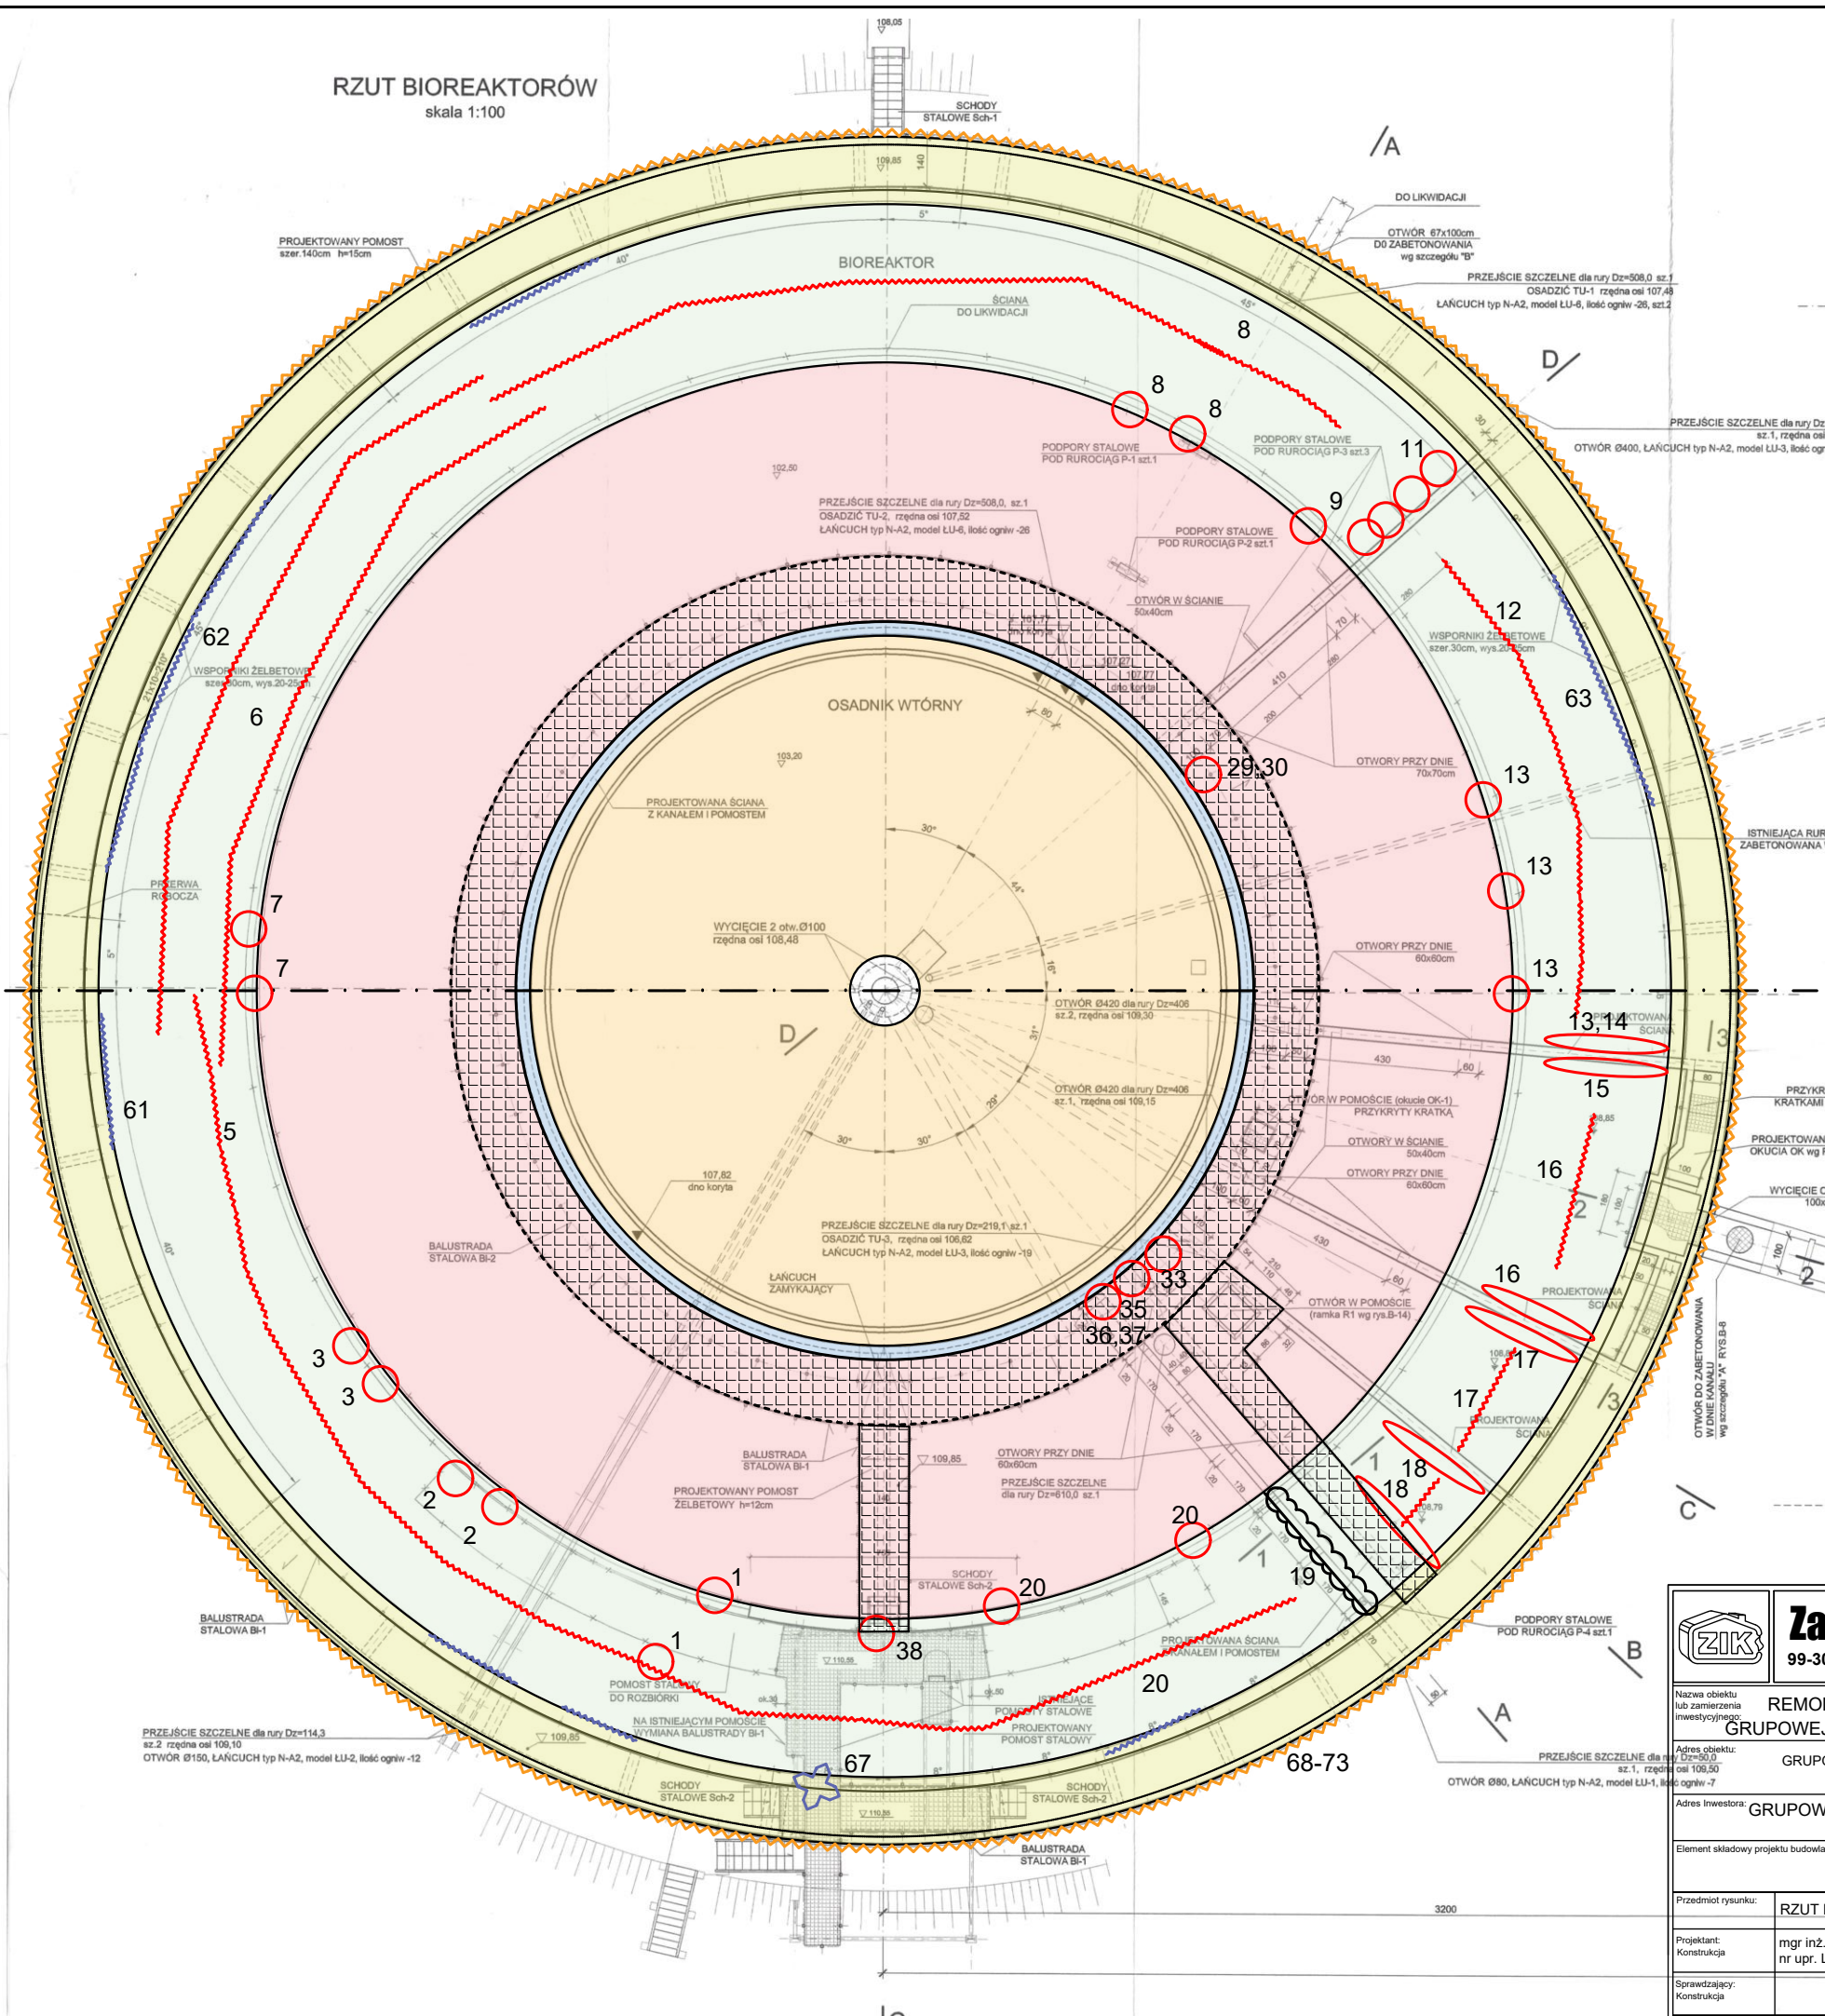


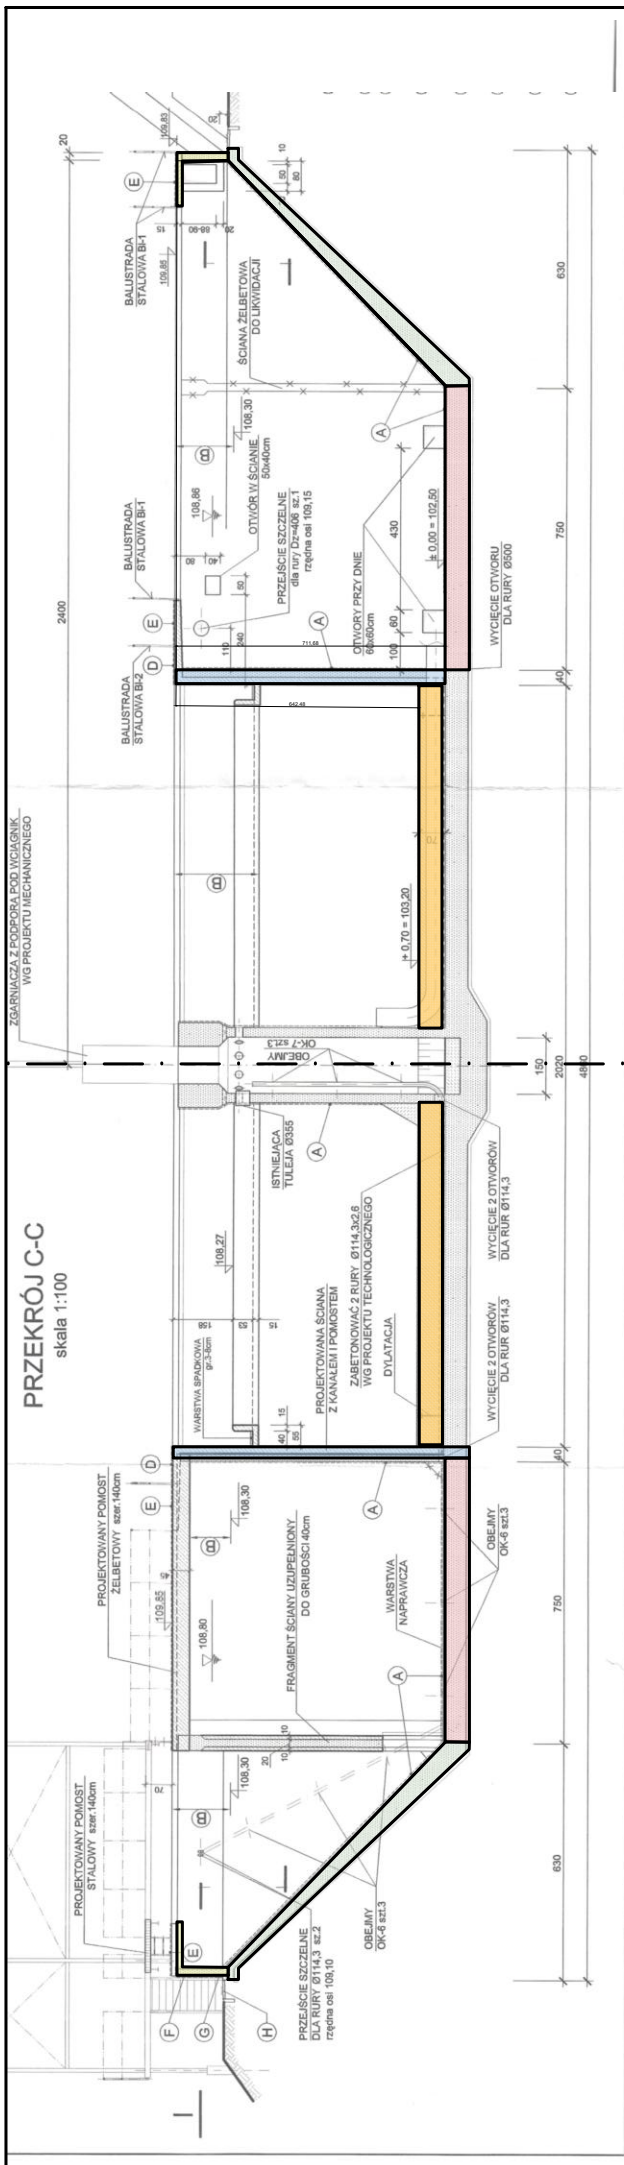

- LEGENDA**
- A** POWIERZCHNIA ŚCIANY ZEWNĘTRZNEJ (1160m²)
 - B** PŁYTA DENNA -BIOREAKTOR (655m²)
 - C** PŁYTA DENNA -OSADNIK (320m²)
 - D** ŚCIANA WEWNĘTRZNA (470m²+406m²=876m²)
 - E** PODEST ŻELBETOWY (ZDJ. 45-60) (265m²)
 - F** ŚCIANA ZEWNĘTRZNA Z PODESTEM ŻELBETOWYM
 - 1** OZNACZENIE MIEJSCA NAPRAWY PUNKTOWEJ Z NR ZDJĘCIA Z ZAŁĄCZNIKA
 - 5** OZNACZENIE MIEJSCA NAPRAWY LINIOWEJ Z NR ZDJĘCIA Z ZAŁĄCZNIKA
 - 61, 62, 63** OZNACZENIE MIEJSCA NAPRAWY LINIOWEJ (reprofilacja krawędzi) ~30mb
 - 19** ODPOJONA OKŁADZINA/POWŁOKA KRAWĘDZI ŚCIANY (5mb)
 - OZNACZENIE MIEJSCA NAPRAWY LINIOWEJ (PEKNIECIE OKŁADZINY ŚCIANY ZEWNĘTRZNEJ Z ZEWNĘTRZ) 153mb

Zarząd Inwestycji Sp. z o.o.
99-300 Kutno, ul. Podrzeczna 5a, tel./fax. (0-24) 254-09-80

Nazwa obiektu lub zamierzenia inwestycyjnego: **REMONT BIOREAKTORA OBIEKT 6.1 NA TERENIE GRUPOWEJ OCZYSZCZALNI ŚCIEKÓW SP. Z O.O W KUTNIE**

Adres obiektu: **GRUPOWA OCZYSZCZALNIA ŚCIEKÓW SP. Z O.O W KUTNIE 99-300 Kutno, ul. Lotnicza 1**

Adres inwestora: **GRUPOWA OCZYSZCZALNIA ŚCIEKÓW SP. Z O.O W KUTNIE 99-300 Kutno, ul. Lotnicza 1**

Element składowy projektu budowlanego: **PROJEKT TECHNICZNY**

Przedmiot rysunku: **RZUT REAKTORA**

Nr rys.: **GOS_R6.1_PT_K_01** Skala: **1:200**

Data: **08.2026**

Projektant: **mgr inż. Łukasz Kwiatkowski nr upr. LOD/2309/POOK/14**

Sprawdzający: **Konstrukcja**