PRZEKRÓJ I-I
skala 1:100

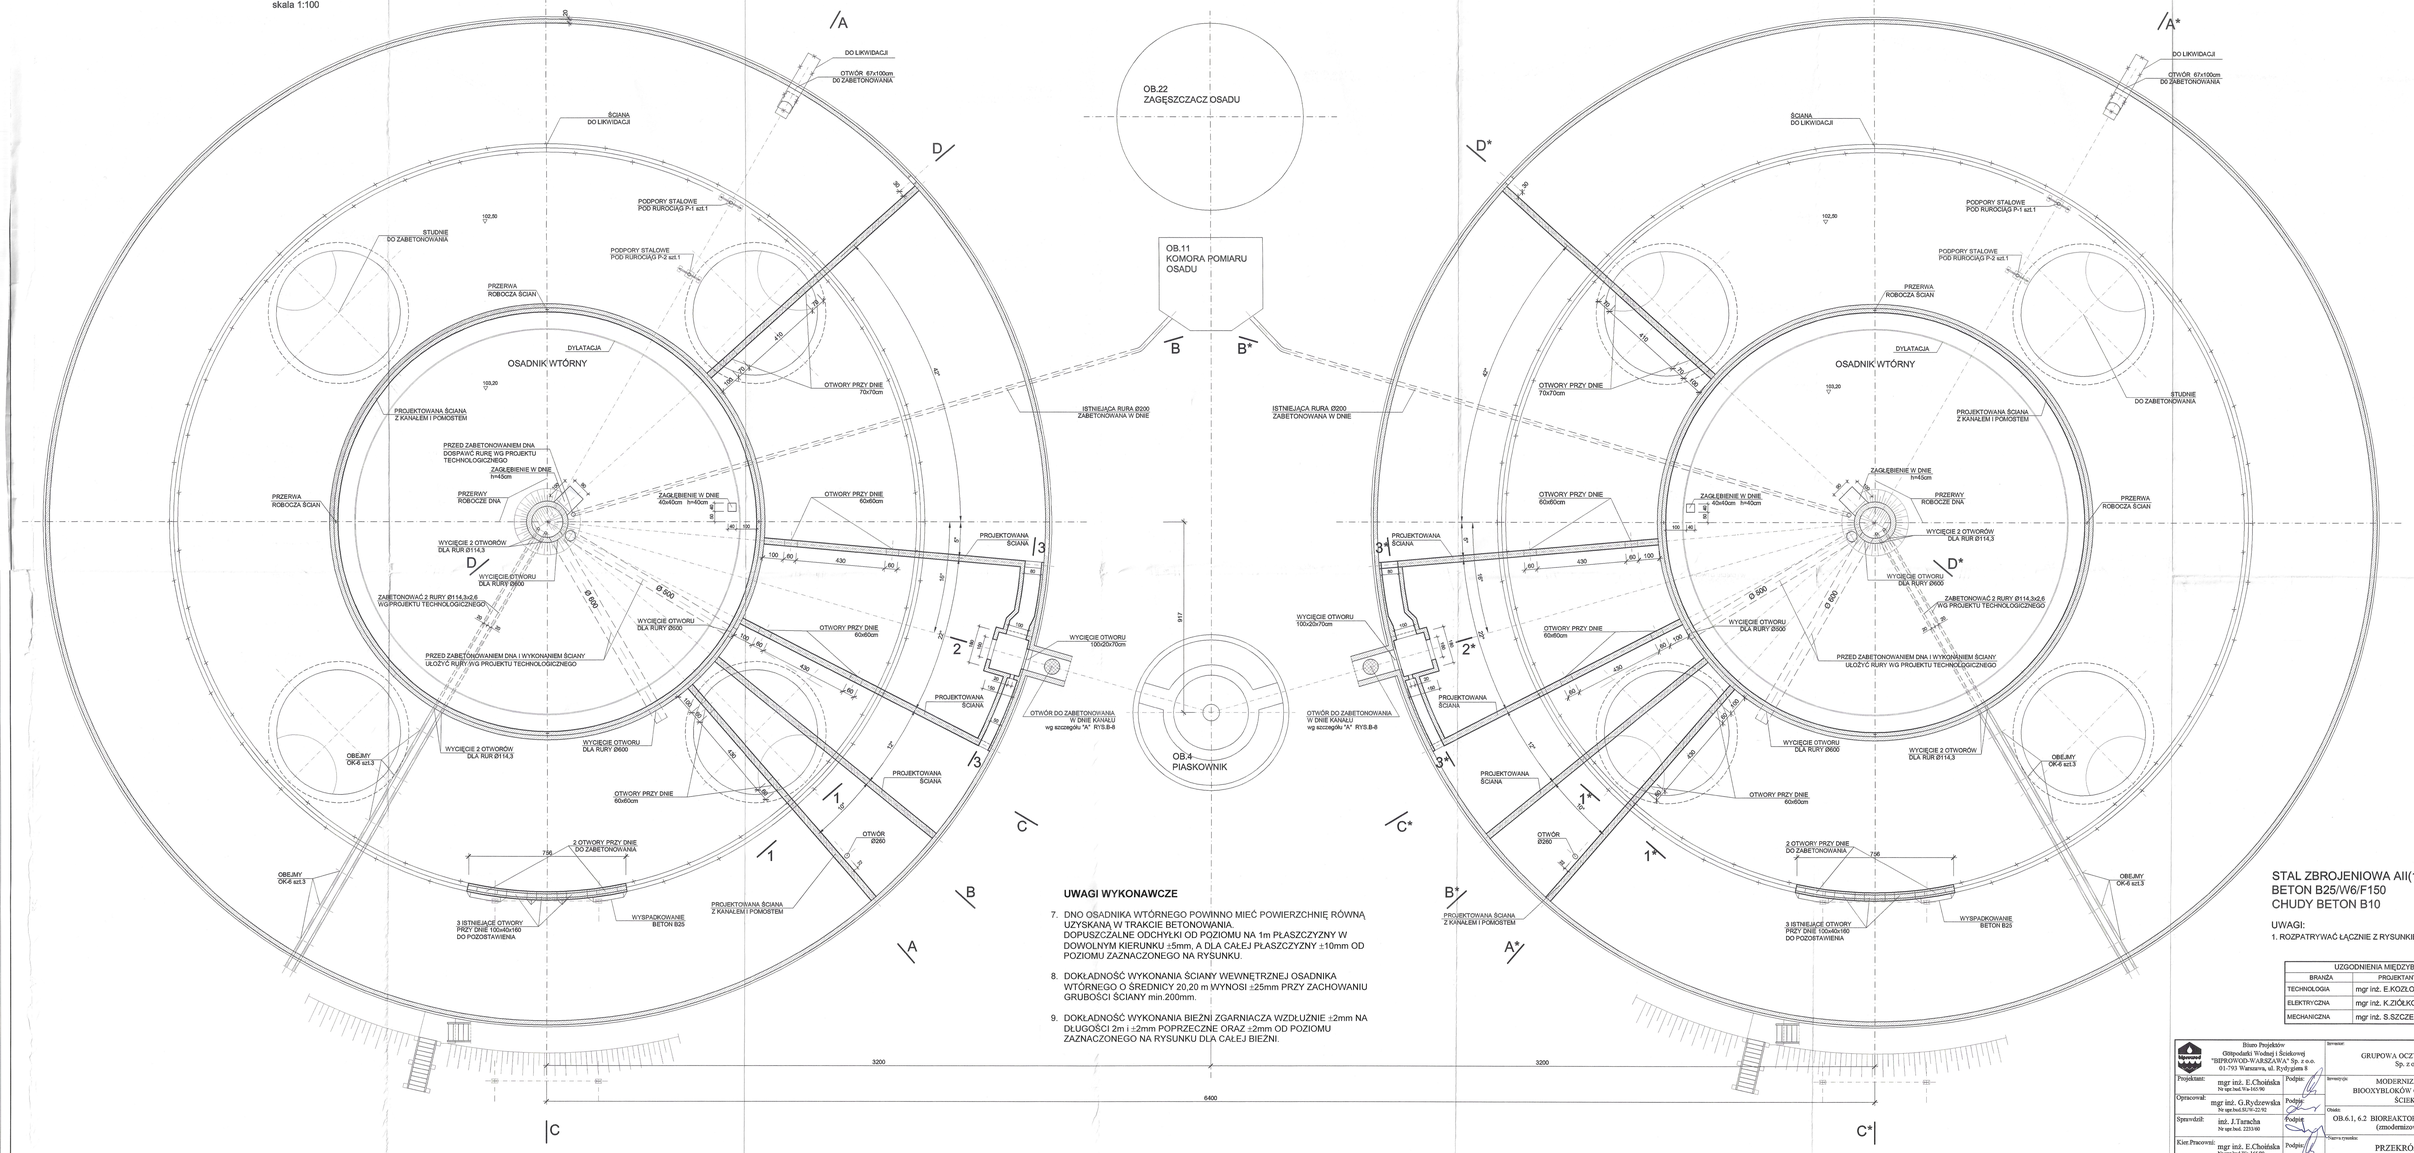

UWAGI WYKONAWCZE

7. DNO OSADNIKA WTÓRNEGO POWINNO MIEĆ POWIERZCHNIĘ RÓWNĄ UZYSKANĄ W TRAKCIE BETONOWANIA.
DOPUSZCZALNE ODCHYŁKI OD POZIOMU NA 1m PŁASZCZYZNY W DOWOLNYM KIERUNKU ±5mm, A DLA CAŁEJ PŁASZCZYZNY ±10mm OD POZIOMU ZAZNACZONEGO NA RYSUNKU.

8. DOKŁADNOŚĆ WYKONANIA ŚCIANY WEWNĘTRZNEJ OSADNIKA WTÓRNEGO O ŚREDNICY 20,20 m WYNOSI ±25mm PRZY ZACHOWANIU GRUBOŚCI ŚCIANY min.200mm.

9. DOKŁADNOŚĆ WYKONANIA BIEŻNI ZGARNIACZA WZDŁUŻNIE ±2mm NA DŁUGOŚCI 2m i ±2mm POPRZECZNE ORAZ ±2mm OD POZIOMU ZAZNACZONEGO NA RYSUNKU DLA CAŁEJ BIEŻNI.

STAL ZBROJENIOWA AII(18G2), AI(St3SX)
BETON B25/W6/F150
CHUDY BETON B10

UWAGI:
1. ROZPATRYWAĆ ŁĄCZNIE Z RYSUNKIEM B-3 i B-4.

UZGODNIENIA MIĘDZYBRANŻOWE			
BRANŻA	PROJEKTANT	DATA	PODPIS
TECHNOLOGIA	mgr inż. E.KOZŁOWSKA	02.2006r.	
ELEKTRYCZNA	mgr inż. K.ZIÓŁKOWSKI	02.2006r.	
MECHANICZNA	mgr inż. S.SZCZEPANIK	02.2006r.	

Biuro Projektów Gospodarki Wodnej i Ściekowej "BIPROWOD-WARSZAWA" Sp. z o.o. 01-793 Warszawa, ul. Rydygiera 8		Inwestor:	GRUPOWA OCZYŚCZALNIA ŚCIEKÓW Sp. z o.o. w KUTNIE
Projektant:	mgr inż. E.Choińska Nr upr.bud.Wa-165/90	Podpis:	Inwestycja: MODERNIZACJA ISTNIEJĄCYCH BIOOXYBLOKÓW GRUPOWEJ OCZYSZCZALNI ŚCIEKÓW W KUTNIE
Opracował:	mgr inż. G.Rydzewska Nr upr.bud.SU/70-22/92	Podpis:	
Sprawdził:	inż. J.Tarracha Nr upr.bud. 2233/80	Podpis:	Obiekt: OB.6.1, 6.2 BIOREAKTOR Z OSANIKIEM WTÓRNYM (zmodernizowane bioxyblok)
Kier.Pracowni:	mgr inż. E.Choińska Nr upr.bud.Wa-165/90	Podpis:	Nazwa rysunku: PRZEKRÓJ POPRZECZNY I-I
Data wykonania: 02.2006 r.	Rodzaj: Projekt wykonawczy	Branża: budowlana	Nr umowy: 5/2005 198/B1/2005 | Skala: 1:100 | Nr arch/wdz: 7049 | Nr rysunku: B-2