


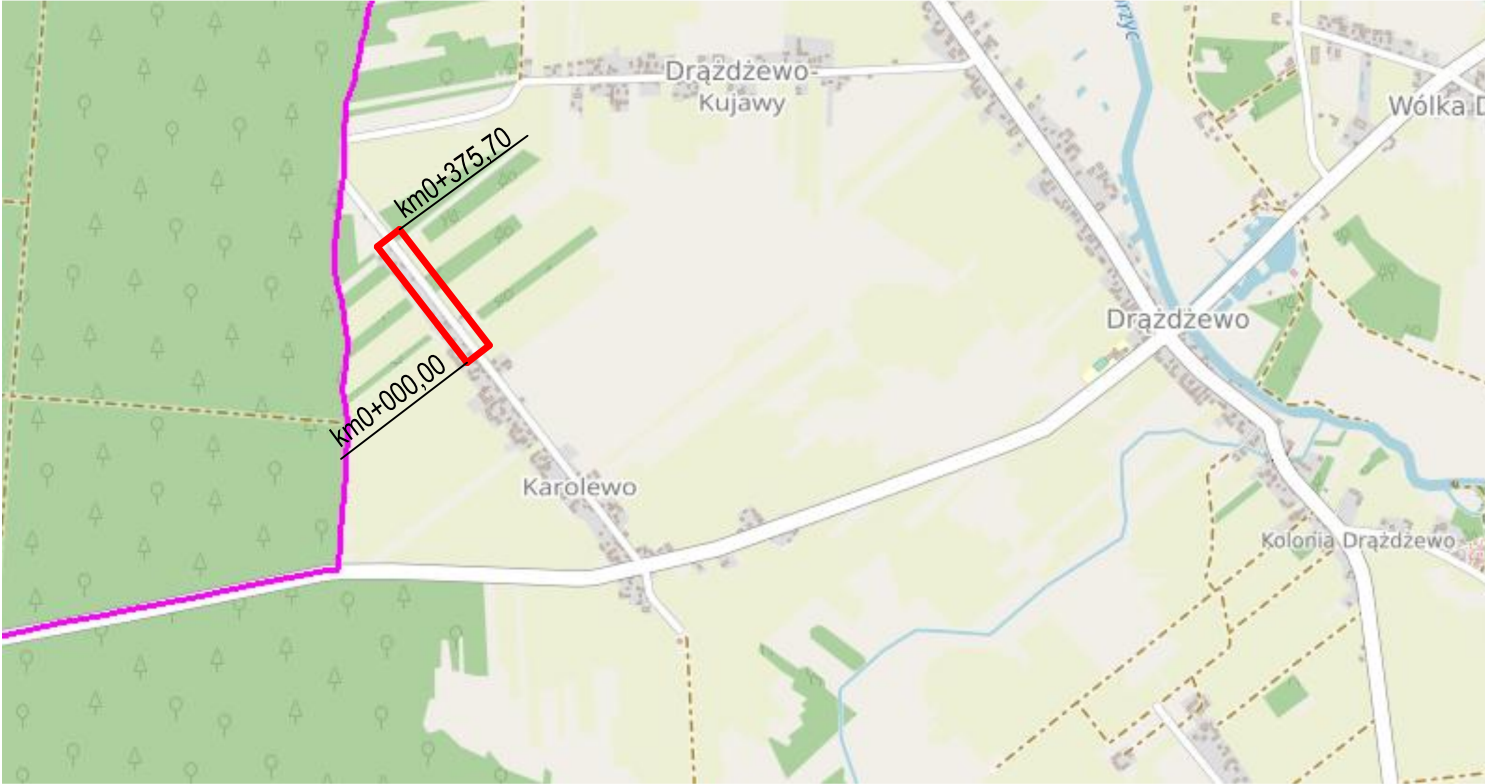

LEGENDA:



Lokalizacja inwestycji

		Przedsiębiorstwo Projektowo - Wykonawcze "DRO - KOM" Paweł Zienkiewicz NIP: 7581030525 REGON: 141385692 Al. Jana Pawła II 130/39 tel.: 660664669 e-mail: ppwdrokom@wp.pl 07 - 410 Ostrołęka	
Inwestor:	WÓJT GMINY KRASNOSIELC , UL.RYNEK 40 , 06-212 KRASNOSIELC		Nr rys: 1.
Temat:	PRZEBUDOWA DROGI GMINNEJ TRANSPORTU ROLNEGO W MSC. KAROLEWO		
Nazwa rys:	PLAN ORIENTACYJNY		
Zespół autorski:	Imię i nazwisko	nr upr.	podpis
projektant:	mgr inż. Paweł Zienkiewicz	MAZ/0413/PWOD/10 do projektowania i kierowania robotami budowlanymi bez ograniczeń w specjalności drogowej	
Ostrołęka, grudzień 2024r.		skala: 1:10000	