


LEGENDA:
projektowane:

- jezdnia - nawierzchnia z AC grub. 8cm
- pobocze - kruszywo łamane grub. 15cm
- krawędzie poboczny z kruszywa
- krawędzie nawierzchni bitumicznej
- istniejące:

granicz działek
- nr ewid. działek

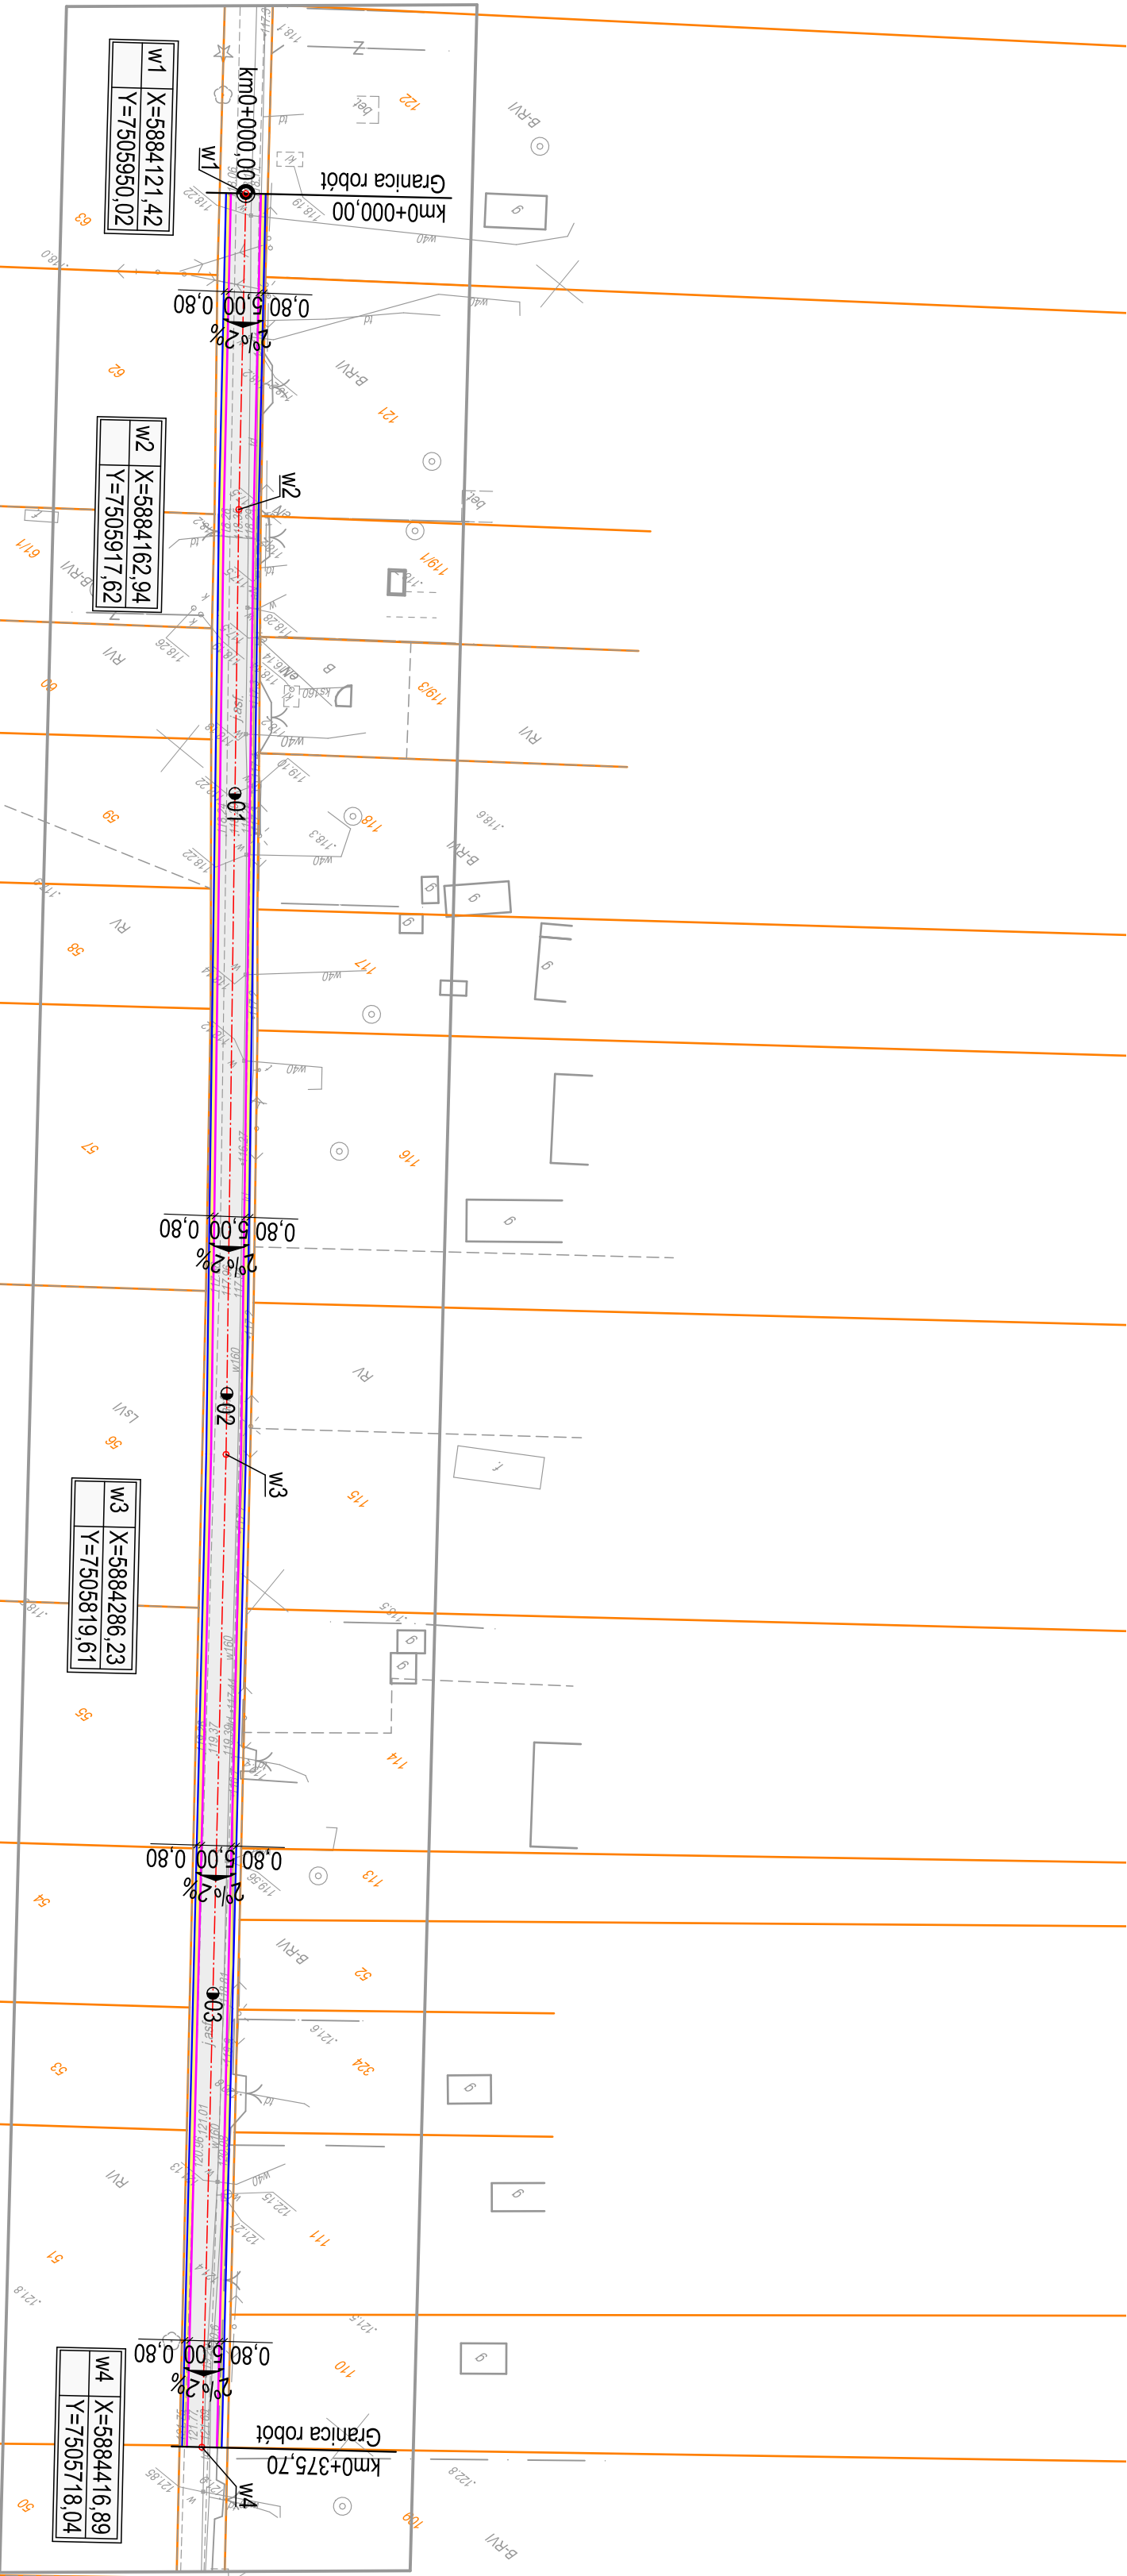

Paweł Zienkiewicz PROJEKTOWA Przedsiębiorstwo Projektowo - Wykonawcze REGON: 141358582 Al. Jana Pawła II 130/39 07 - 4110 Ostrołęka e-mail: pzw@pzw.pl		Nr rys:	
Investor:	WOJUT GMINY KRASNOŚCIELC , UL. RYNEK 40.		
Temat:	06-212 KRASNOŚCIELC		
	PRZEBUDOWA DROGI GMINNEJ TRANSPORTU ROLNEGO W M.S.C. KAROLEWO		
Nazwa rys:	PLAN SYTUACYJNY	2.	
Zespół autorski:	Imię i nazwisko	nr upr.	podpis
projektant:	mgr inż. Paweł Zienkiewicz	MAZ0413/PWOD/10	do projektowania i wykonania do projektu i nadzoru nad budową w specjalności drogowej
Ostrołęka, grudzień 2024r.		skala: 1:1000	