


PRZEKRÓJ

od km 0 + 000,00 do km 0 + 375,70

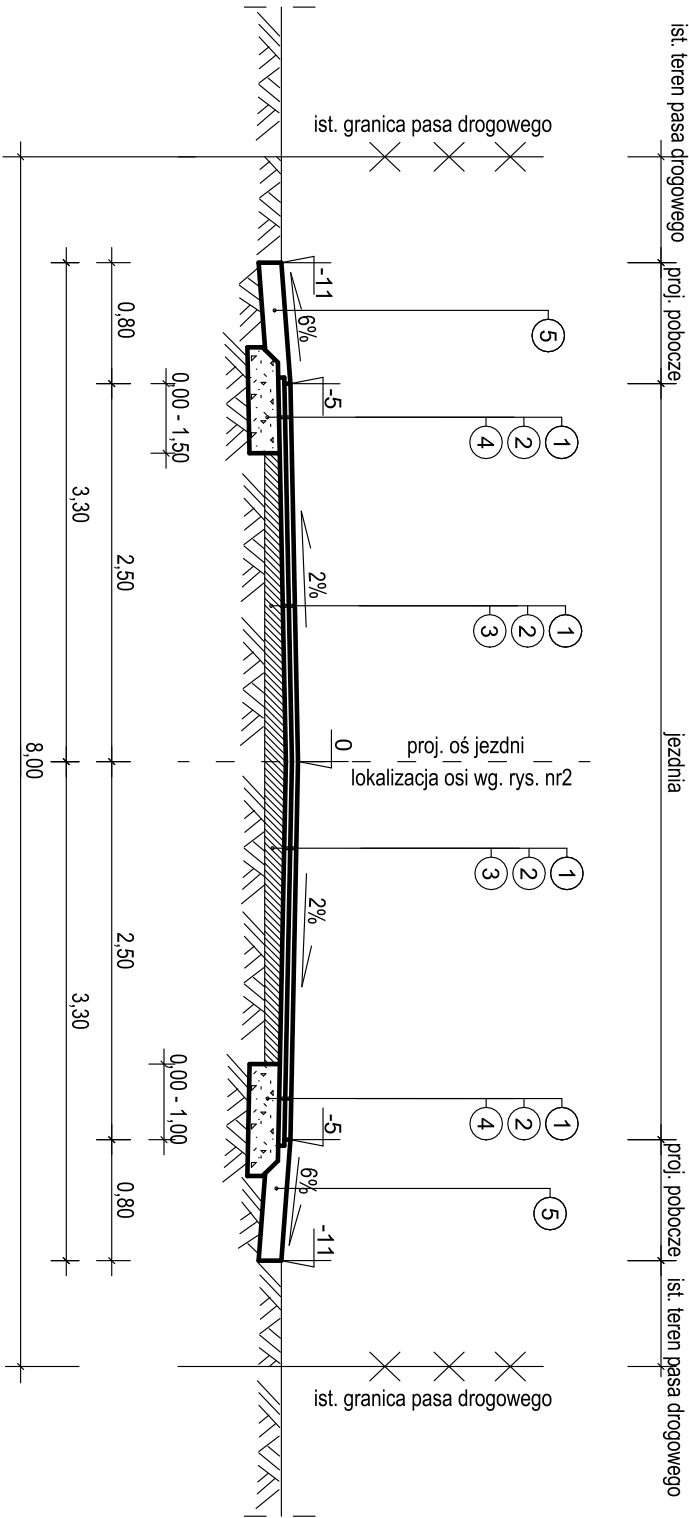

LEGENDA:

- 1). warstwa ścieralna z AC11, asfalt D50/70, grub. 4cm
- 2). warstwa wyrównawcza z AC16, asfalt D50/70, grub. 4cm
- 3). istniejąca konstrukcja
- 4). podbudowa z kruszywa łamanego 0/31,5 grub. 20cm (C50/30) o $I_s=1,00$
- 5). warstwa z kruszywa łamanego 0/31,5 grub. 15cm (C50/30) o $I_s=1,00$

		Przedsiębiorstwo Projektowo - Wykonawcze "DRO - KOM" Paweł Zienkiewicz NIP: 7581030525 REGON: 141385692 tel.: 660664669 e-mail: pwwdrokom@wp.pl	
Investor:	WÓJT GMINY KRASNOSIELC , 06-212 KRASNOSIELC		Nr rys: 3.
Temat:	PRZEBUDOWA DROGI GMINNEJ TRANSPORTU ROLNEGO W MSC. KAROLEWO		
Nazwa rys:	PRZEKRÓJ NORMALNY		
Zespół autorski:	Imię i nazwisko	nr upr.	podpis
projektant:	mgr inż. Paweł Zienkiewicz	MAZ/0413/PWOD/10	do projektowania i kierowania robotami budowlanymi bez ograniczeń w specjalności drogowej
Ostrołęka, grudzień 2024r.		skala: 1:50	