
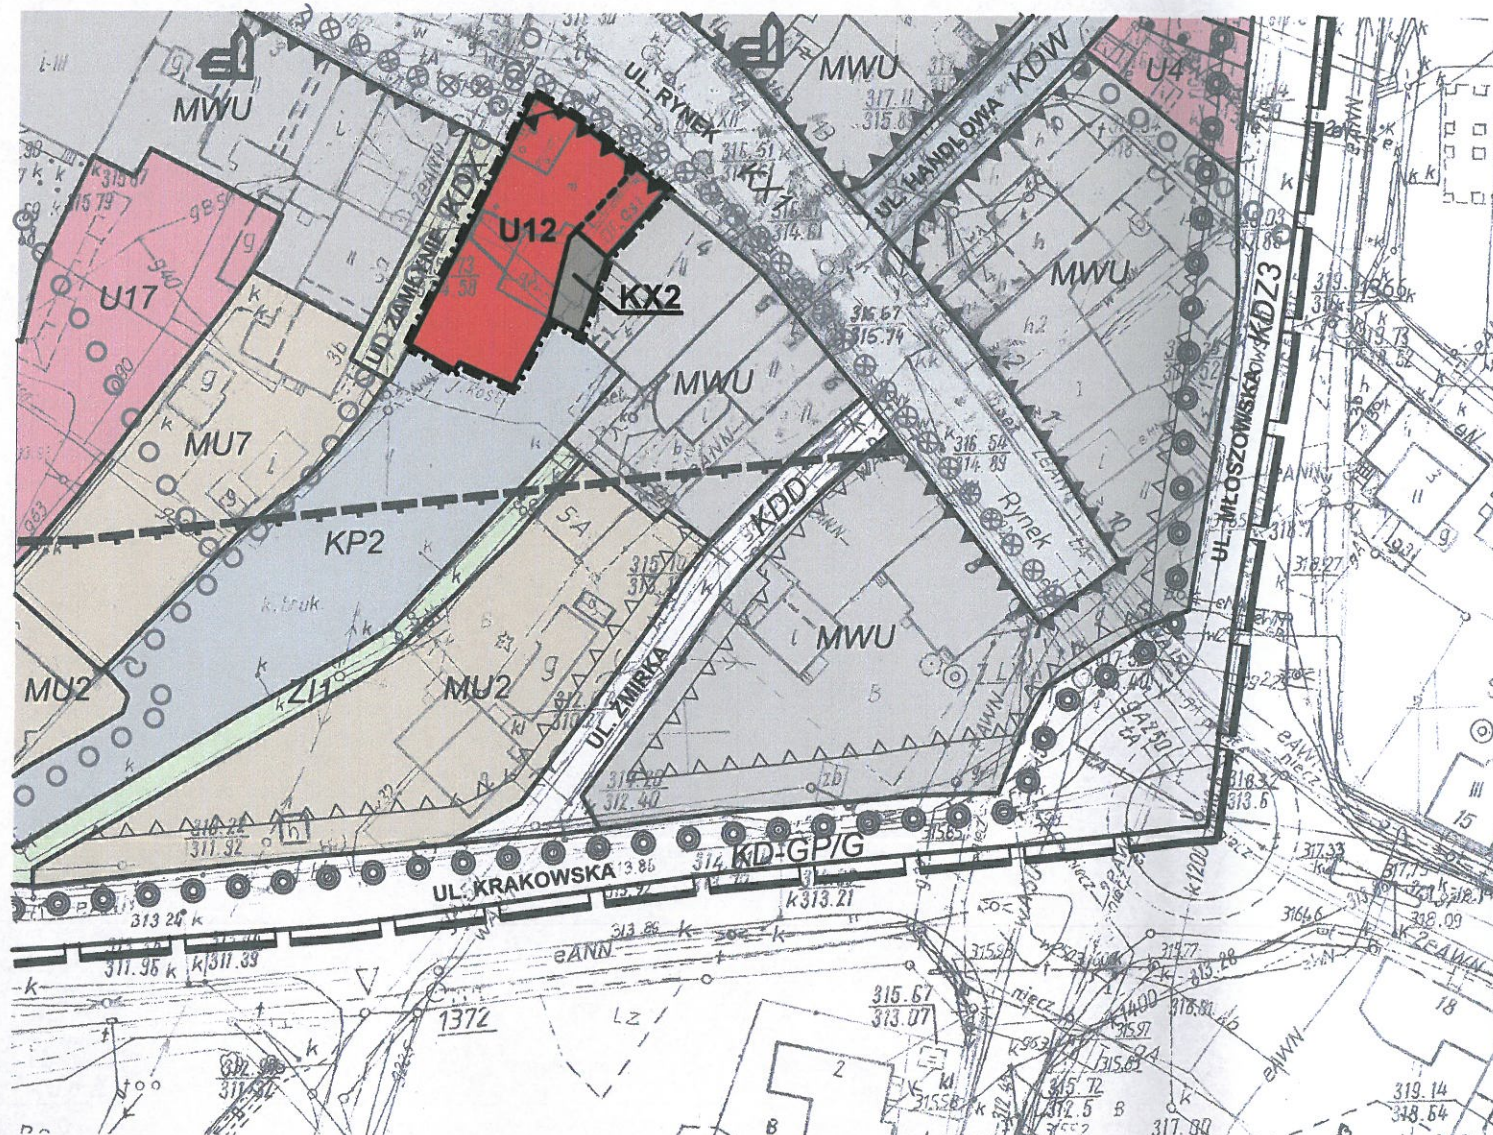


ZMIANA MIEJSCOWEGO PLANU ZAGOSPODAROWANIA PRZESTRZENNEGO
OBSZARU ŚRÓDMIEŚCIE – CENTRUM W TRZEBINI (DLA TERENU POŁOŻONEGO W
POŁUDNIOWO – WSCHODNIEJ CZĘŚCI RYNKU)

RYSUNEK ZMIANY PLANU – ZAŁĄCZNIK NR 1 DO UCHWAŁY NR VII/68/VII/2015
RADY MIASTA TRZEBINI Z DNIA 24 KWIETNIA 2015R.

SKALA 1: 1000

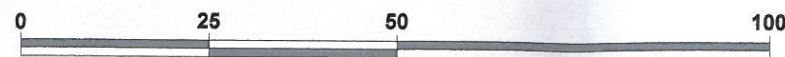

OZNACZENIA ZMIANY PLANU:

ELEMENTY OBOWIĄZUJĄCE:

- Granica obszaru objętego zmianą planu
- Linie rozgraniczające tereny o różnym przeznaczeniu lub różnych zasadach zagospodarowania
- Obowiązujące linie zabudowy
- U12 Teren zabudowy usługowej
- KX2 Teren publicznego ciągu pieszego

ELEMENTY INFORMACYJNE, NIE STANOWIĄCE USTALEŃ
ZMIANY PLANU:

- Istniejący prześwit budynku na przedłużeniu ciągu pieszego KX2 do ul. Rynek
- Treść mapy zasadniczej, stanowiącej podkład mapowy na którym sporządzony został rysunek zmiany planu

WYRYS ZE ZMIANY STUDIUM UWARUNKOWAŃ I KIERUNKÓW
ZAGOSPODAROWANIA PRZESTRZENNEGO GMINY TRZEBINIA

- Granica obszaru objętego zmianą planu

Przewodnicząca Rady Miasta Trzebini

Grażyna Hrabia

NR UMOWY	5/GAU/2014
NR OPRACOWANIA	1
DATA UKOŃCZENIA	MARZEC/KWIECIEŃ 2015R.
ETAP	2A
LOKALIZACJA	MIASTO TRZEBINIA – TEREN POŁOŻONY W POŁUDNIOWO – WSCHODNIEJ CZĘŚCI RYNKU, BEZPOŚREDNIO SĄSIADUJĄCY Z BUDYNKIEM NR 4 PRZY UL. RYNEK
INWESTOR	URZĄD MIASTA W TRZEBINI
AUTORZY OPRACOWANIA	MGR INŻ. ARCH. JERZY GRZYMEK
OPRACOWANIE GRAFICZNE	MGR INŻ. ARCH. ANNA GRZYMEK
URBANISTYCZNO – ARCHITEKTONICZNE STUDIO „ŁAD”	
30-690 KRAKÓW UL. MOKRA 11	

KIERUNKI ROZWOJU ZAGOSPODAROWANIA

I - STREFA URBANIZACJI

- GRANICA STREFY URBANIZACJI
- TERENY ISTNIEJĄCEGO ZAGOSPODAROWANIA DO UTRZYMANIA I ROZWOJU
- TERENY ZABUDOWY MIESZKANIOWEJ WIELORODZINNEJ
- TERENY ZABUDOWY MIESZKANIOWEJ I USŁUGOWEJ
- TERENY ZABUDOWY USŁUGOWEJ OŚWIATY, KULTURY, ZDROWIA I ADMINISTRACJI
- TERENY ZABUDOWY USŁUGOWEJ KULTU RELIGIJNEGO

