






Zmiana miejscowego planu zagospodarowania przestrzennego obszaru Śródmieście - Centrum w Trzebini

RYSUNEK INFRASTRUKTURY TECHNICZNEJ

SKALA 1 : 1 000

Załącznik nr 2 do uchwały nr XLII/550/VI/2018 Rady Miasta Trzebini z dnia 26 stycznia 2018r.

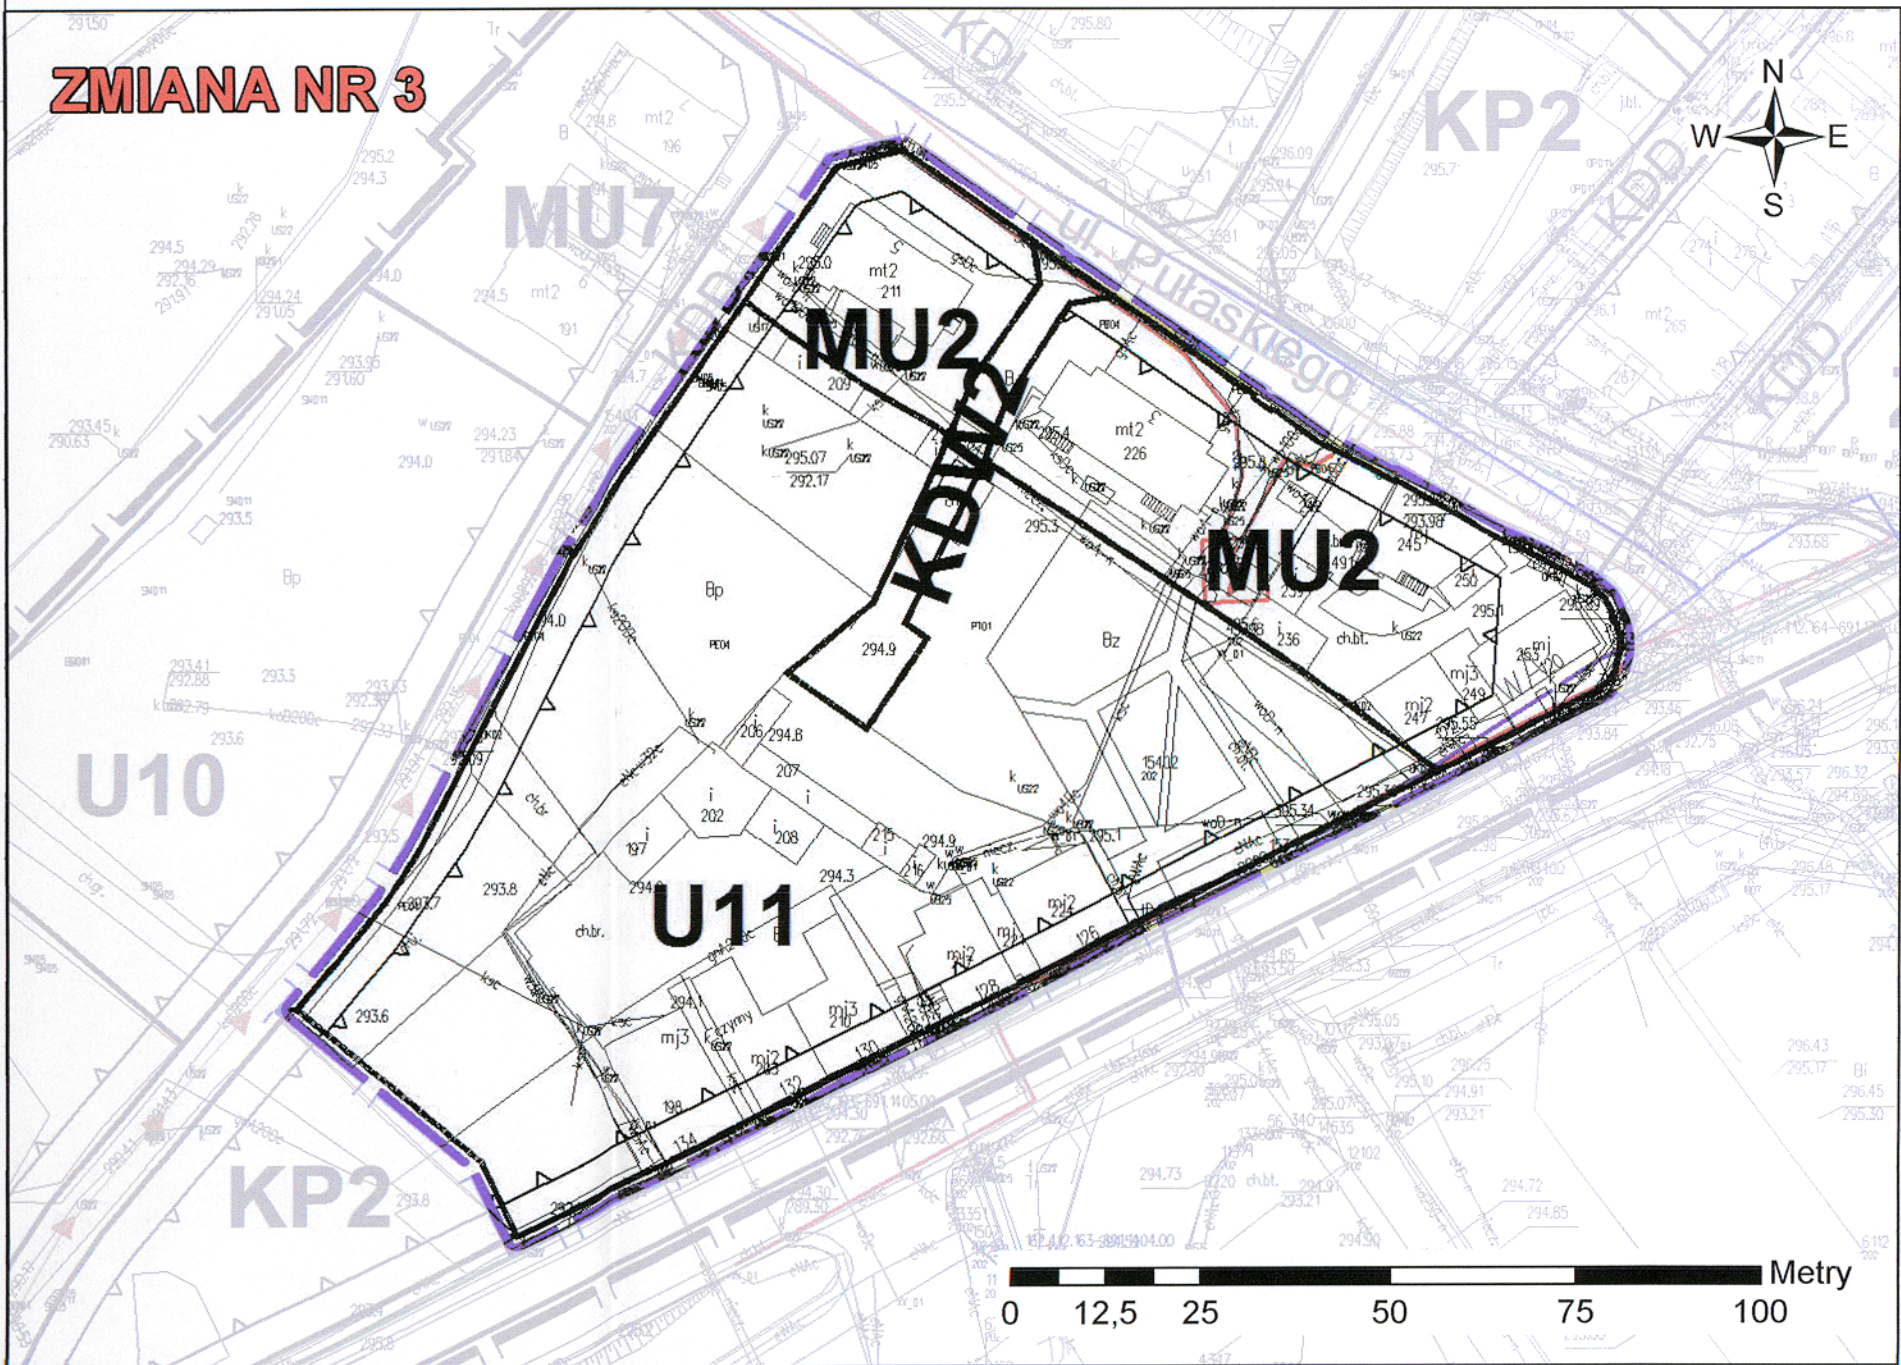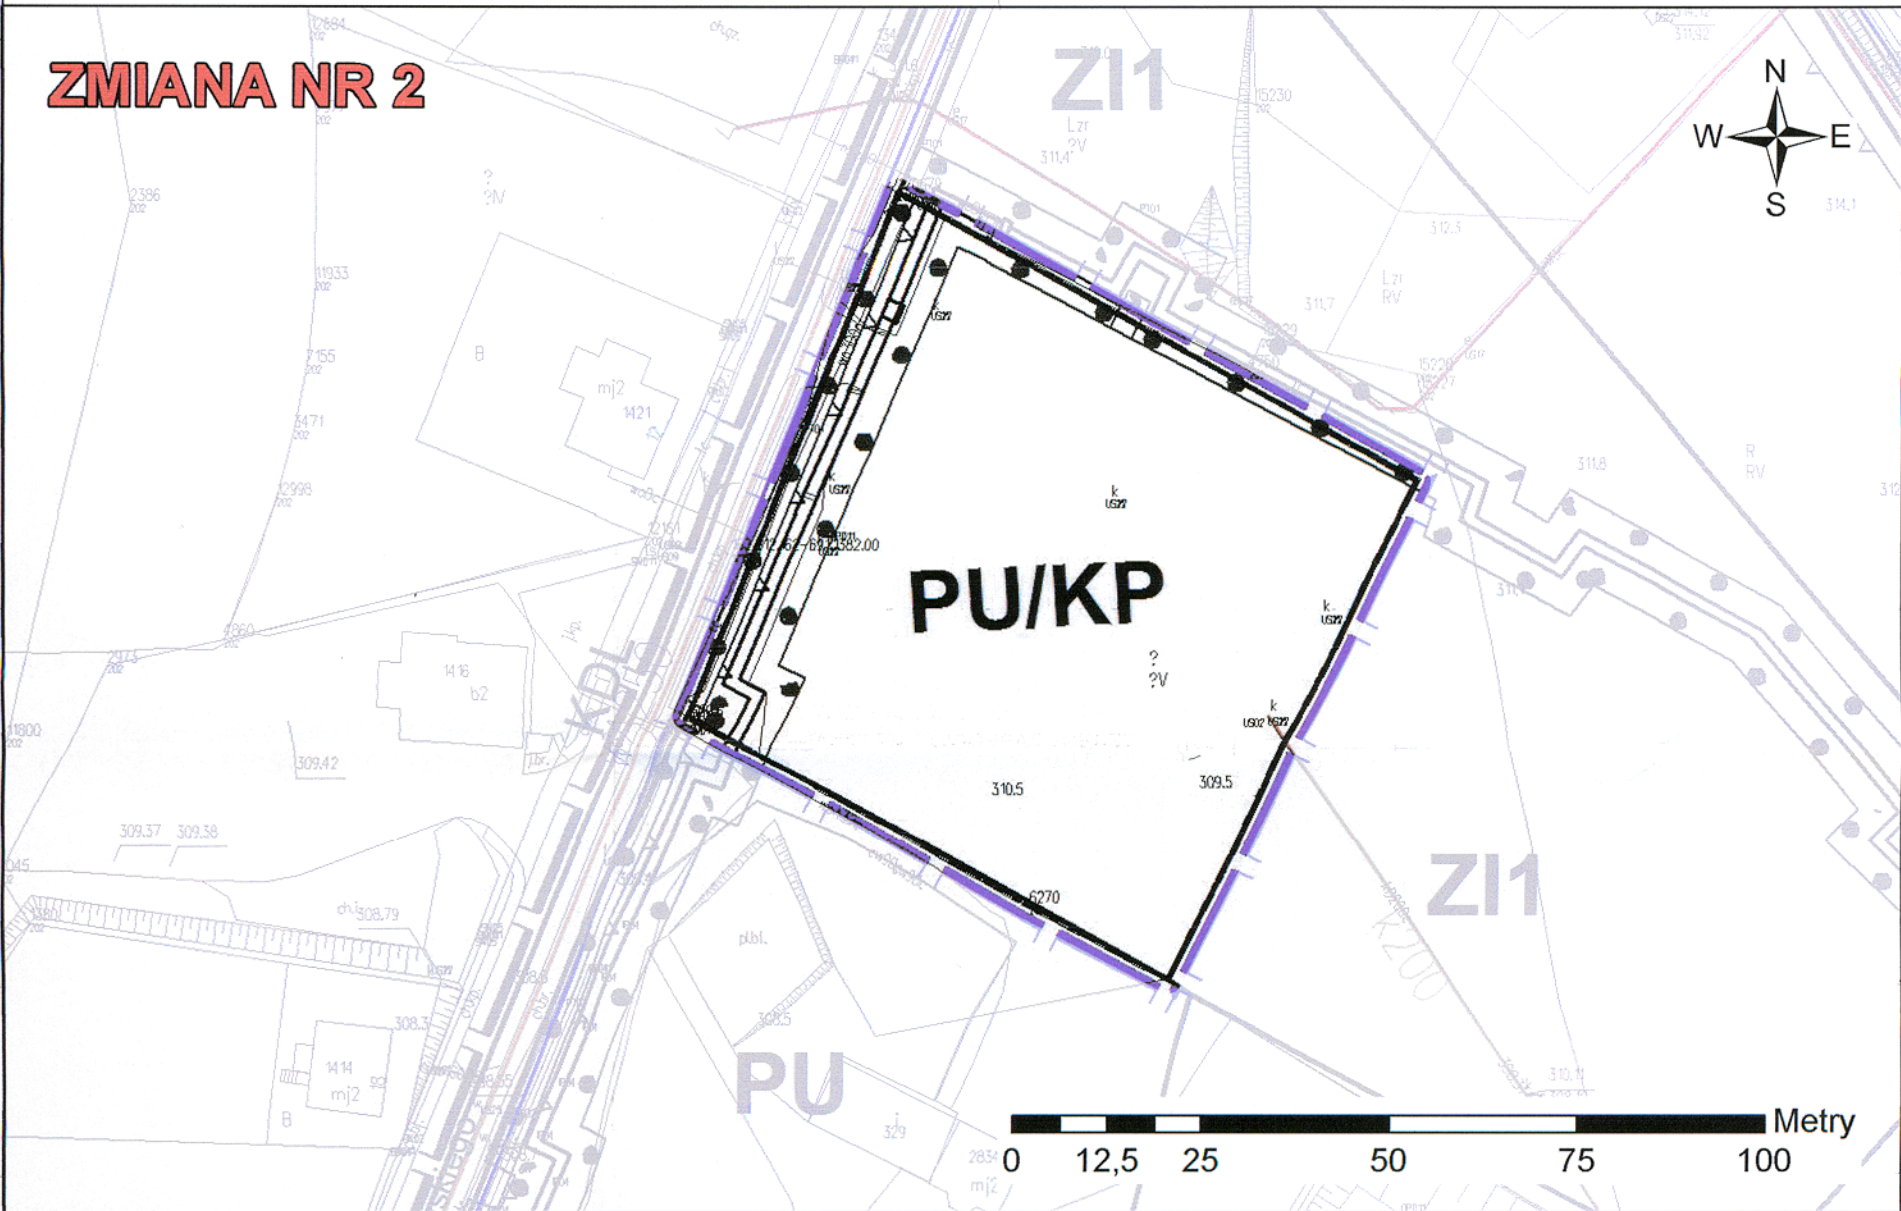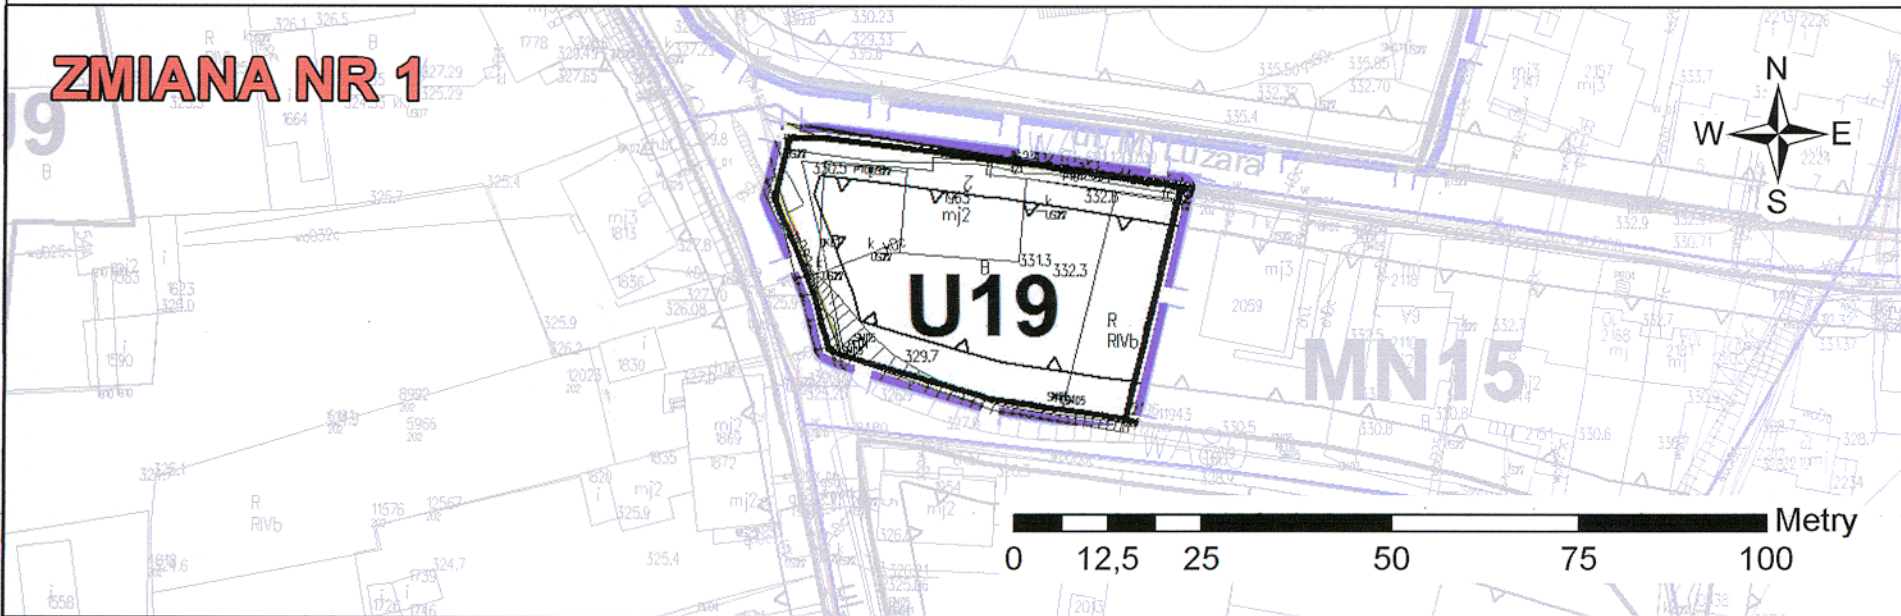

LEGENDA

- GRANICA OBSZARU OBJĘTEGO ZMIANĄ PLANU
- MU TERENY ZABUDOWY MIESZKANIOWO - USŁUGOWEJ (MU2-MU9)
- U TERENY ZABUDOWY USŁUGOWEJ (U2-U18)
- PU/KP TERENY ZABUDOWY PRODUKCYJNO - USŁUGOWEJ I MIEJSC POSTOJOWYCH
- KDW DROGI KLASY DOJAZDOWEJ WEWNĘTRZNE (KDW,KDW1,KDW2)

LEGENDA

- GRANICA OBSZARU OBJĘTEGO ZMIANĄ PLANU

OZNACZENIA FORMALNE:

- GRANICA OBSZARU OBJĘTEGO PLANEM MIEJSCOWYM
- LINIE ROZGRANICZAJĄCE TERENY O RÓŻNYM PRZYZNACZENIU LUB RÓŻNYCH ZASADACH ZAGOSPODAROWANIA
- NIEPRZEKRACZALNE LINIE ZABUDOWY
- OBOWIĄZUJĄCE LINIE ZABUDOWY

OZNACZENIA OBOWIĄZUJĄCE:

TERENY ZABUDOWY MIESZKANIOWEJ

- MN TERENY ZABUDOWY MIESZKANIOWEJ JEDNORODZINNEJ (MN1,MN2,MN4,MN5,MN7-MN18)
- MN3 TERENY ZABUDOWY MIESZKANIOWEJ JEDNORODZINNEJ SZEREGOWEJ
- MN6 TERENY ZABUDOWY MIESZKANIOWEJ JEDNORODZINNEJ W KORYTARZU EKOLOGICZNYM

- MU1 TERENY ZABUDOWY MIESZKANIOWO - USŁUGOWEJ (MU2-MU9)
- MU TERENY ZABUDOWY MIESZKANIOWO - USŁUGOWEJ (MU2-MU9)
- MW TERENY ZABUDOWY MIESZKANIOWEJ WIELORODZINNEJ (MW1, MW2, MW3)
- MWU TERENY ZABUDOWY WIELORODZINNEJ MIESZKANIOWO - USŁUGOWEJ

- UMW TERENY ZABUDOWY USŁUGOWEJ Z DOPUSZCZENIEM ZABUDOWY MIESZKANIOWEJ WIELORODZINNEJ
- TERENY ZABUDOWY USŁUGOWEJ

- U1 TERENY ZABUDOWY USŁUGOWEJ SAKRALNEJ
- U TERENY ZABUDOWY USŁUGOWEJ (U2-U18)
- PU TERENY ZABUDOWY PRODUKCYJNO - USŁUGOWEJ
- PU/KP TERENY ZABUDOWY PRODUKCYJNO - USŁUGOWEJ I MIEJSC POSTOJOWYCH

- US TERENY SPORTU I REKREACJI (US1,US2)
- ZPU TERENY ZIELENI PARKOWEJ Z USŁUGAMI

- TERENY ZIELENI I WÓD

- ZP TERENY ZIELENI URZĄDZONEJ (ZP1,ZP2,ZP3)
- ZR TERENY ZIELENI REKREACYJNEJ I WYPOCZYNKOWEJ (ZR1,ZR2)
- ZC TEREN CMENTARZA
- ZI TERENY ZIELENI IZOLACYJNEJ (ZI1,ZI2)
- WS TERENY WÓD POWIERZCHNIOWYCH ŚRÓDLĄDOWYCH

- TERENY TRAS KOMUNIKACYJNYCH

- KD-GP/G DROGA KLASY GŁÓWNEJ RUCHU PRZYSPIESZONEGO DOCELOWO PO WYBUDOWANIU OBWODNICY-DROGA GŁÓWNA
- KDG/KDL DROGA KLASY GŁÓWNEJ PO PRZEKSZTAŁCENIU NA DROGĘ KALNĄ

- KDZ DROGI KLASY ZBIORCZEJ (KDZ1-KDZ3)
- KDL DROGI KLASY LOKALNEJ
- KDD DROGI KLASY DOJAZDOWEJ (KDD, KDD1, KDD2)
- KDX CIĄG PIESZO-JEZDNY
- KDW DROGI KLASY DOJAZDOWEJ WEWNĘTRZNE (KDW,KDW1,KDW2)
- KP1 TERENY OGÓLNODOSTĘPNYCH PARKINGÓW SŁUŻĄCYCH OBSŁUDZE CMENTARZA
- KP TERENY PARKINGÓW OGÓLNODOSTĘPNYCH (KP2,KP3, KP4,KP5)
- KS TERENY OBSŁUGI KOMUNIKACYJNEJ
- KX TERENY WYDZIELONEGO PLACU I CIĄGÓW PIESZO-ROWEROWYCH (KX1, KX2, KX3)

ENERGETYKA

- ISTNIEJĄCA LINIA WYSOKIEGO NAPIĘCIA 110 kV
- ISTNIEJĄCA LINIA NĄPOWIETRZNA SDO LIKWIDACJI
- ISTNIEJĄCA LINIA KABLOWA SN
- PROJEKTOWANA LINIA KABLOWA SN
- ISTNIEJĄCA LINIA NĄPOWIETRZNA SN

- ISTNIEJĄCA STACJA TRANSFORMATOROWA
- PROJEKTOWANA STACJA TRANSFORMATOROWA
- STACJA REDUKCYJNA 110/ 15 kV

- GAZ

- ISTNIEJĄCA SIEĆ GAZOWA WYSOKOPRĘŻNA
- ISTNIEJĄCA SIEĆ GAZOWA NISKO I ŚREDNIOPRĘŻNA
- PROJEKTOWANA SIEĆ GAZOWA ŚREDNIOPRĘŻNA

ODWODNIENIE

- CIEK ODWADNIAJĄCY "BALATON"

WODOCIĄGI

- ISTNIEJĄCA SIEĆ WODOCIĄGOWA
- PROJEKTOWANA SIEĆ WODOCIĄGOWA

KANALIZACJA

- ISTNIEJĄCA SIEĆ KANALIZACYJNA OGÓLNOSPRAWNA
- PROJEKTOWANA SIEĆ KANALIZACYJNA OGÓLNOSPRAWNA

- CIEPŁOWNICTWO

- ISTNIEJĄCA MAGISTRALA CIEPLNA
- PRZYŁĄCZE DO SIECI CIEPLNEJ

TELEKOMUNIKACJA

- ISTNIEJĄCA SIEĆ TELEKOMUNIKACYJNA

STREFY OD URZĄDZEŃ TECHNICZNYCH I SIECI MAGISTRALNYCH

- STREFA OCHRONNA OD LINII WN 110 kV
- ODLEGŁOŚCI PODSTAWOWE GAZOCIĄGU WYSOKOPRĘŻNEGO OD OBIEKTÓW TERENOWYCH
- STREFA EKSPLOATACYJNA MAGISTRALI CIEPLNEJ

Przewodnicząca Rady Miasta Trzebini

Grażyna Hrabia

Przedsiębiorstwo Projektowania Studiów,
Usług i Realizacji "Terplan" Spółka z o.o.
40-036 Katowice, ul. Wita Stwosza 6/7
tel. 32 206 5269 terplan@terplan.com.pl

terplan®

ZAMAWIAJĄCY:	Gmina Trzebinia – Urząd Miasta Trzebini Trzebinia, ul. Piłsudskiego 14
NUMER UMOWY:	12/GAU/2016
TEMAT:	Zmiana miejscowego planu zagospodarowania przestrzennego dla obszaru Śródmieście – Centrum w Trzebini
RYSUNEK	Rysunek infrastruktury technicznej
ZESPÓŁ AUTORSKI:	Główny projektant mgr inż arch Ryszard Wyszynski Zagadnienia środowiskowe mgr Kinga Mazurek Zagadnienia ekonomiczne mgr Kamil Rysz