


STAN PROJEKTOWANY skala 1:20
SCHEMAT ODWODNIENIA TARASU

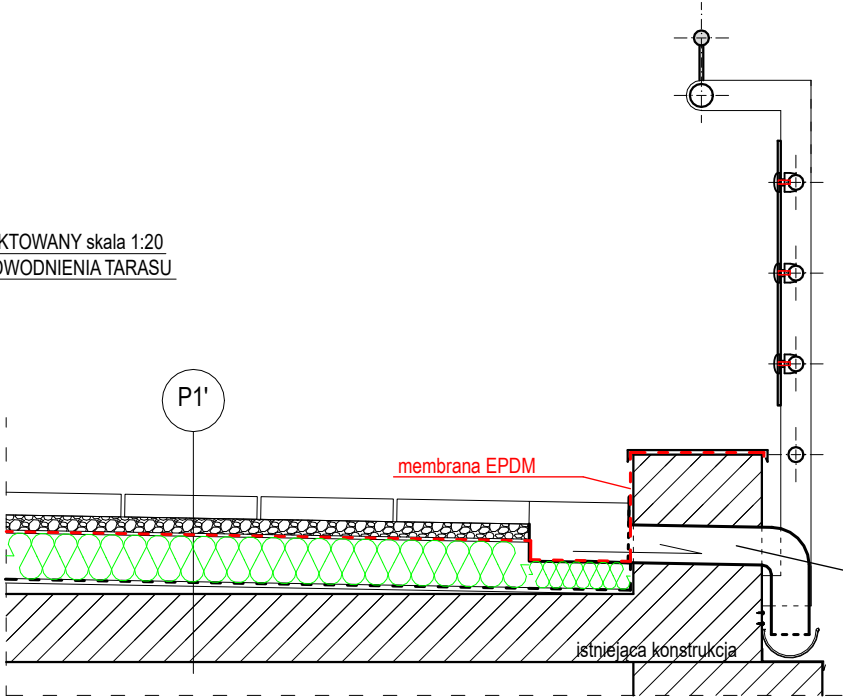


- UWAGA:
1. Projektowane odwodnienie należy zlokalizować dokładnie w miejscu istniejącej infrastruktury. Wymiana 1:1 na nowe elementy o średnicy Ø110.
 2. Odpływ z kosza zlewowego należy ukształtować ze spadkiem skierowanym do istniejącego koryta odwadniającego.
 3. Odwodnienie kątowe tarasu - 7 sztuk.

odwodnienie kątowe Ø110




STAN PROJEKTOWANY skala 1:20
SCHEMAT PRZELEWU AWARYJNEGO

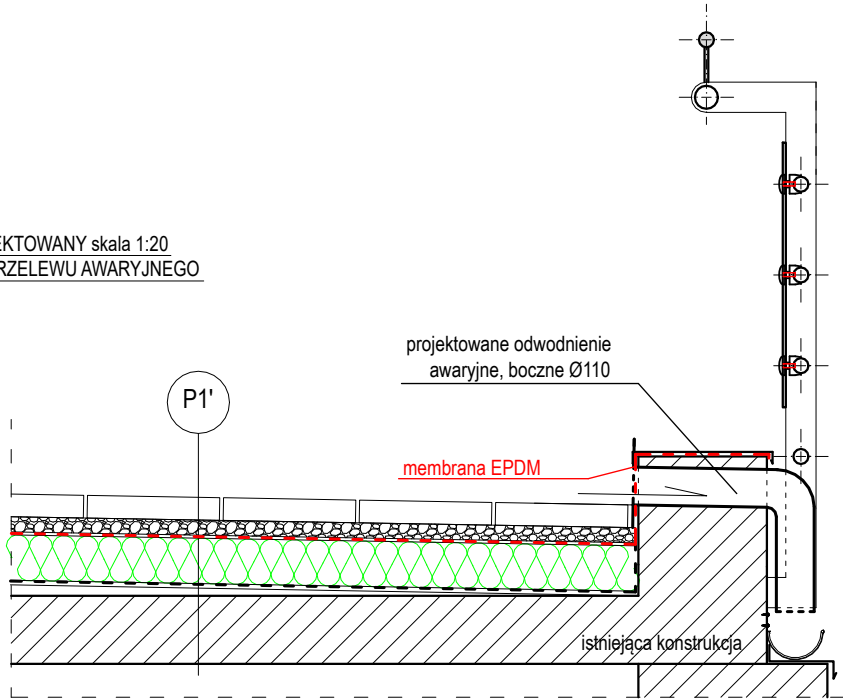

- UWAGA:
1. Projektowane odwodnienie awaryjne należy zlokalizować dokładnie w miejscu istniejącej infrastruktury. Wymiana 1:1 na nowe elementy o średnicy Ø110.
 2. Odpływ z kosza zlewowego należy ukształtować ze spadkiem skierowanym do istniejącego koryta odwadniającego.
 3. Odwodnienie awaryjne - 8 sztuk.

odwodnienie awaryjne, boczne Ø110

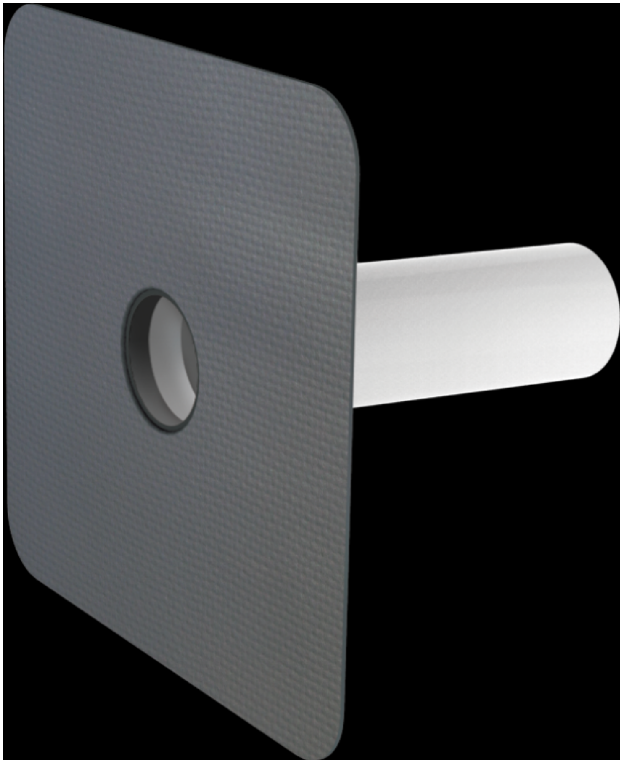

- UWAGI:
1. Wszystkie prace wykonać zgodnie ze sztuką budowlaną oraz obowiązującymi normami;
 2. W razie wystąpienia problemów nie objętych opracowaniem, należy skontaktować się z projektantem;
 3. Rzut należy rozpatrywać łącznie z przekrojem, szczególnie oraz opisem;
 4. Przed przystąpieniem do robót budowlanych należy sprawdzić wymiary oraz ilości na miejscu budowy.

ARCHIPLAN

KORPORACJA PROJEKTANTÓW

BIURO PROJEKTOWE
ROSTEK PIOTR

ul. Hulczyńska 44
47-400 Racibórz

tel. 505 826 385
e-mail: piotrostek@wp.pl

TYTUŁ OPRACOWANIA

MODERNIZACJA HOTELI "OLIMPIA"
W RYBNIKU - KAMIENIU
PRZY ULICY HOTELOWEJ 12

- REMONT BALUSTRAD

LOKALIZACJA

RYBNIK - KAMIEN, ul. Hotelowa 12

PROJEKTANT (KONSTRUKCJA)

inż. Piotr Rostek
upr. nr SLK/2442/PWOK/08

INWESTOR

MIASTO RYBNIK

ul. BOLESŁAWA CHROBREGO 2
44-200 RYBNIK

BRANŻA

BUDOWLANA

STADIUM

PROJEKT TECHNICZNY

RYSUNEK

SCHEMAT ODWODNIENIA
ORAZ PRZELEWU
AWARYJNEGO

OPRACOWANIE:

mgr inż. Agnieszka Gajda

SKALA: 1:20

DATA: LIPIEC 2026 r.

NR RYSUNKU: K-4