


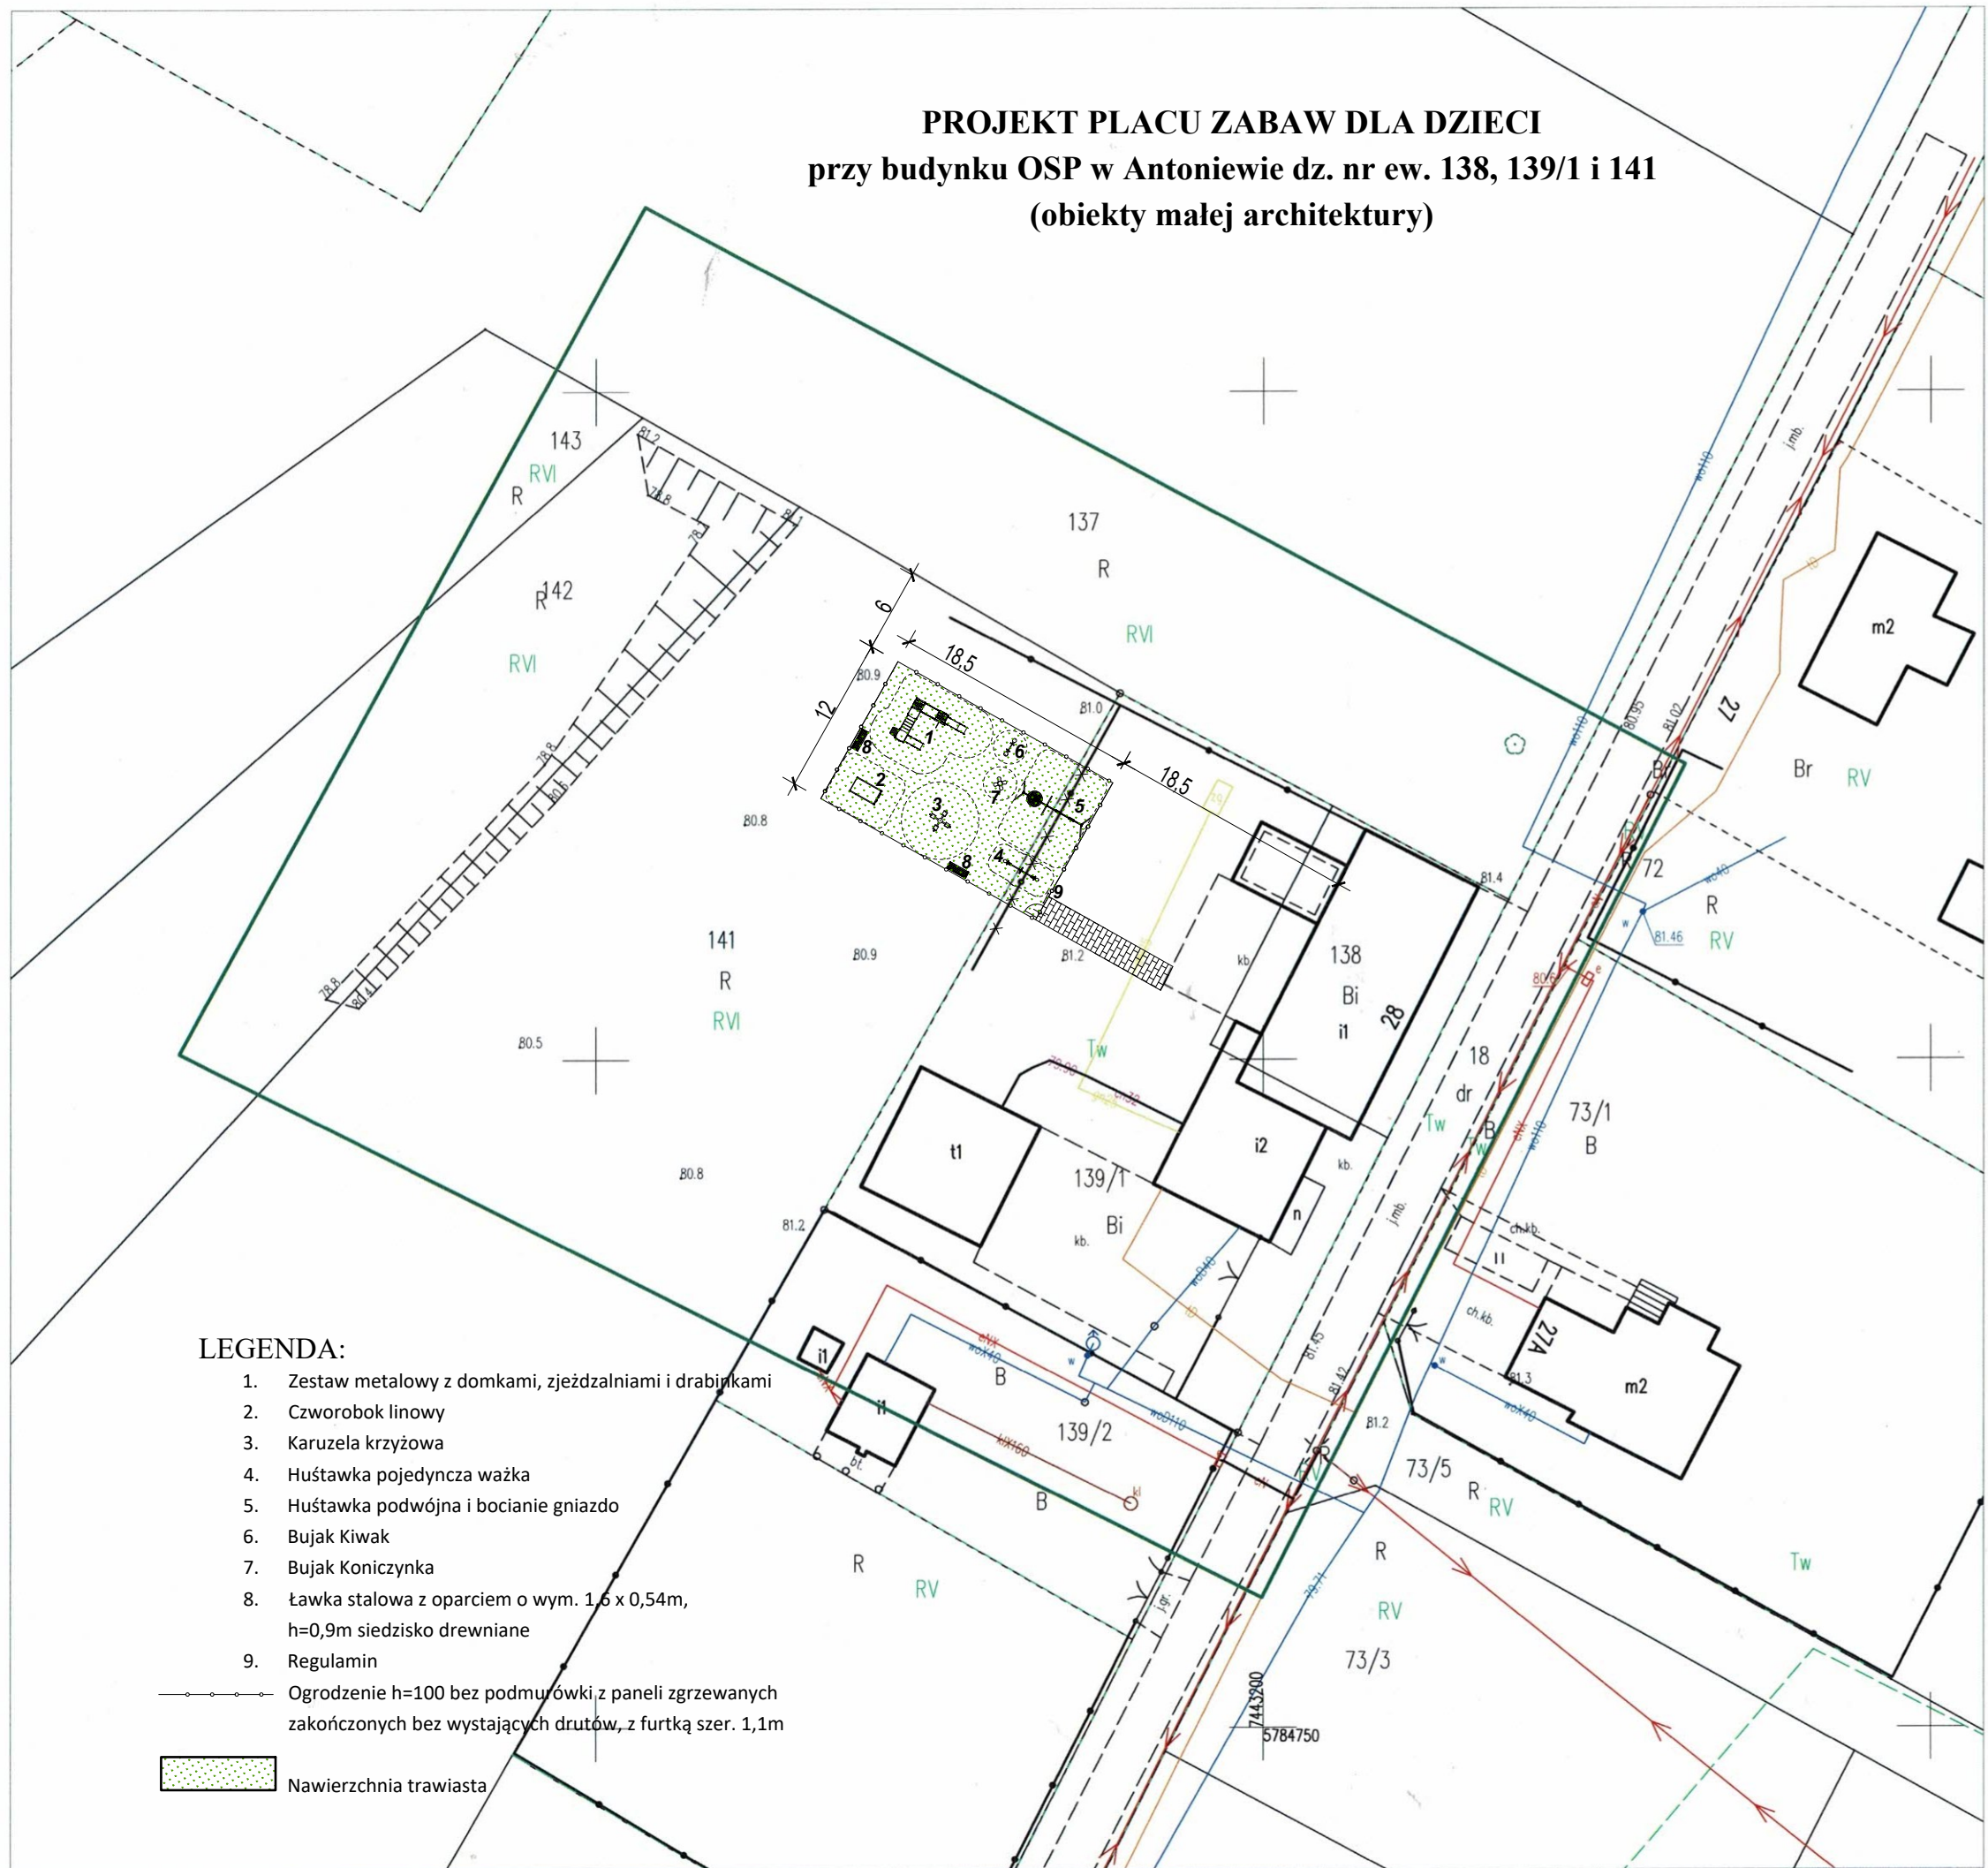

MAPA DO CELÓW PROJEKTOWYCH

Skala mapy 1:500

Województwo:	mazowieckie	
Powiat:	sochaczewski	
Jedn. ewidencyjna:	142805_2 Nowa Sucha	
Obręb ewidencyjny:	0001 Antoniew	
Obiekt:	dz. 139/1, 141	
Nr kancelaryjny pracy:	GN.6640.1059.2025	
Nazwa układu współrzędnych	prostokątnych płaskich:	2000/7
	wysokości:	PL-EVRF2007-NH

Obszar objęty aktualizacją oznaczono linią koloru:
Przedstawiona sytuacja jest zgodna ze stanem faktycznym na gruncie na dzień 26.03.2025
Nie wyklucza się istnienia w terenie urządzeń podziemnych dla których było brak informacji branżowych i nie zostały odnalezione w terenie w czasie inwentaryzacji geodezyjnej.
Nie wykonano badania ksiąg wieczystych pod kątem obciążeń z tytułu służebności gruntowych.

Granice działki ewidencyjnej nr 141 nie spełniają standardów dokładności opisanych w §31.1 Rozporządzenia Ministra Rozwoju z dn. 12 lipca 2022 r. w sprawie standardów technicznych wykonywania geodezyjnych pomiarów sytuacyjnych i wysokościowych oraz opracowywania i przekazywania wyników tych pomiarów do państwowego zasobu geodezyjnego i kartograficznego z późniejszymi zmianami.

LEGEO
Sylwester Lech
tel. 517-66-78-74
Różanów 21 96-317 Guzów
NIP: 838-170-07-95 REGON 146661100

Sochaczew, dn. 26.03.2025

Jestem świadomy odpowiedzialności kamej za złożenie fałszywego oświadczenia. Oświadczam, że operat techniczny zawierający rezultaty prac geodezyjnych w wyniku których powstał niniejszy dokument uzyskał pozytywny wynik weryfikacji. Zgodnie z art. 12b, ust. 5a Ustawy z dnia 17 maja 1989r. Prawo Geodezyjne i Kartograficzne (Dz. U. 2020 poz. 27, z późn. zm.) niniejsze oświadczenie jest równoważne z klauzulą urzędową, o której mowa w art. 40 ust.3g pkt 3 w/w ustawy.

Identyfikator zgłoszenia prac	GN.6640.1059.2025
Organ służby geodezyjnej, który otrzymał zgłoszenie prac	Starosta Powiatu Sochaczewskiego
Nr oraz data sporządzenia dokumentu zawierającego wynik pozytywnej weryfikacji	NR GN.6640.1059.2025_1 28.03.2025
Imię i nazwisko oraz nr uprawnień zawodowych kierownika prac	inż. Sylwester Lech, nr upr. 23709
Wykonawca prac geodezyjnych	GEODETA UPRAWNIONY

inż. Sylwester Lech
Nr upr. zow. 23709 tel. 517-66-78-74