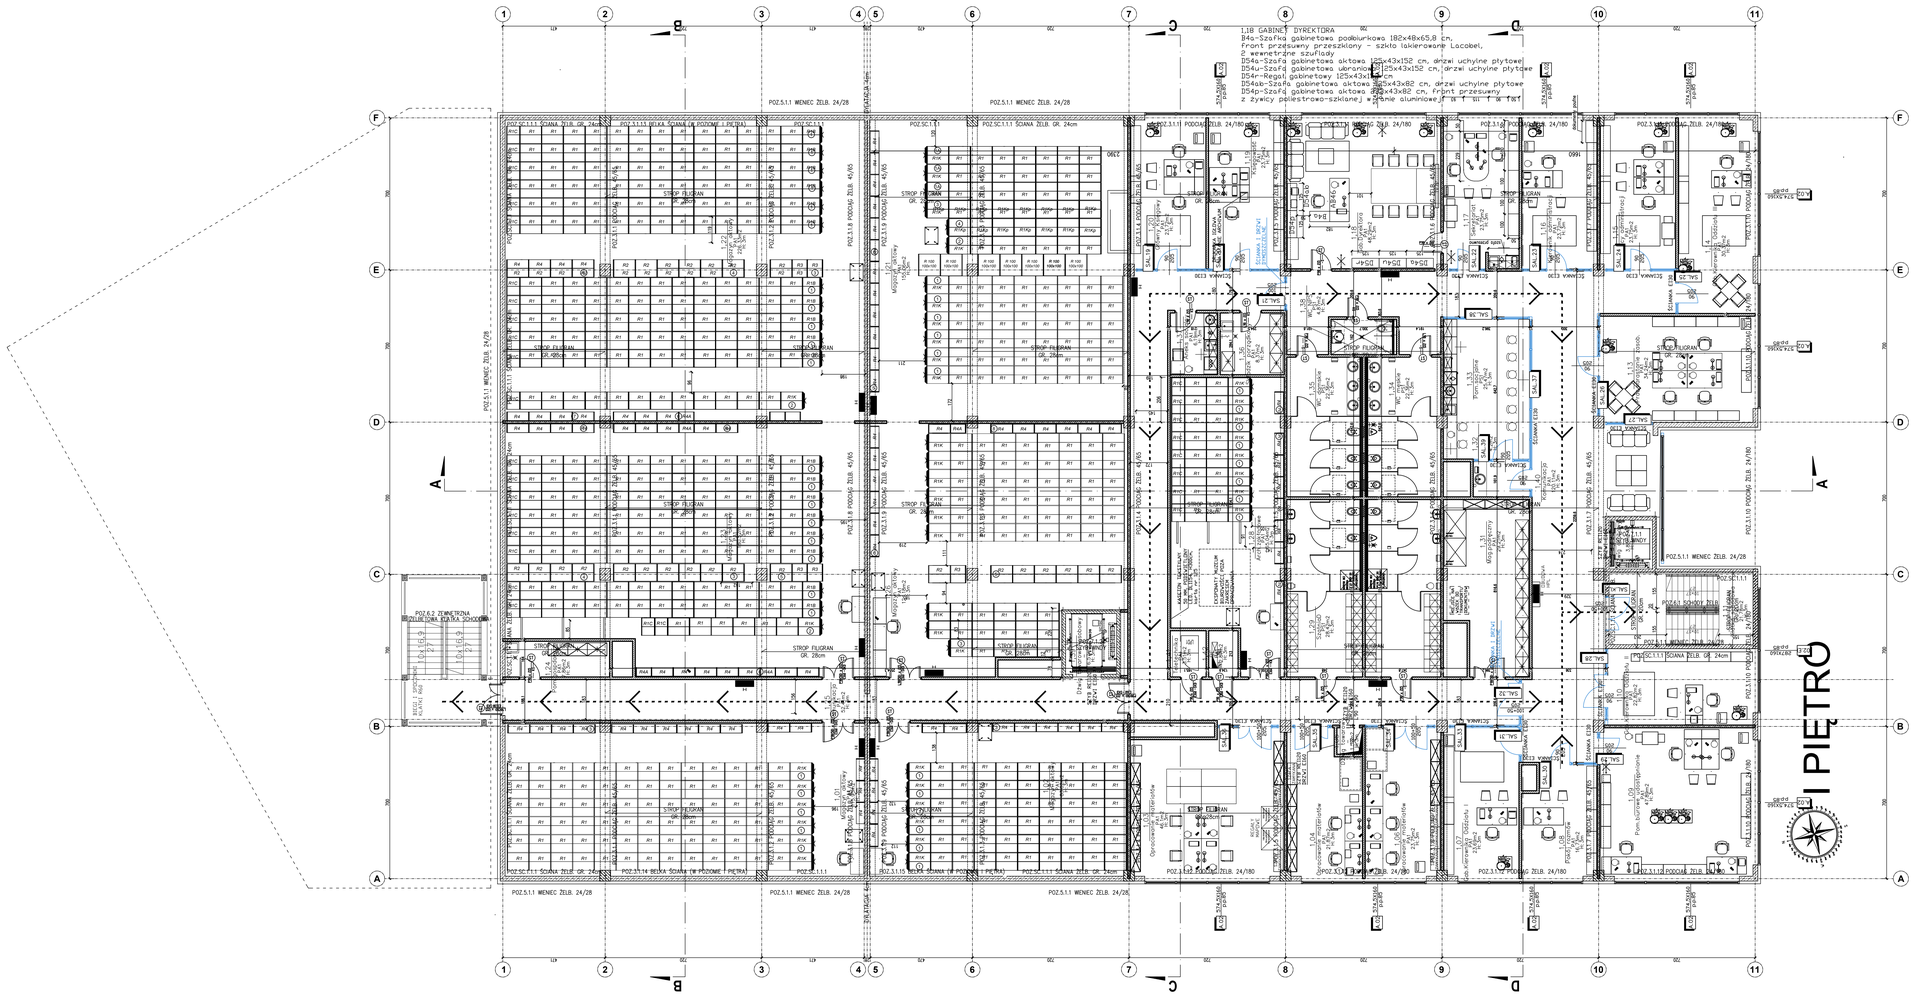

Zestawienie powierzchni							
Nr Pom.	Nazwa	Przeszkl.	m2	Sufit podwieszany	Ściany	Powierzchnia ścian	Obwód pom.
1.01	Wejście główne	PA1	115.95	ST1	ZP1	140.73m2	4891.047
1.02	Wejście główne	PA1	83.02	ST1	ZP1	112.8m2	3765.453
1.03	Oprzeszenie materiałów	PA1	46.10	SW2	PTH1	83.4m2	2780.25
1.04	Oprzeszenie materiałów	PA1	21.87	SW2	PTH1	61.8m2	2060.25
1.05	Dźwig towarowy	–	1.58	–	–	15m2	500
1.06	Oprzeszenie materiałów	PA1	23.75	SW2	PTH1	61.83m2	2060.732
1.07	Gab.Kierownika oddziału I	PA1	23.69	SW2	PTH1	61.77m2	2058.803
1.08	Pokój czytelni	PA1	16.13	SW2	PT1	51.04m2	1718.329
1.09	Pom.Biurowe ubezpieczenia	PA1	47.89	SW2	PTH1	83.04m2	2768.25
1.10	Gab.Kierownika oddziału II	PA1	22.62	SW1	PTH1	60.72m2	2024.25
1.11	Klatka schodowa	PA1	21.78	ST1	ZZ1	59.4m2	1980
1.12	Dźwig osobowy	–	3.86	–	–	23.79m2	793
1.13	Pnoc.korzystania zasob.	PA1	34.24	SW2	PTH1	71.37m2	2379.398
1.14	Gab.Kierownika oddziału III	PA1	30.37	SW2	PTH1	73.83m2	2460.67
1.15	Pracownicy administracji	PA1	23.75	SW2	PTH1	61.83m2	2060.732
1.16	Kierownik administracji	PA1	23.72	SW2	PTH1	61.8m2	2059.798
1.17	Sekretarist	PA1	23.75	SW2	PTH1	61.83m2	2060.732
1.18	Gab.Dyrektora	PA1	46.29	SW2	PTH1	83.4m2	2780.25
1.19	Księgowość	PA1	23.75	SW2	PTH1	61.83m2	2060.732
1.20	Oferty księgowy	PA1	23.72	SW2	PTH1	61.8m2	2059.798
1.21	Wejście główne	PA1	155.06	ST1	ZP1	153.24m2	5107.703
1.22	Wejście główne	PA1	228.33	ST1	ZP1	181.17m2	6039.267
1.23	Wejście główne	PA1	180.52	ST1	ZP1	168.24m2	5608.047
1.24	Pom.Gospodarcze	PA1	7.66	ST1	CS1	38.58m2	1286.398
1.25	Komunikacja	PA1	52.41	OO1	PT1	182.7m2	6090.25
1.26	Wejście główne	PA1	124.18	ST1	ZP1	140.28m2	4676.453
1.27	Komunikacja	PA1	78.27	OO1	PH1	204.75m2	6825.267
1.28	Arch.Zakładowe	PA1	65.04	ST1	PP1	114.21m2	3807.118
1.29	Szatnia	PS1	28.42	OO1	CS1	69.87m2	2329.125
1.31	Węzeł Pożarowy	PA1	29.21	ST1	PP1	72.78m2	2426.607
1.32	Ruch	PS1	4.20	OO1	H1	25.26m2	842.244
1.33	Pom.Socjalne	PS1	35.47	OO1	H1	82.34m2	2577.87
1.34	Wc męskie	PS1	22.36	OO1	CS1	59.43m2	1981.164
1.35	Wc damskie	PS1	22.36	OO1	CS1	59.43m2	1981.164
1.36	Zakładk porządkowy	PA1	6.37	ST1	PP1	34.71m2	1157.13
1.37	Aneks socjalny	PA1	6.19	OO1	PP1	30.13m2	1004.13
1.38	Wc ogólne	PS1	4.67	OO1	CS1	27.75m2	925.43
1.39	Dźwig towarowo-osobowy	–	6.57	–	–	30.87m2	1029
1.40	Komunikacja	PA1	120.11	OO1	PH1	281.88m2	9395.54
1.41	Telefaksówka	PA1	3.51	ST1	PP1	22.68m2	756
1.42	Ha	PA1	2.87	ST1	PP1	20.88m2	695.896
			1834.79				

KONSORCJUM FIRMY:

PROJ-PRZEM-PROJEKT SPÓŁKA Z O.O. BYDGOSZCZ

B K A L A

SKALA Sp. z O.O.
ul.Karpia 13c, 61-619 Poznań

Inwestor

Archiwum Państwowe w Bydgoszczy, ul. Dworcowa 65, 85-009 Bydgoszcz
NIP 967-00-57-053
Tel. 52 33 95 401, faks 52 33 95 410
Adres e-mail: kancelaria@bydgoszcz.ap.gov.pl

Temat:
BUDOWA SIEDZIBY ARCHIWUM PAŃSTWOWEGO W BYDGOSZCZY
WRAZ Z PEŁNIENIEM NADZORU AUTORSKIEGO

Adres inwestycji:
ul. Karłowicza, 85-092 Bydgoszcz, nr działki 37/11

Treść rysunku: **RZUT I PIĘTRA**	Pracownia: SKALA		Branża: Architektura
Stadium opracowania: **WYKONAWCZY**			
Arch. generalny: mgr inż.MałgorzataSadowska nr upr.7131/31/P/2003	Data: 12.2019 r.	Podpis:	Data: 12.2019 r.
Projektant: dr MironRegulski	Data: 12.2019 r.	Podpis:	Nr rys.: A /02
			Skala: 1:100