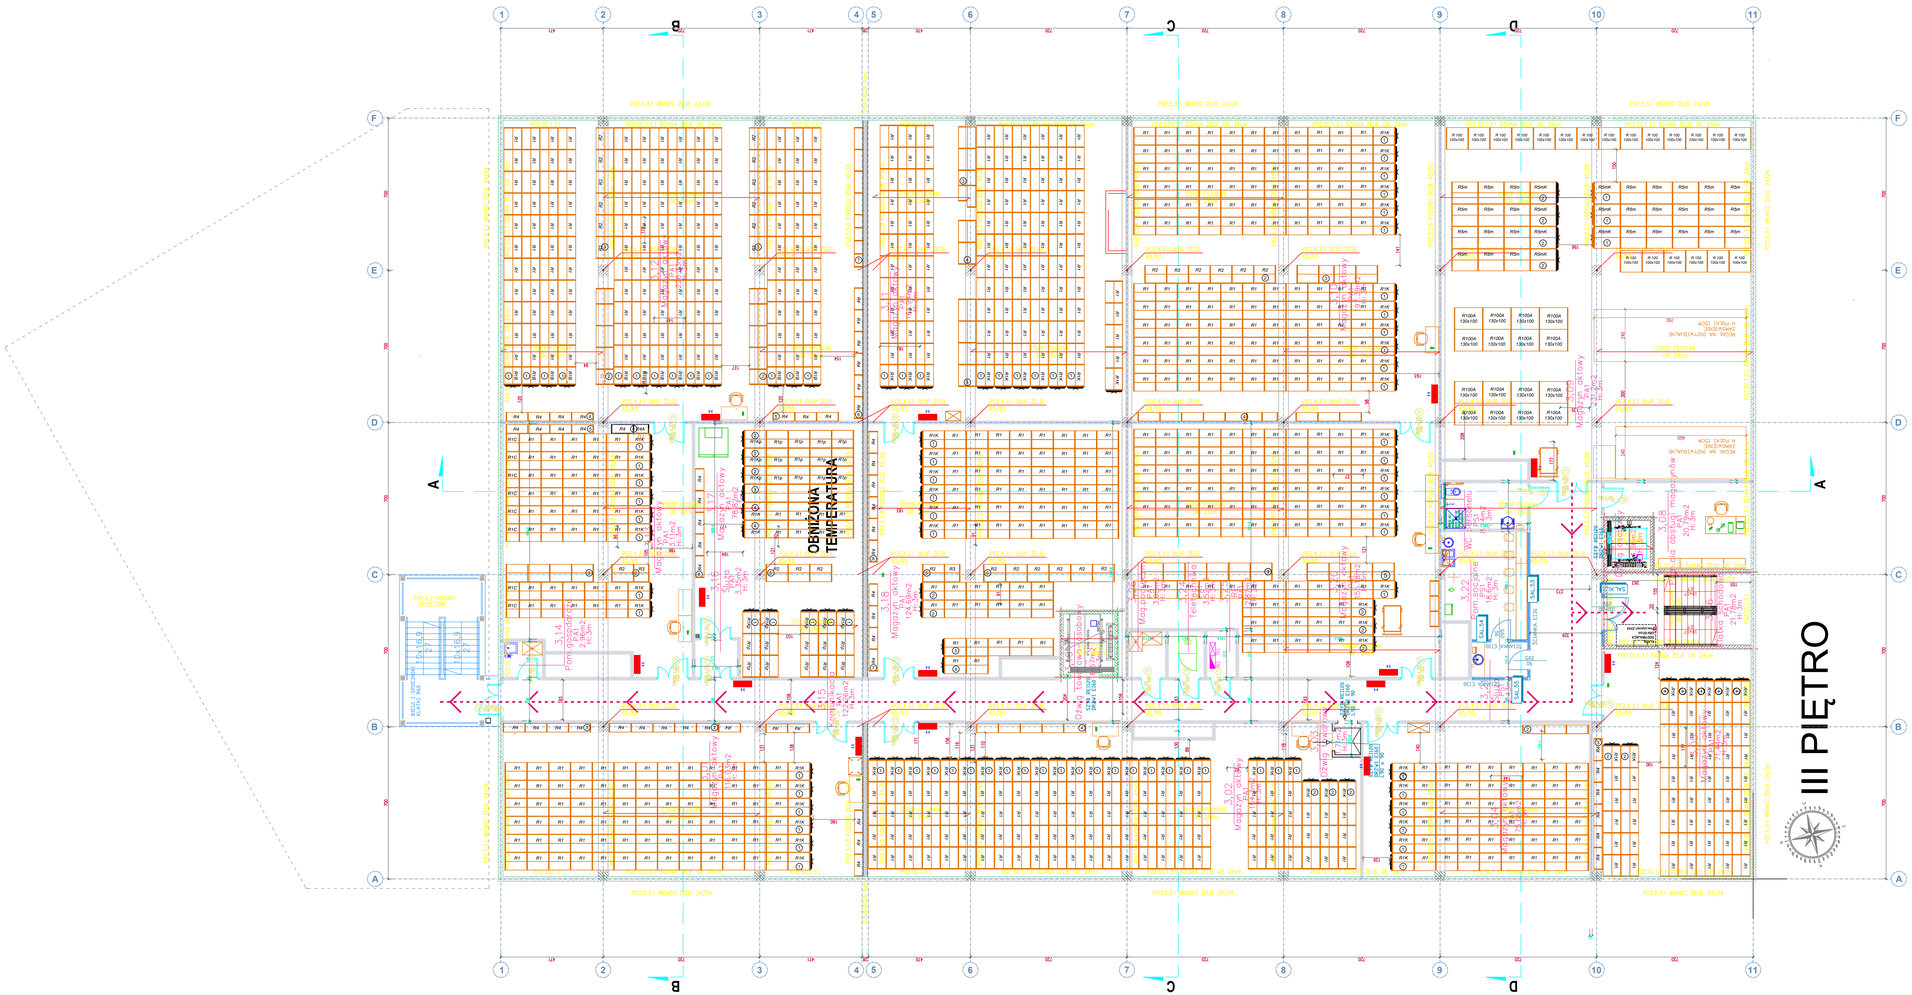

Zestawienie powierzchni									
Nr. Pom.	Nazwa	Poziom	m2	Sufit podwieszany	Ściany	Powierzchnia ścian	Obwód pom.
3,01	Magazyn. aktowy	PA1	114,03	ST1	PT1	140,76m2	4692,047
3,02	Magazyn. aktowy	PA1	124,32	ST1	PT1	182,48m2	6260,58
3,03	Dźwig. towarowy	--	1,31	--	--	15,75m2	525
3,04	Magazyn. aktowy	PA1	75,68	ST1	PT1	109,58m2	3653,25
3,05	Magazyn. aktowy	PA1	71,44	ST1	PT1	104,1m2	3470,5
3,06	Klatka schodowa	PA1	21,78	ST1	ZT1	59,4m2	1980
3,07	Dźwig. osobowy	--	4,36	--	--	25,08m2	836
3,08	Pom.Dla obsługi magazynów	PA1	25,79	SK2	ZT1	64,23m2	2140,839
3,09	Magazyn. aktowy	PA1	231,20	ST1	PT1	194,56m2	6151,811
3,10	Magazyn. aktowy	PA1	197,39	ST1	PT1	166,6m2	5600,5
3,11	Magazyn. aktowy	PA1	161,94	ST1	PT1	153,24m2	5107,703
3,12	Magazyn. aktowy	PA1	225,53	ST1	PT1	181,17m2	6039,297
3,13	Magazyn. aktowy	PA1	93,11	ST1	PT1	122,1m2	4070,047
3,14	Pom.Gospodarcze	PA1	2,95	ST1	CS1	20,67m2	688,92
3,15	Komunikacja	PA1	122,26	003	PP1	368,63m2	12281,188
3,16	Śluza	PA1	3,35	ST1	PP1	22,02m2	734,352
3,17	Magazyn. aktowy	PA1	19,82	ST1	SK4	111,91m2	3727,25
3,18	Magazyn. aktowy	PA1	124,69	ST1	PP1	182,49m2	6083,453
3,19	Dźwig. towarowo-osobowy	--	63,57	--	--	30,87m2	1029
3,20	Magazyn. aktowy	PA1	155,18	ST1	PP1	155,67m2	5189,25
3,21	Śluza	PS1	4,43	ST1	H1	26,1m2	870,358
3,22	Pom.Socjalne	PS1	19,60	002	H1	53,55m2	1784,684
3,23	Rej. personelu	PS1	8,44	003	CS1	56,54m2	1218,482
3,24	Telefaksownia	PA1	3,52	ST1	PP1	22,68m2	756,207
3,25	Hp	PA1	2,87	ST1	PP1	20,88m2	695,898
3,26	Mag.Podręczny	PA1	3,65	ST1	PP1	23,07m2	769,104
			1311,9				

KONSORCJUM FIRMY:

PROJ-PRZEM-PROJEKT SPÓŁKA Z O.O. BYDGOSZCZ

SKALA Sp. z O.O.
ul.Karpia 13c, 61-619 Poznań

Inwestor

Archiwum Państwowe w Bydgoszczy, ul. Dworcowa 65, 85-009 Bydgoszcz
NIP 967-00-57-053
Tel. 52 33 95 401, faks 52 33 95 410
Adres e-mail: kancelaria@bydgoszcz.ap.gov.pl

Temat: BUDOWA SIEDZIBY ARCHIWUM PAŃSTWOWEGO W BYDGOSZCZY WRAZ Z PEŁNIENIEM NADZORU AUTORSKIEGO

Adres inwestycji: ul. Karłowicza, 85-092 Bydgoszcz, nr działki 37/11

Treść rysunku: **RZUT III PIĘTRA**	Pracownia: SKALA		Branża: Architektura
Stadium opracowania: **WYKONAWCZY**			
Arch. generalny: mgr inż.MałgorzataSadowska nr upr.7131/31/P/2003	Data: 12.2019 r.	Podpis	Data: 12.2019 r.
Projektant: dr MironRegulski	Data: 12.2019 r.	Podpis	Nr rys.: A /04
			Skala: 1:100