


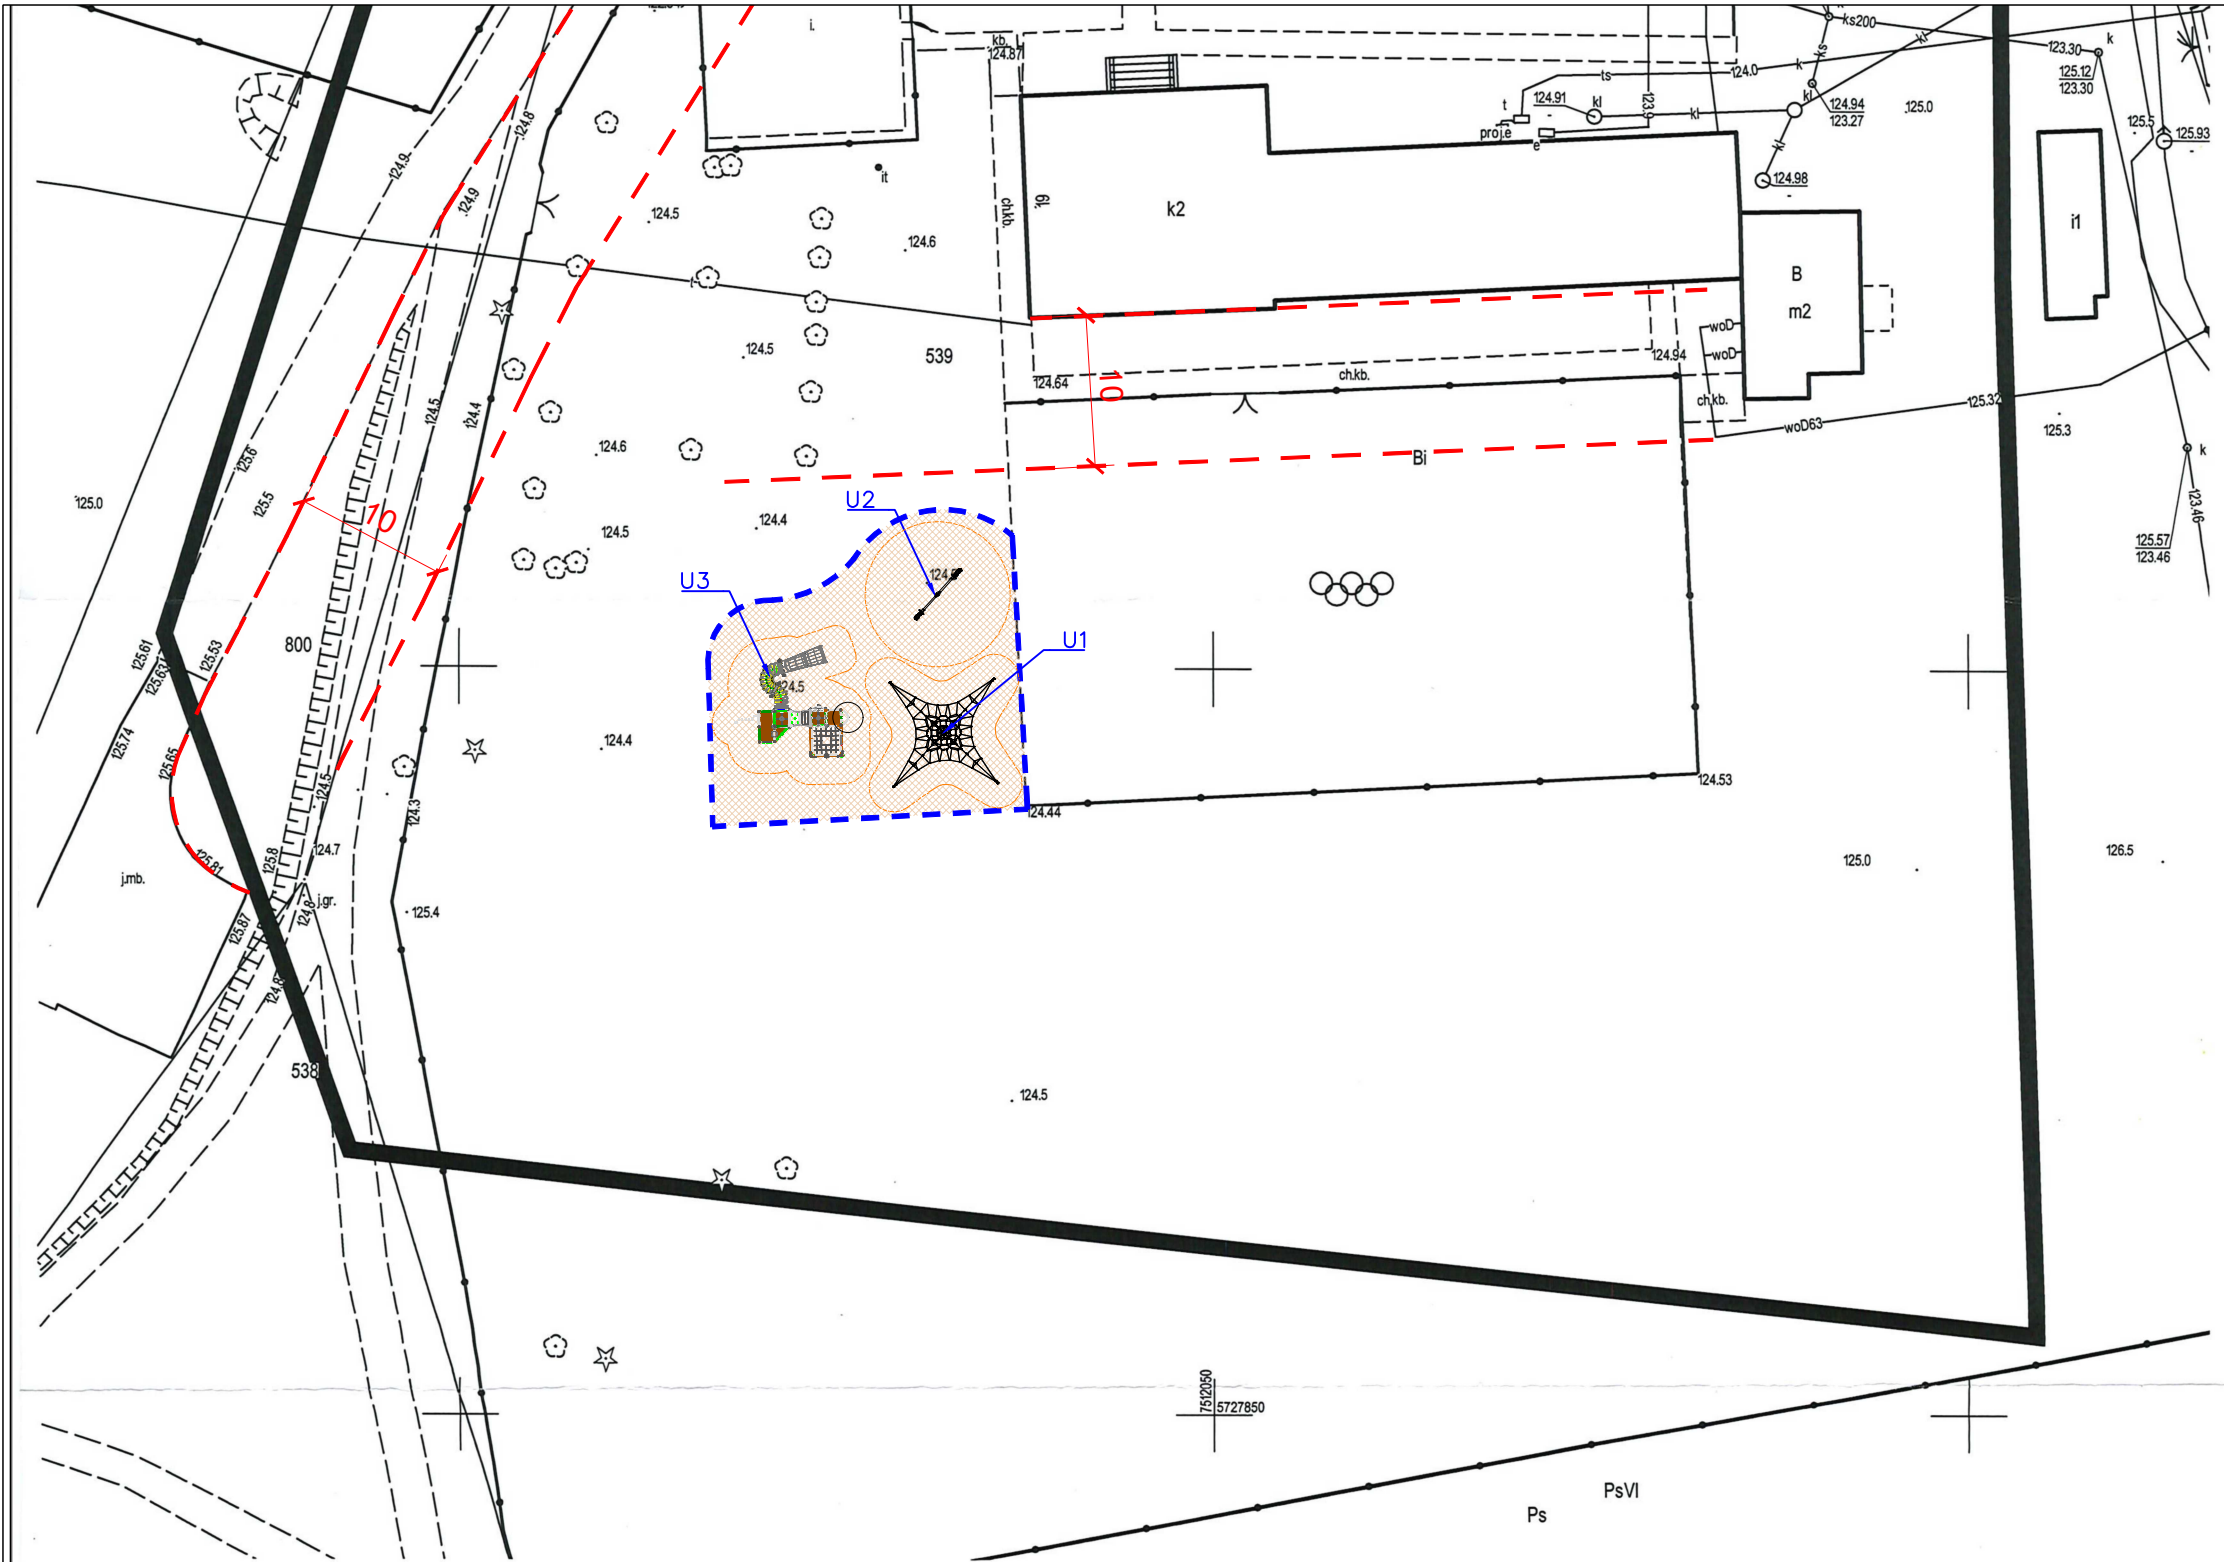

- LEGENDA**
 - GRANICA OPRACOWANIA
 - LINIA WYZNACZAJĄCA LOKALIZACJĘ PLACU ZABAW OD DRÓG ZGODNIE Z §40 *Warunki techniczne, jakim powinny odpowiadać budynki i ich usytuowanie*
- PROJEKTOWANE NAWIERZCHNIE**
 - NAWIERZCHNIA BEZPIECZNA ZE ZRĘBEK DREWNIANYCH, KOLOR BRĄZOWY
- PROJEKTOWANE OBIEKTY MAŁEJ ARCHITEKTURY**
 - U1 LINARIUM
 - U2 KARUZELA OBROTOWA
 - U3 ZESTAW WIELOFUNKCYJNY ZE ZJEŹDŻALNIĄ RUROWĄ

PROJEKTANT:
URBANA SP. Z O.O.
UL. ŻWIROWA 53/55
05-506 WŁADYSŁAWÓW
NIP: 113-287-39-03

ZAMAWIAJĄCY:
GMINA GRABÓW NAD PILICĄ
UL. KAZIMIERZA PUŁASKIEGO 51
26-902 GRABÓW NAD PILICĄ

NAZWA I ADRES INWESTYCJI:
BUDOWA OBIEKTÓW MAŁEJ ARCHITEKTURY PRZY PUBLICZNEJ SZKOLE PODSTAWOWEJ W AUGUSTOWIE

Cz. Dz. ew. 539, obręb 0001, jednostka 140704_2
ul. Wspólna 19, 26-902 Augustów

TYTUŁ
PROJEKT OBIEKTÓW MAŁEJ ARCHITEKTURY

NR RYS.
PZT-01

PROJEKTANCI

IMIĘ I NAZWISKO

PODPIS

mgr inż. arch. Marcin Bujnowski
Upr. bud. do projektowania w specjalności architektonicznej Bł/299/94
Wpisany na listę członków Mazowieckiej Izby Architektów RP pod numerem: MA-0118

mgr inż. arch. kraj. Karolina Posmyk

mgr inż. arch. kraj. Dominika Rozkres

NIE DOTYCZY

FAZA: PZT

SKALA: 1:500

DATA: 30.01.2025 r.

MAPA DO CELÓW PROJEKTOWYCH		
Nr zgłoszenia pracy geodezyjnej	PODGiK.6640.2317.2025	
Miejscowość	Augustów	
Jednostka ewidencyjna	identyfikator	140704_2
	nazwa	Grabów nad Pilicą
Obręb ewidencyjny	identyfikator	0001
	nazwa	Augustów
Numer działki	539	
Skala mapy	1 : 500	
Nazwa układu współrzędnych	plaskich	PL-2000/21
	wysokości	PL-EVRF2007-NH
	geodezyjny	PL-ETRF-2000
Oznaczenie sekcji mapy	7.161.22.13.12, 7.161.22.13.21	
Oznaczenie obszaru aktualizacji	[redacted]	
Służebności gruntowe	brak	
Użytek gruntowy nie ujawniony w ewidencji gruntów i budynków		
Wykonał w dniu 27.11.2025		
USŁUGI GEODEZYJNE GEOBIT GEODETA UPRAWNIONY mgr inż. Sławomir Wdowczyk Nr upr. 17877		

OŚWIADCZAM, ŻE OPERAT TECHNICZNY ZAWIERAJĄCY REZULTATY PRAC GEODEZYJNYCH, W WYNIKU KTÓREGO POWSTAŁ NINIEJSZY DOKUMENT, UZYSKAŁ POZYTYWNY WYNIK WERYFIKACJI. JESTEM ŚWIADOMY ODPOWIEDZIALNOŚCI KARNEJ ZA ZŁOŻENIE FAŁSZYWYCH OŚWIADCZEŃ.	
Organ służby geodezyjnej który otrzymał zgłoszenie	STAROSTA KOZIENICKI
Identyfikator zgłoszenia prac geodezyjnych	PODGiK.6640.2317.2025
Wykonawca prac geodezyjnych	GEOBIT Usługi Geodezyjne Sławomir Wdowczyk
Numer oraz data sporządzenia dokumentu zawierającego wynik pozytywnej weryfikacji	Protokół weryfikacji nr PODGiK.6640.2317.2025 z dnia 2025 -12- 0 9
Imię, nazwisko oraz nr uprawnień zawodowych kierownika prac	Sławomir Wdowczyk Nr uprawnień 17877