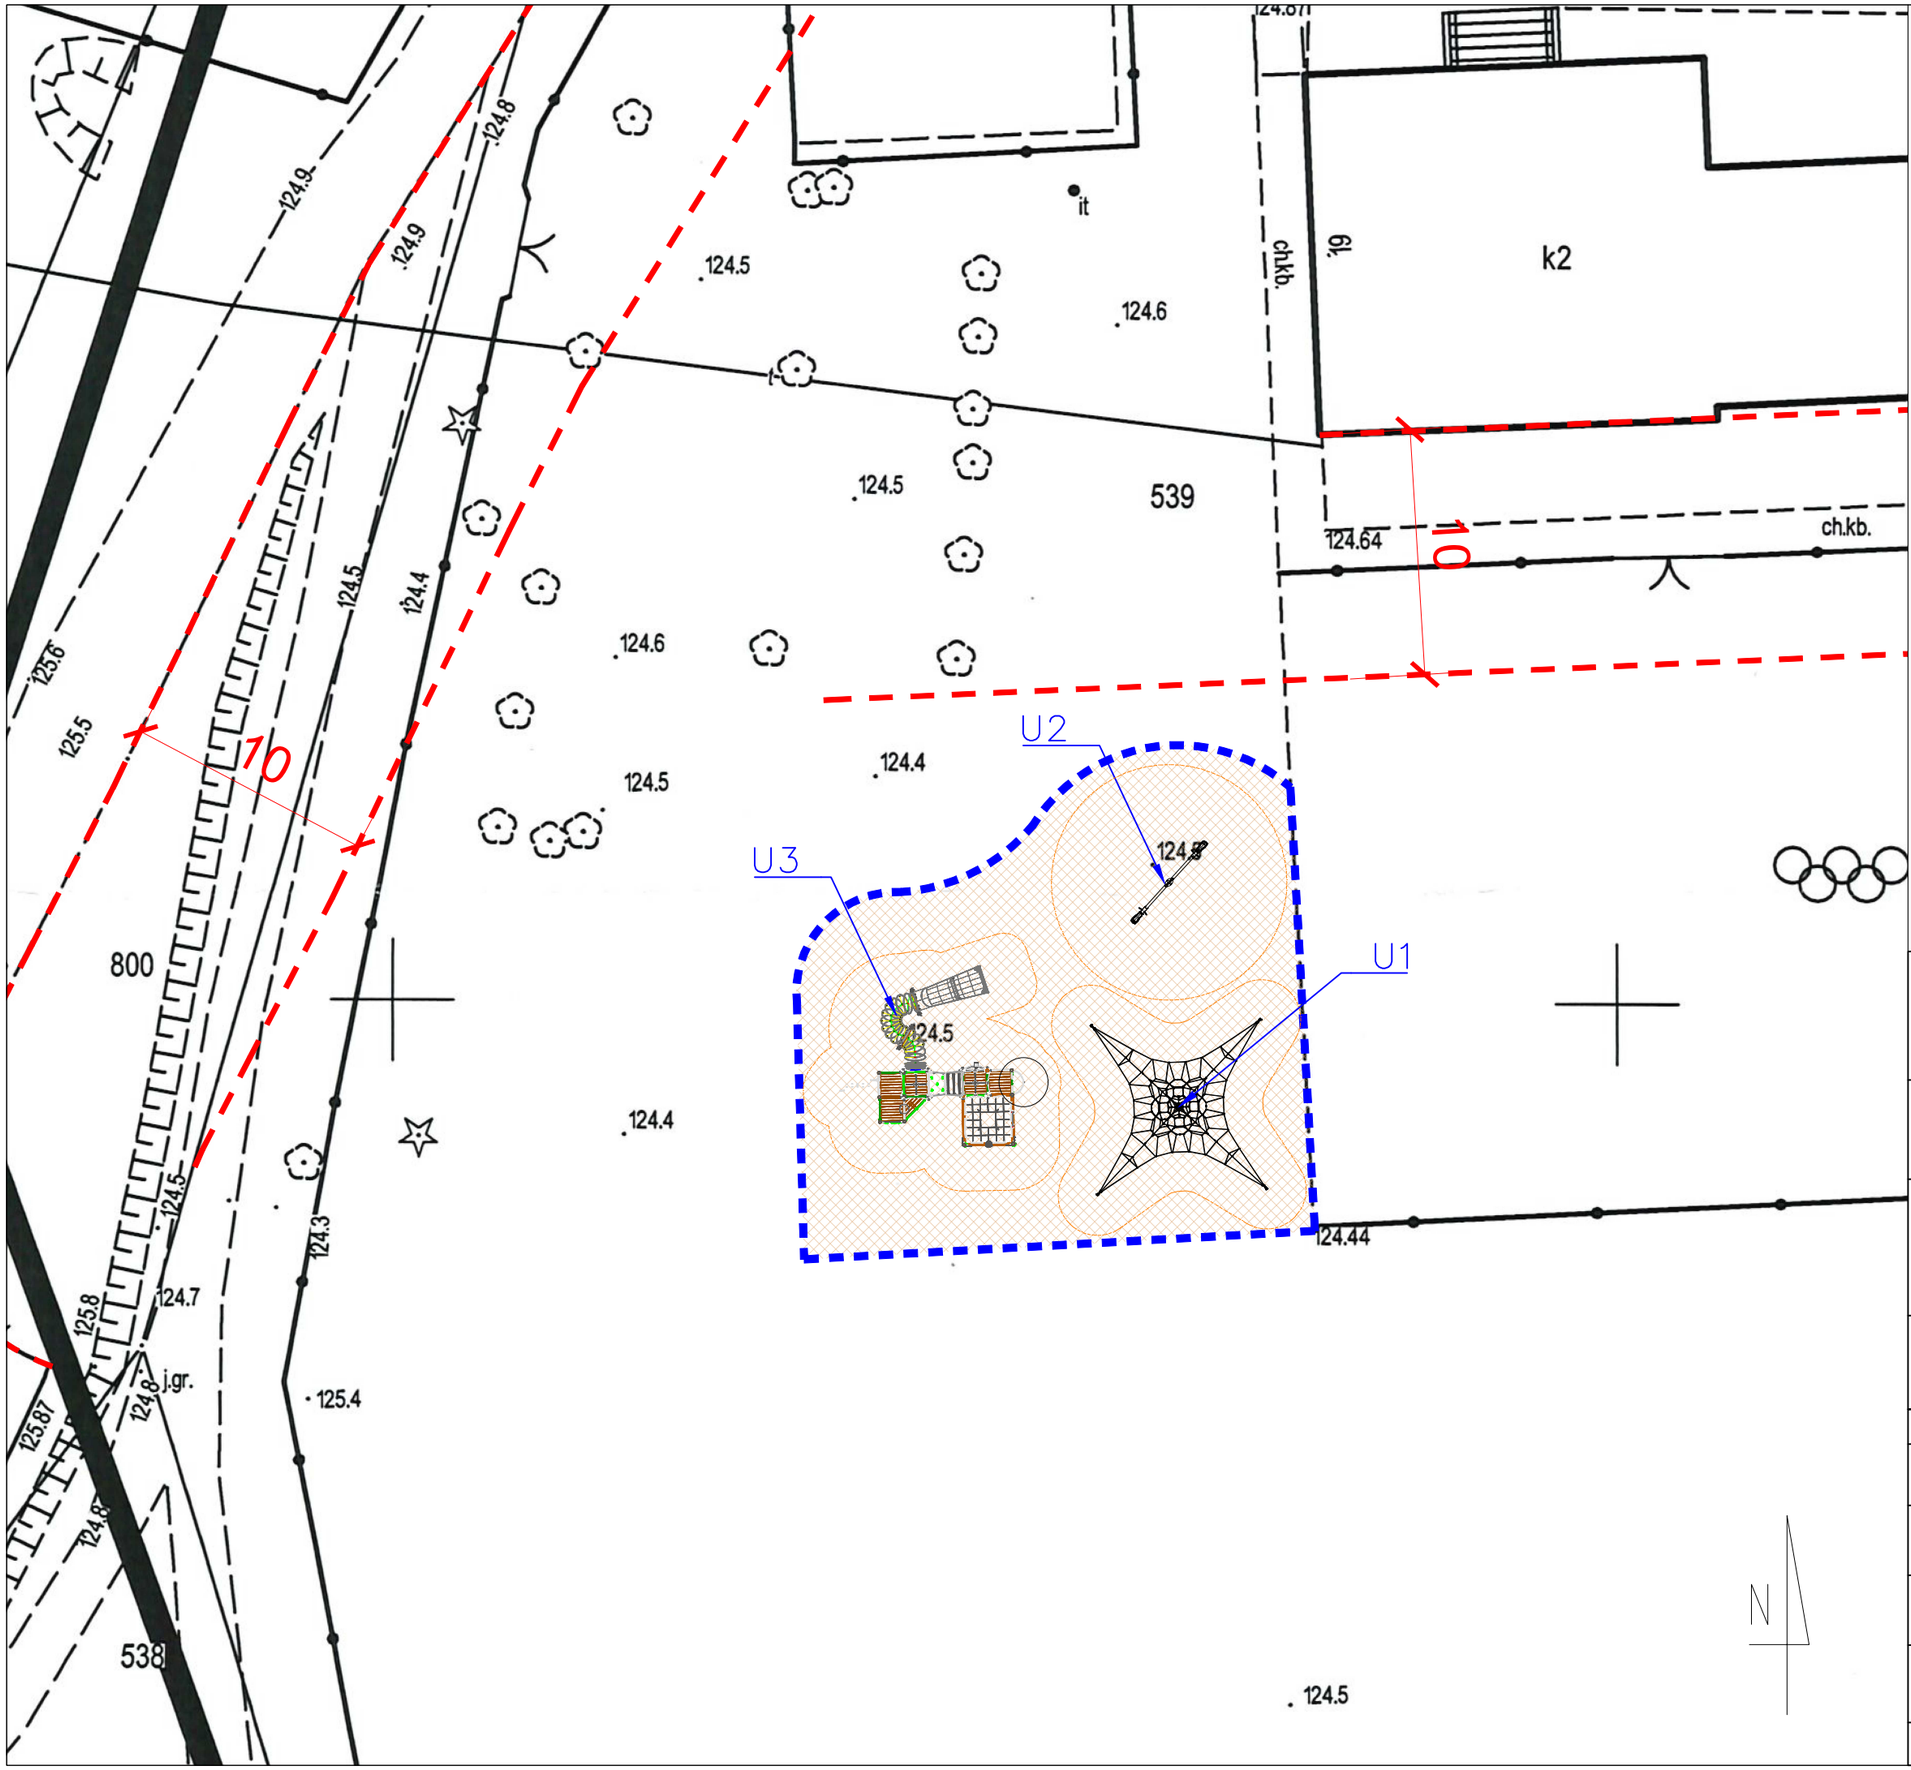

LEGENDA

- GRANICA OPRACOWANIA
- LINIA WYZNACZAJĄCA LOKALIZACJĘ PLACU ZABAW OD DRÓG ZGODNIE Z §40 *Warunki techniczne, jakim powinny odpowiadać budynki i ich usytuowanie*

PROJEKTOWANE NAWIERZCHNIE

- NAWIERZCHNIA BEZPIECZNA ZE ZRĘBEK DREWNIANYCH, KOLOR BRĄZOWY

PROJEKTOWANE OBIEKTY MAŁEJ ARCHITEKTURY

- U1 LINARIUM
- U2 KARUZELA OBROTOWA
- U3 ZESTAW WIELOFUNKCYJNY ZE ZJEŻDŻALNIĄ RUROWĄ

PROJEKTANT:

URBANA SP. Z .O.O.
UL. ŻWIROWA 53/55
05-506 WŁADYSŁAWÓW
NIP: 113-287-39-03

ZAMAWIAJĄCY:

GMINA GRABÓW NAD PILICĄ
UL. KAZIMIERZA PUŁASKIEGO 51
26-902 GRABÓW NAD PILICĄ

NAZWA I ADRES INWESTYCJI:

BUDOWA OBIEKTÓW MAŁEJ ARCHITEKTURY PRZY PUBLICZNEJ SZKOLE PODSTAWOWEJ W AUGUSTOWIE

Cz. Dz. ew. 539, obręb 0001, jednostka 140704_2
ul. Wspólna 19, 26-902 Augustów

TYTUŁ
PROJEKT OBIEKTÓW MAŁEJ ARCHITEKTURY

NR RYS.
PZT-02

PROJEKTANCI

IMIĘ I NAZWISKO	PODPIS
mgr inż. arch. Marcin Bujnowski Upr. bud. do projektowania w specjalności architektonicznej BŁ/299/94 Wpisany na listę członków Mazowieckiej Izby Architektów RP pod numerem: MA-0118	
mgr inż. arch. kraj. Karolina Posmyk	NIE DOTYCZY
mgr inż. arch. kraj. Joanna Skępiec	

FAZA: PW | **SKALA:** 1:250 | **DATA:** 30.01.2025 r.