


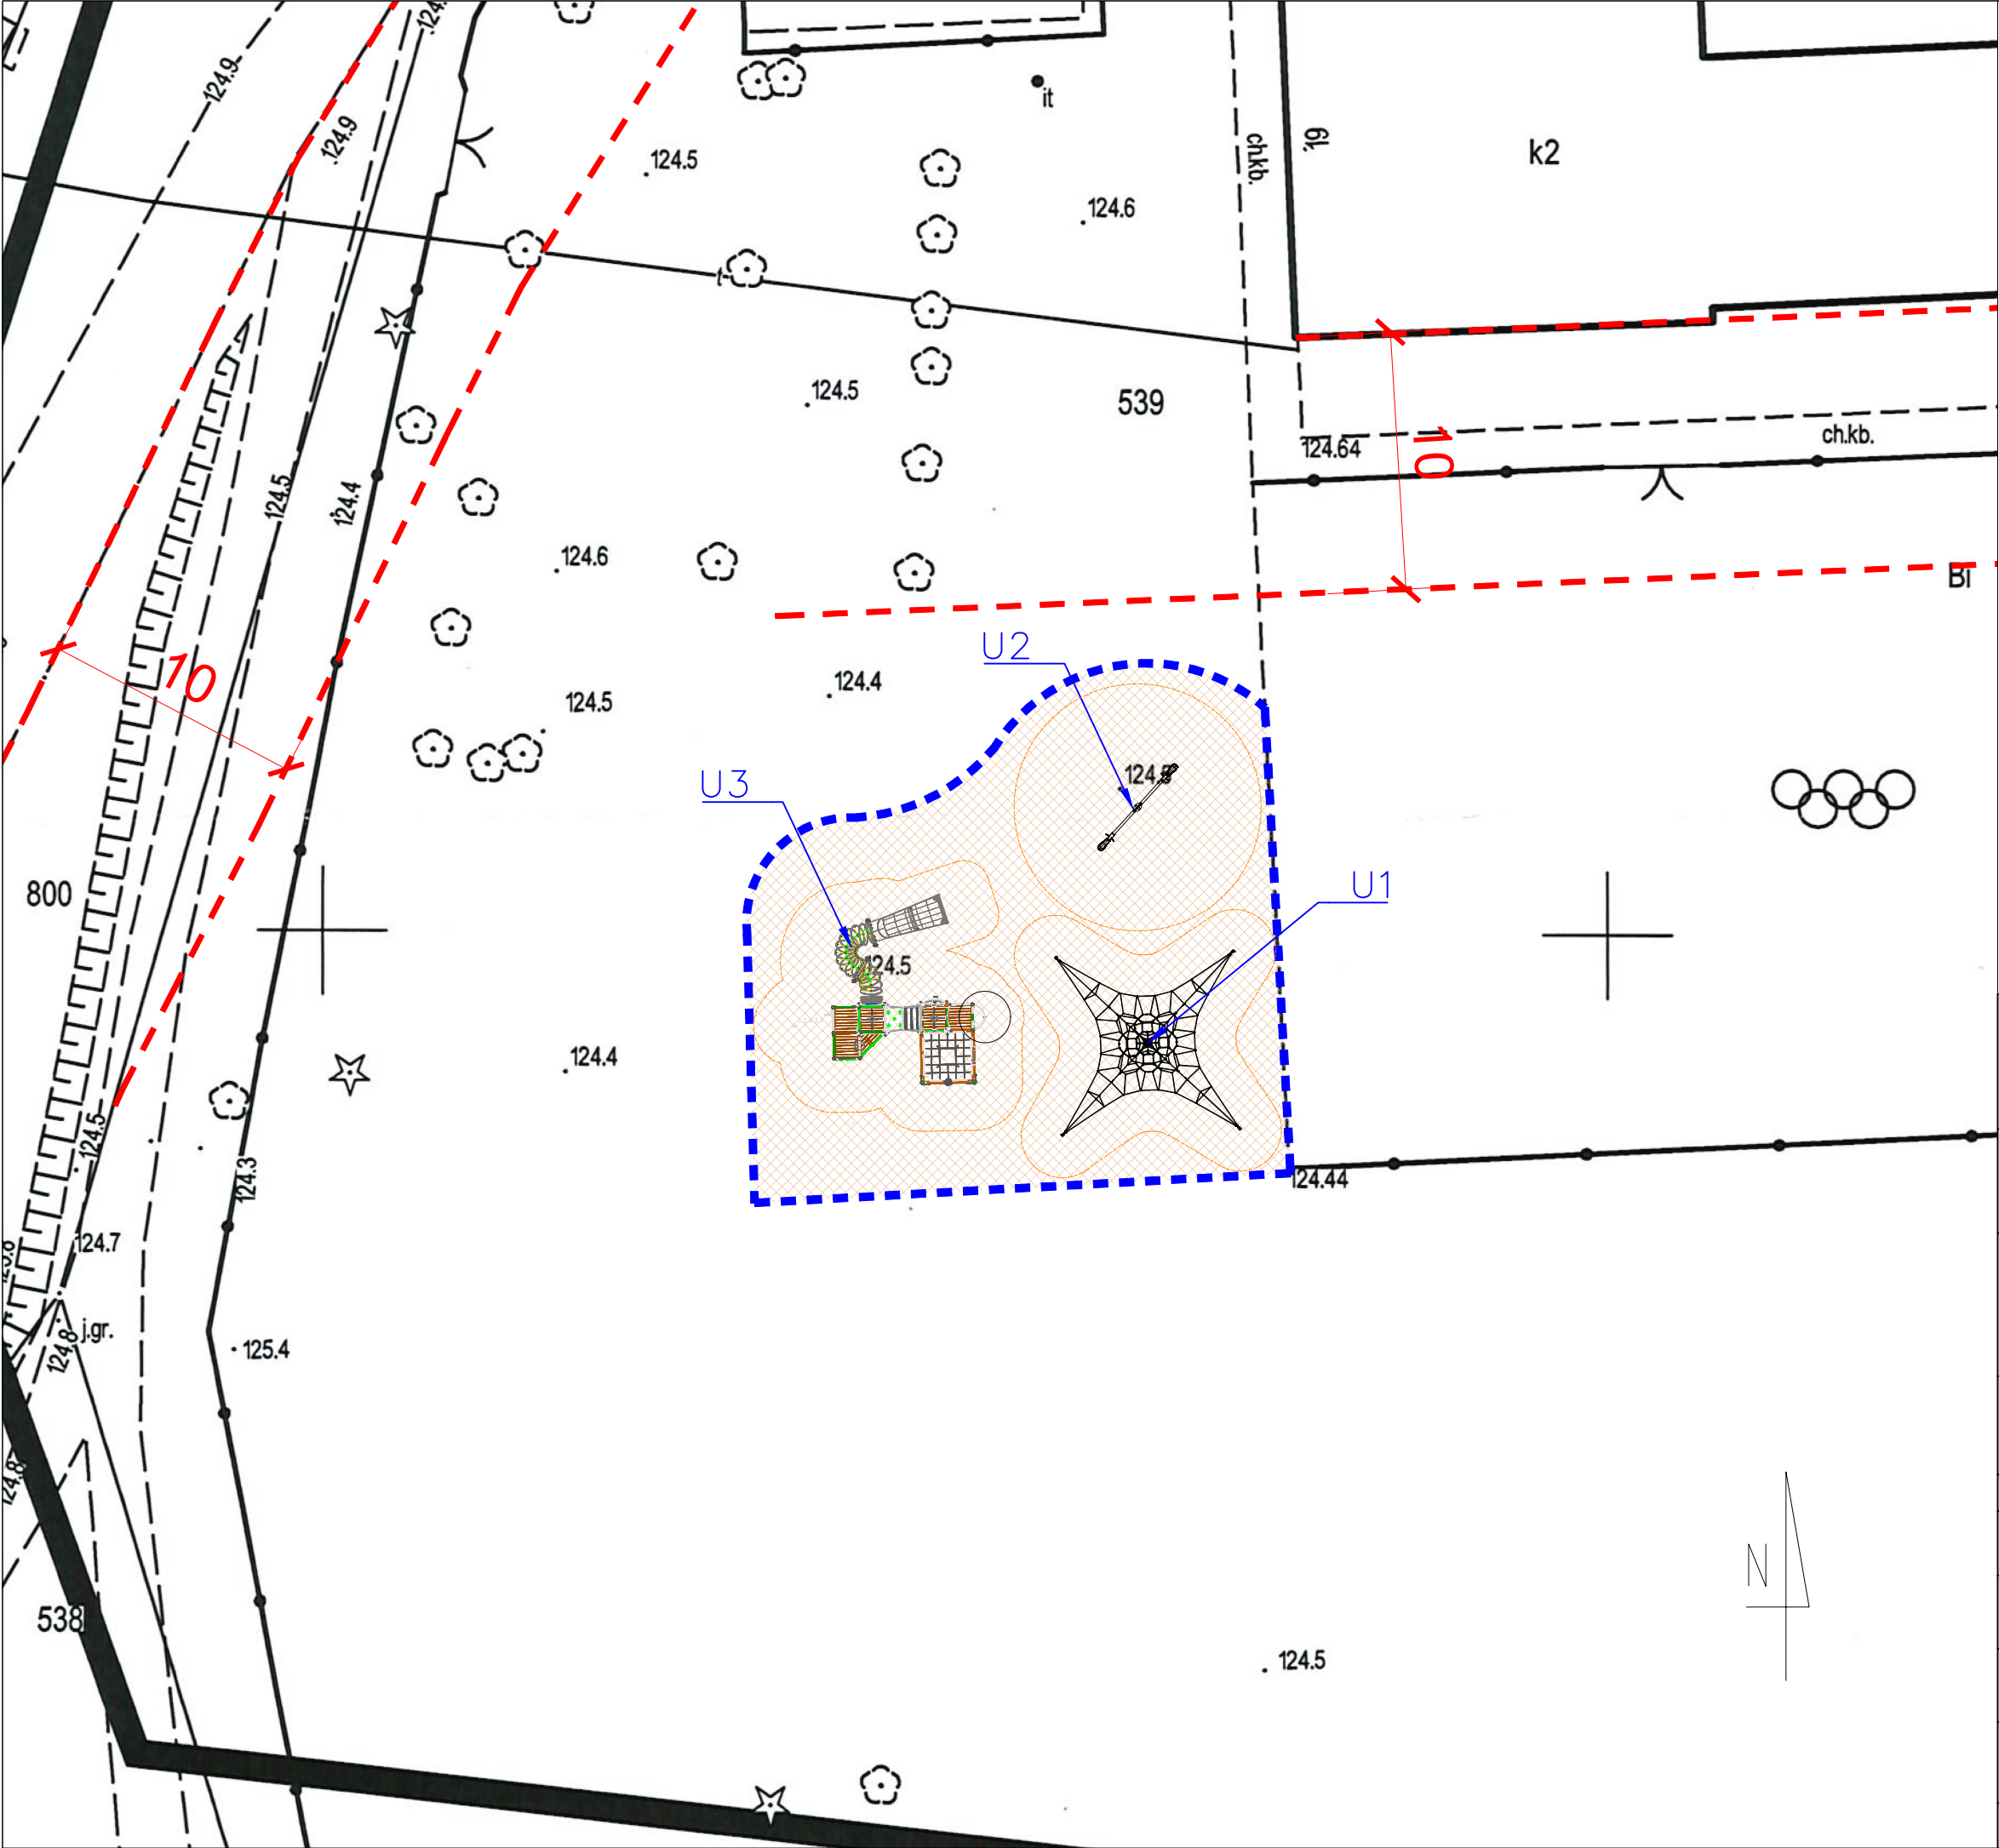

LEGENDA GRANICA OPRACOWANIA LINIA WYZNACZAJĄCA LOKALIZACJĘ PLACU ZABAW OD DRÓG ZGODNIE Z §40 <i>Warunki techniczne, jakim powinny odpowiadać budynki i ich usytuowanie</i>	
PROJEKTOWANE NAWIERZCHNIE NAWIERZCHNIA BEZPIECZNA ZE ZRĘBEK DREWNIANYCH, KOLOR BRĄZOWY	
PROJEKTOWANE OBIEKTY MAŁEJ ARCHITEKTURY U1 LINARIUM U2 KARUZELA OBROTOWA U3 ZESTAW WIELOFUNKCYJNY ZE ZJEŹDŻALNIĄ RUROWĄ	
PROJEKTANT: URBANA SP. Z O.O. UL. ŻWIROWA 53/55 05-506 WŁADYSŁAWÓW NIP: 113-287-39-03	
ZAMAWIAJĄCY: GMINA GRABÓW NAD PILICĄ UL. KAZIMIERZA PUŁASKIEGO 51 26-902 GRABÓW NAD PILICĄ	
NAZWA I ADRES INWESTYCJI: BUDOWA OBIEKTÓW MAŁEJ ARCHITEKTURY PRZY PUBLICZNEJ SZKOLE PODSTAWOWEJ W AUGUSTOWIE Cz. Dz. ew. 539, obręb 0001, jednostka 140704_2 ul. Wspólna 19, 26-902 Augustów	
TYTUŁ PROJEKT OBIEKTÓW MAŁEJ ARCHITEKTURY	NR RYS. PW-01
PROJEKTANCI	
IMIĘ I NAZWISKO	PODPIS
mgr inż. arch. Marcin Bujnowski Upr. bud. do projektowania w specjalności architektonicznej Bł/299/94 Wpisany na listę członków Mazowieckiej Izby Architektów RP pod numerem: MA-0118	
mgr inż. arch. kraj. Karolina Posmyk	NIE DOTYCZY
mgr inż. arch. kraj. Dominika Rozkres	
FAZA: PW-01	SKALA: 1:250 DATA: 30.01.2026 r.