


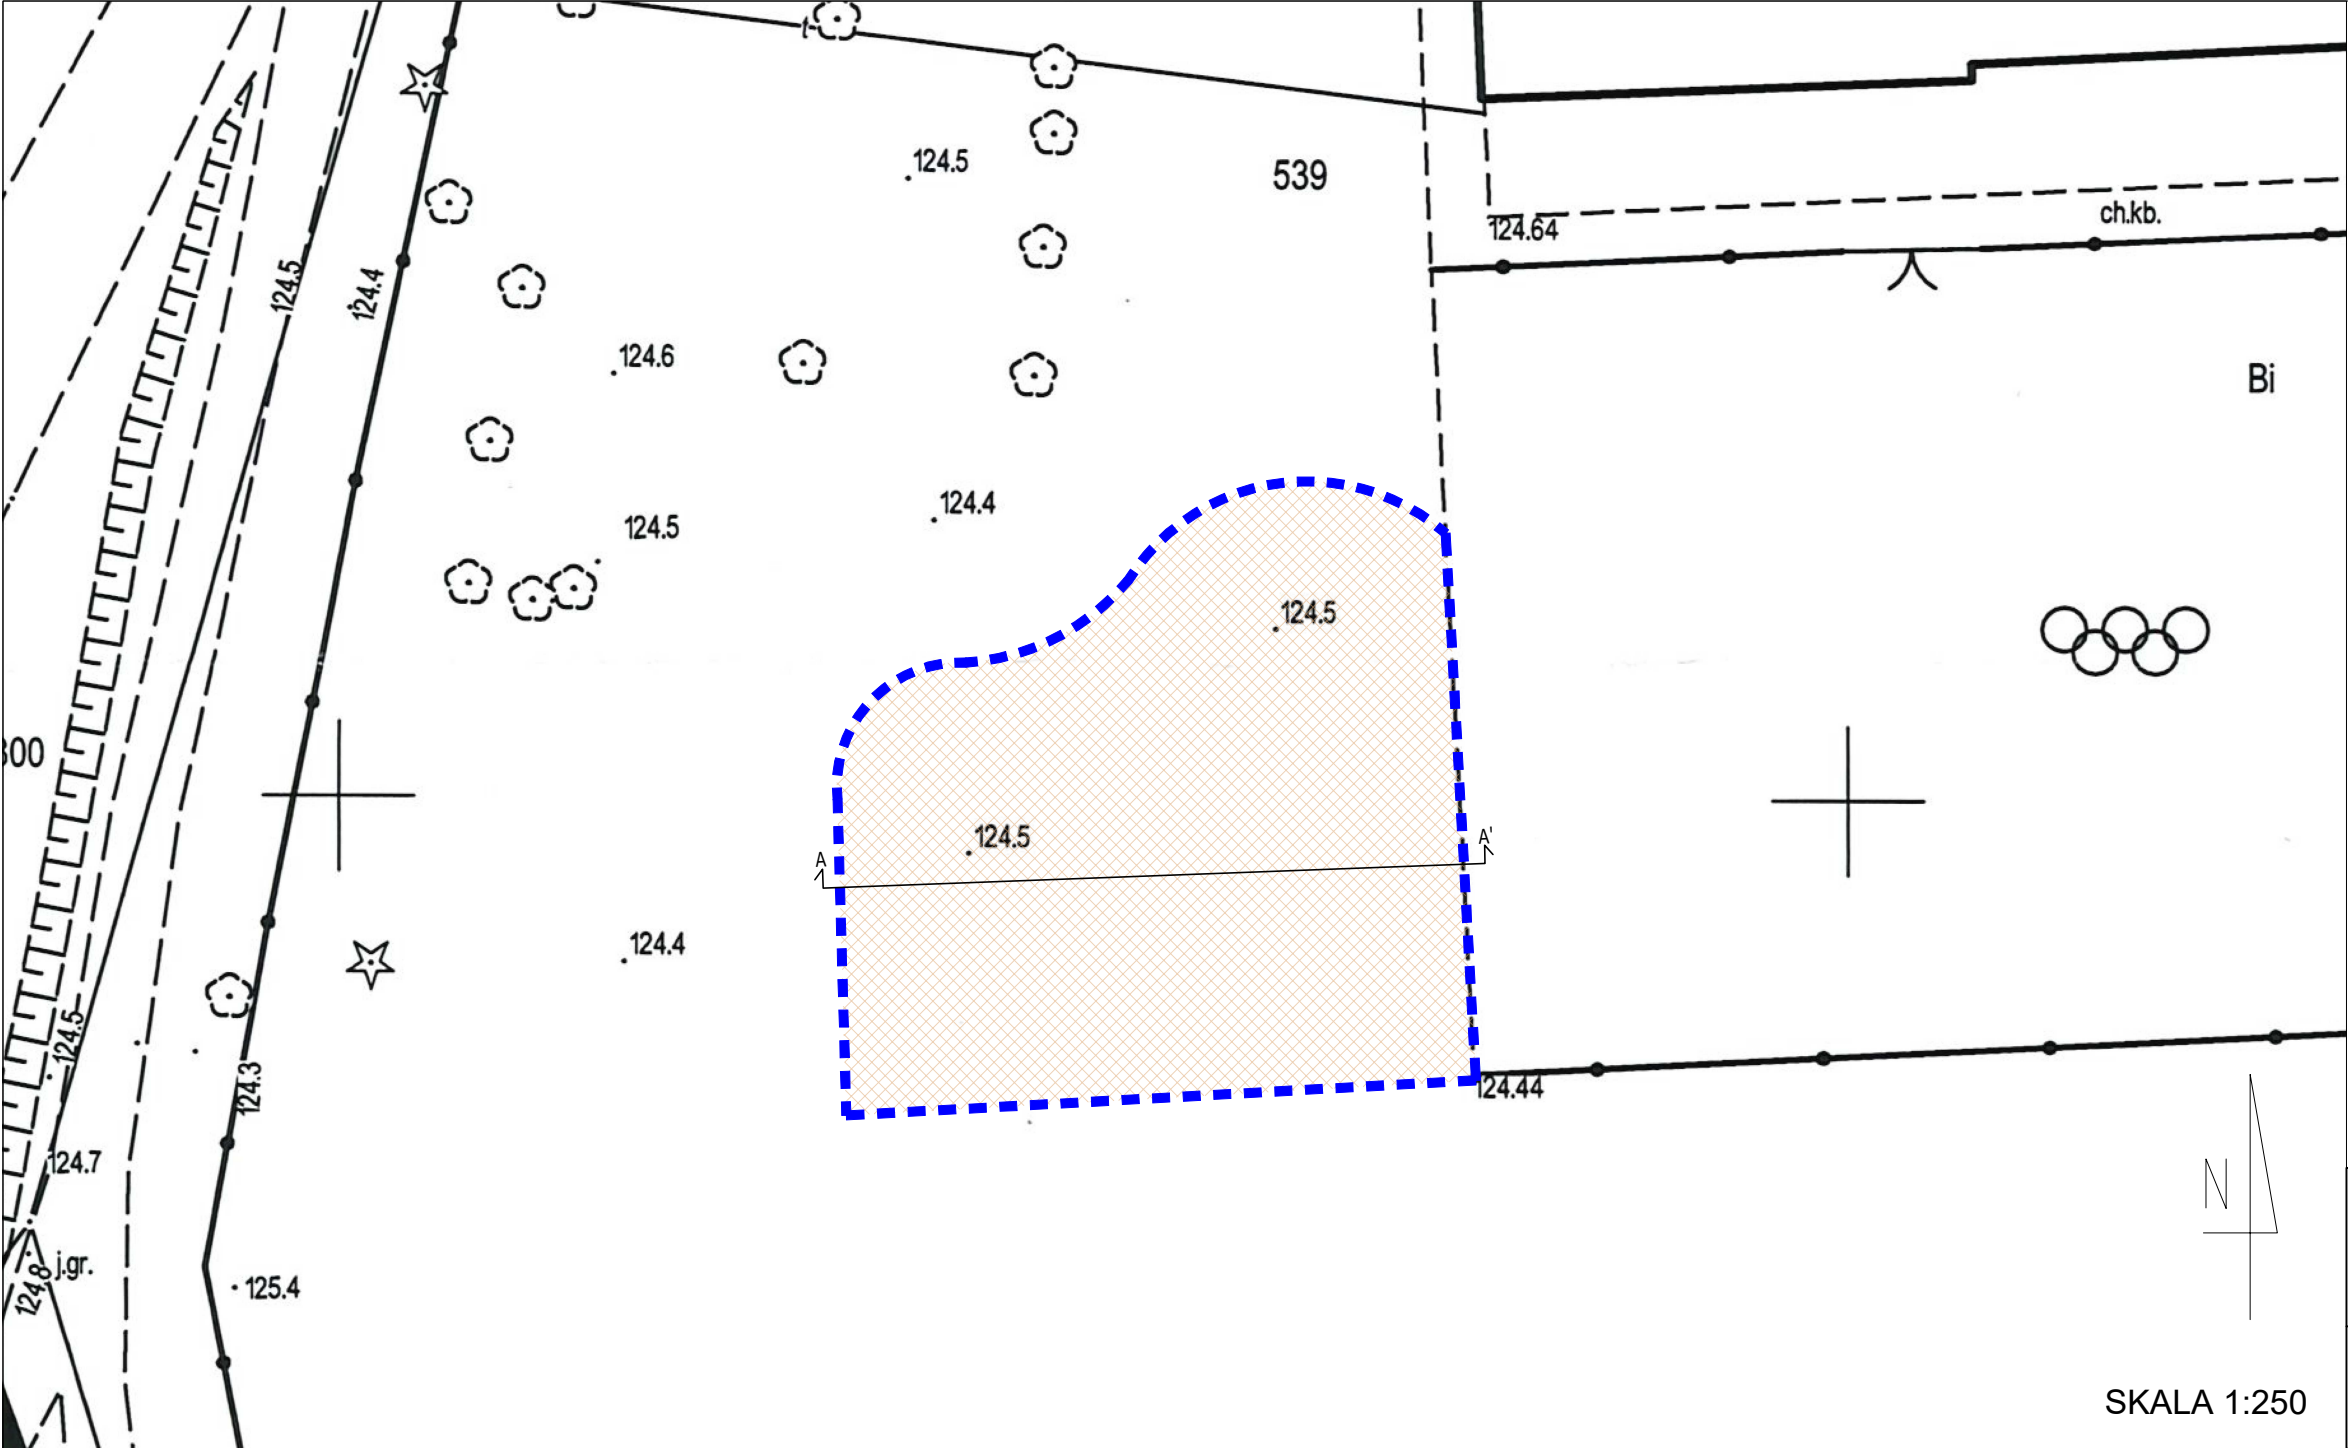

- LEGENDA**
- GRANICA OPRACOWANIA
- PROJEKTOWANE NAWIERZCHNIE**
- NAWIERZCHNIA BEZPIECZNA ZE ZRĘBEK DREWNIANYCH, KOLOR BRĄZOWY

PROJEKTANT:
URBANA SP. Z O.O.
UL. ŻWIROWA 53/55
05-506 WŁADYSŁAWÓW
NIP: 113-287-39-03

ZAMAWIAJĄCY:
GMINA GRABÓW NAD PILICĄ
UL. KAZIMIERZA PUŁASKIEGO 51
26-902 GRABÓW NAD PILICĄ

NAZWA I ADRES INWESTYCJI:
BUDOWA OBIEKTÓW MAŁEJ ARCHITEKTURY PRZY PUBLICZNEJ SZKOLE
PODSTAWOWEJ W AUGUSTOWIE

Cz. Dz. ew. 539, obręb 0001, jednostka 140704_2
ul. Wspólna 19, 26-902 Augustów

TYTUŁ PROJEKT NAWIERZCHNI I PRZEKRÓJ	NR RYS. PW-02
--	-------------------------

PROJEKTANCI

IMIĘ I NAZWISKO	PODPIS
-----------------	--------


mgr inż. arch. Marcin Bujnowski Upr. bud. do projektowania w specjalności architektonicznej Bł/299/94 Wpisany na listę członków Mazowieckiej Izby Architektów RP pod numerem: MA-0118	
---	--

mgr inż. arch. kraj. Karolina Posmyk	
--------------------------------------	--

mgr inż. arch. kraj. Dominika Rozkres	NIE DOTYCZY
---------------------------------------	--------------------

FAZA: PW	SKALA: 1:250 1:25	DATA: 30.01.2026 r.
-----------------	-----------------------------	----------------------------

PRZEKRÓJ A-A'

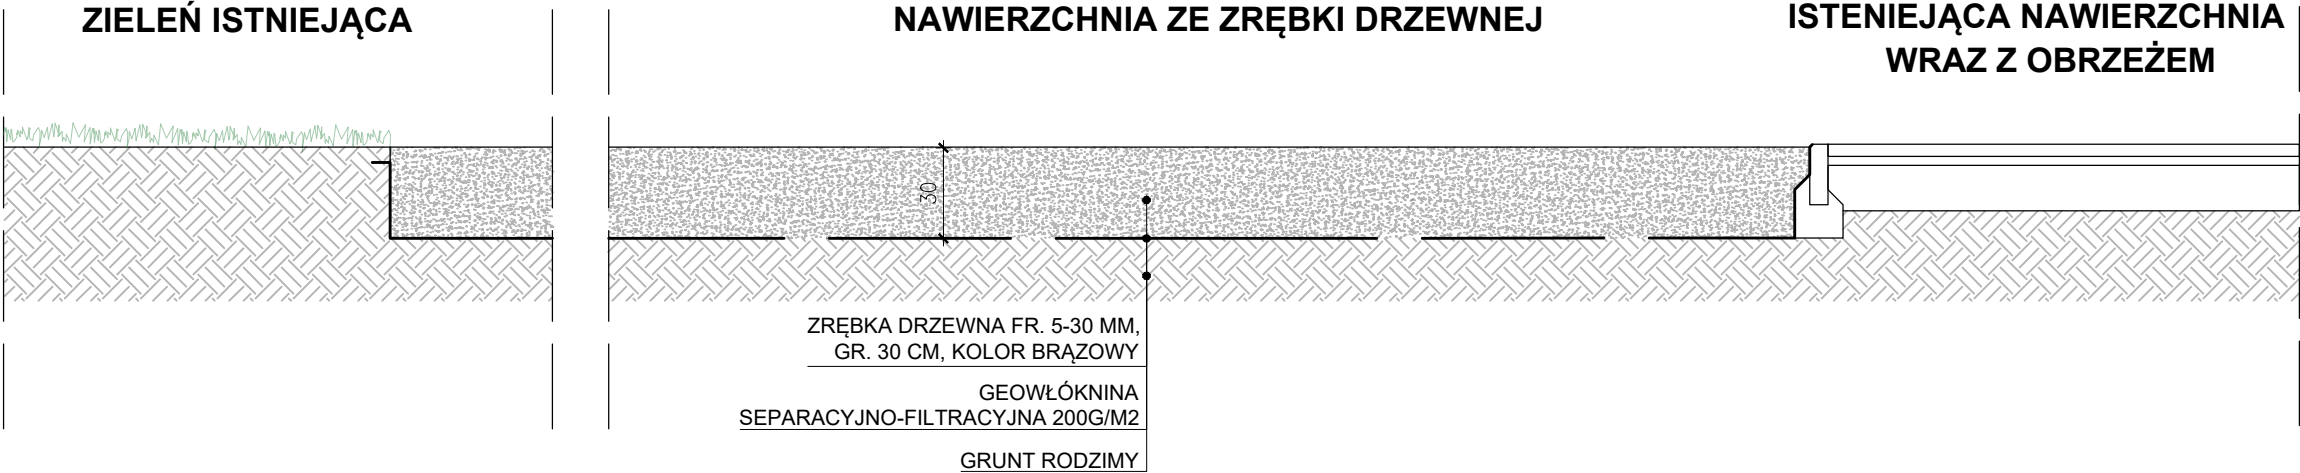

SKALA 1:25