


PRZEKRÓJ A-A

Konstrukcja nawierzchni ścieżki pieszo – rowerowej w km 0+110

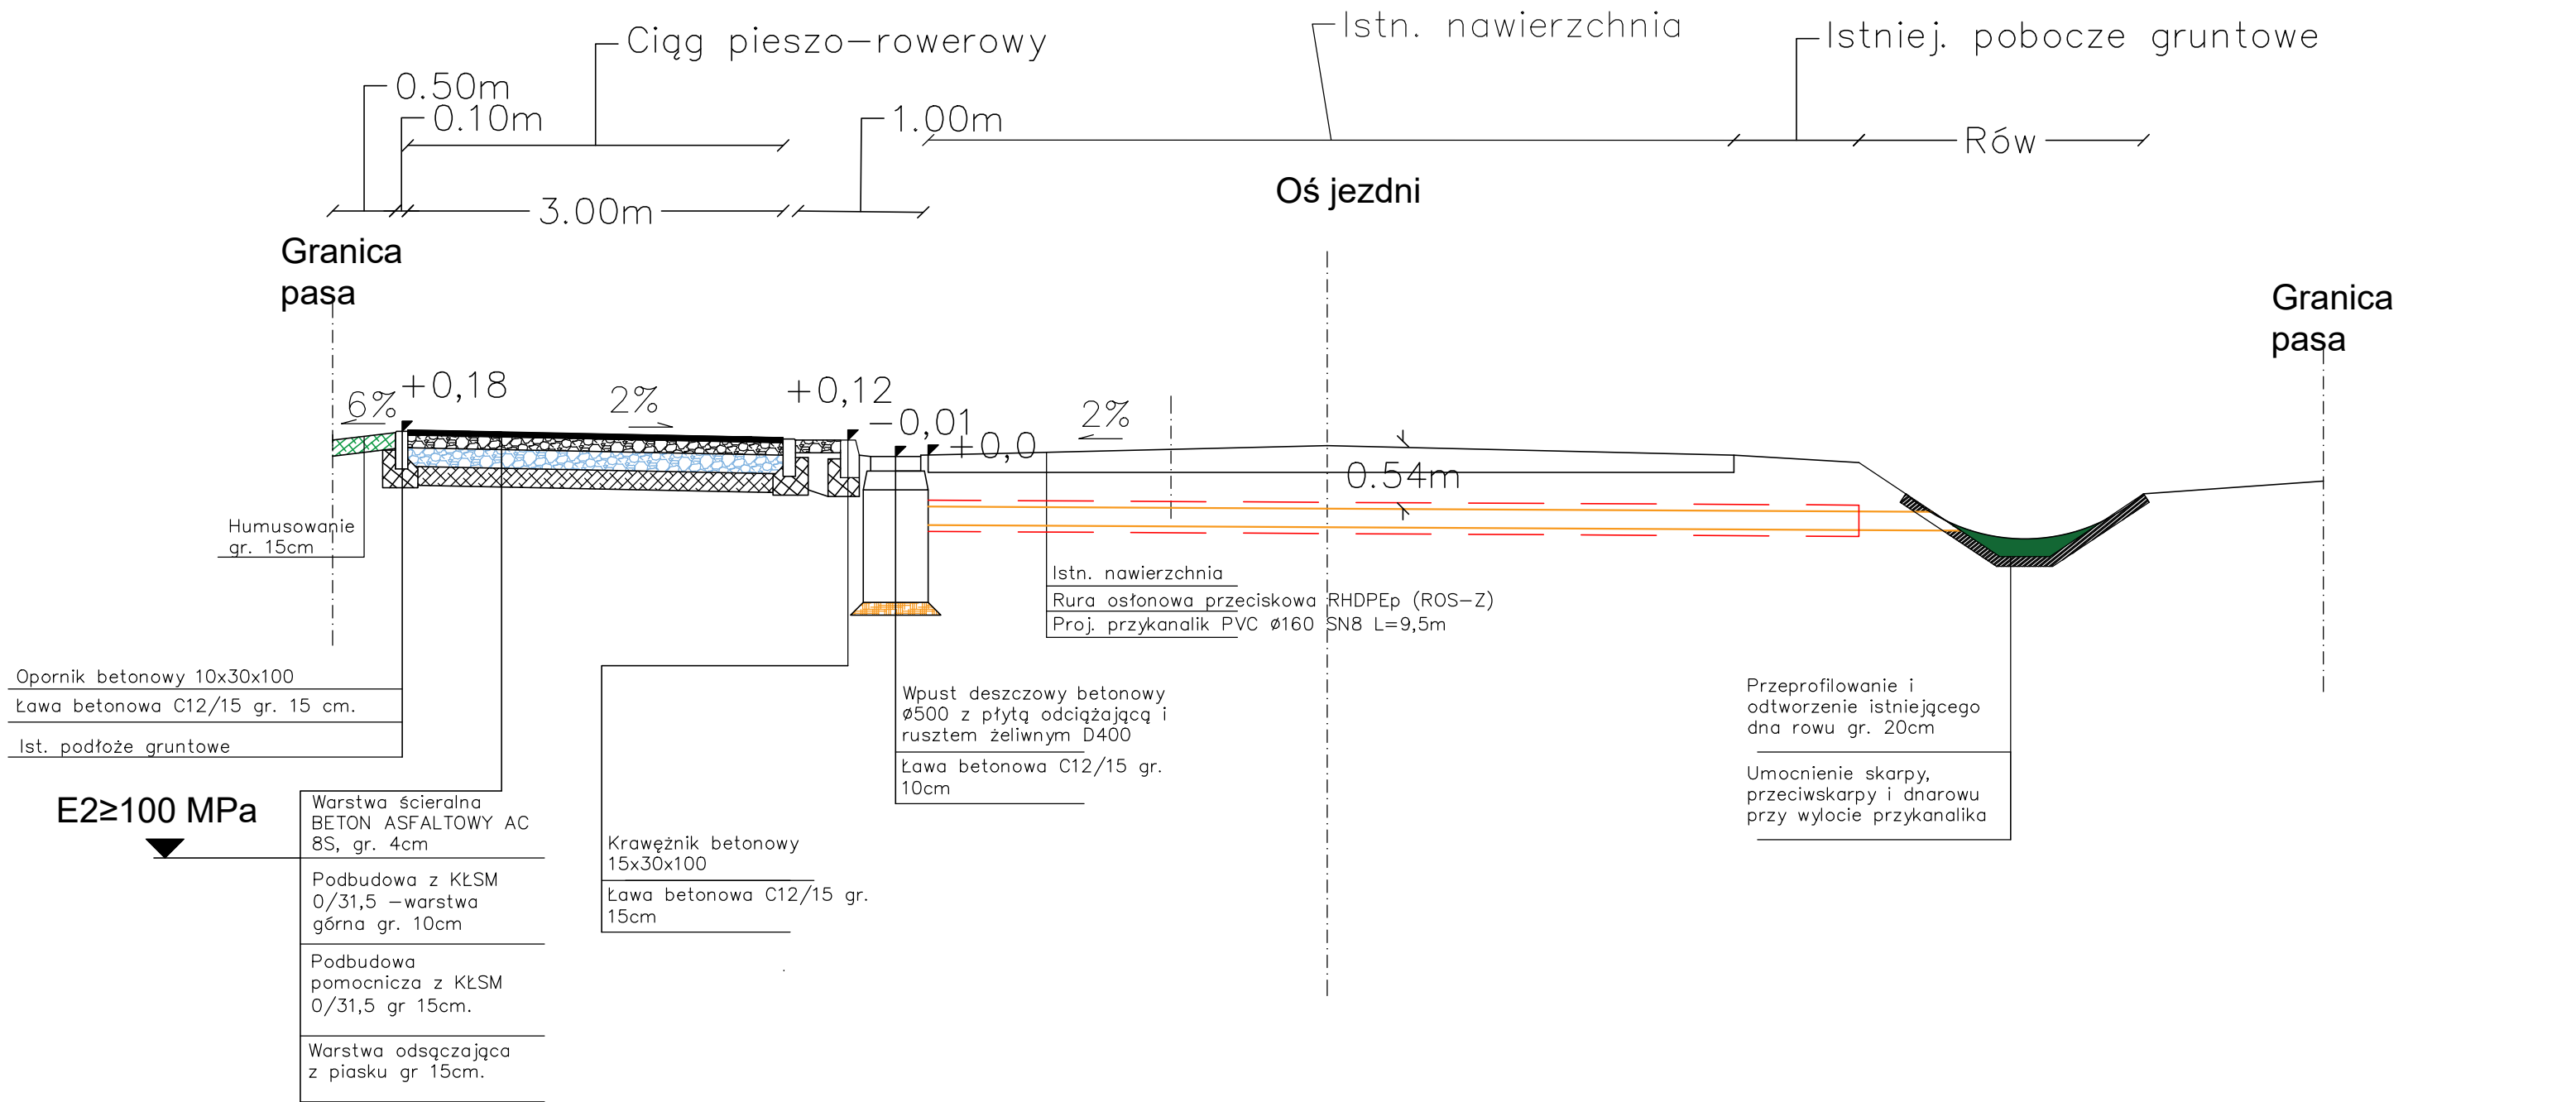

Gmina Kondratowice, ul. Nowa 1, 57–150 Prusy		
DROG–BUD BARTKÓW Sp. z o.o. ul.Klonowa 1, 57–130 Przeworno		
Przebudowa drogi powiatowej nr 3048D polegająca na budowie ścieżki rowerowej relacji Kondratowice Karczyn-Etap I	Data:	30.11.2025
Projekt zagospodarowania terenu	Stadium:	PZT
Przekrój poprzeczny	Branża:	Drogowa
Imię i Nazwisko – nr uprawnień	Podpis:	Skala:
mgr inż. Marek Wiślak –DOŚ/0093/PBD/21		1: 50
		Nr rys.: 2