


PRZEKRÓJ B-B

Konstrukcja nawierzchni ścieżki pieszo – rowerowej w
km 0+640 (wjazd indywidualny)

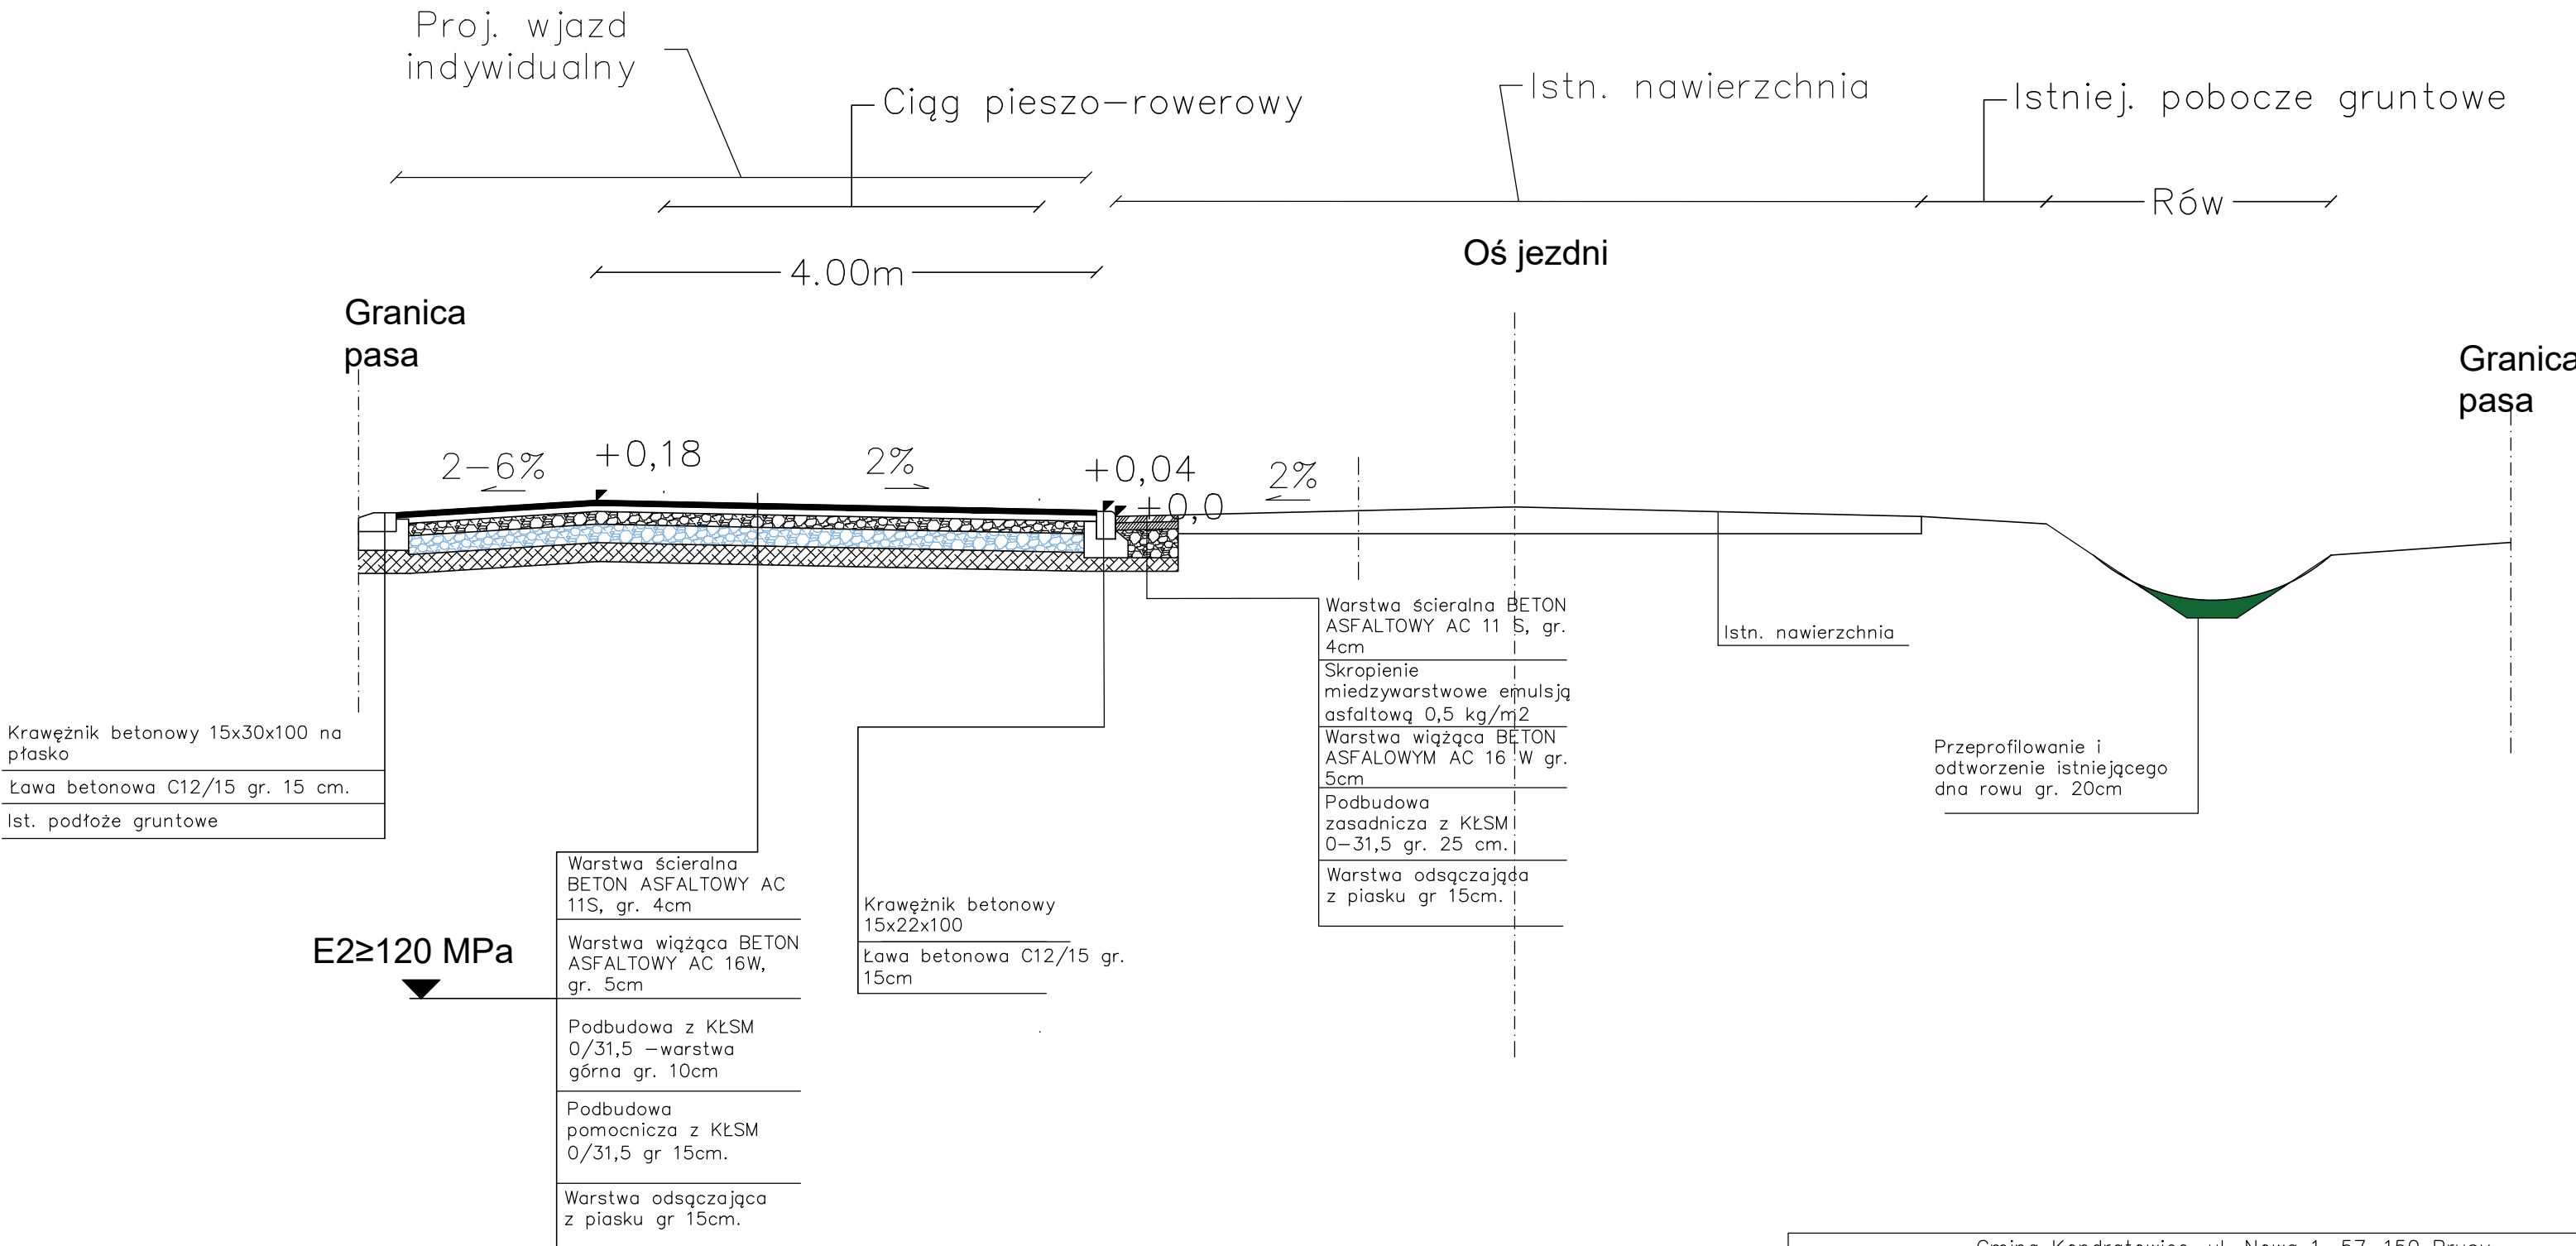

Gmina Kondratowice, ul. Nowa 1, 57-150 Prusy		
DROG-BUD BARTKÓW Sp. z o.o. ul.Klonowa 1, 57-130 Przeworno		
Przebudowa drogi powiatowej nr 3048D polegająca na budowie ścieżki rowerowej relacji Kondratowice Karczyn-Etap I	Data:	30.11.2025
Projekt zagospodarowania terenu	Stadium:	PZT
Przekrój poprzeczny	Branża:	Drogowa
Imię i Nazwisko – nr uprawnień	Podpis:	Skala:
mgr inż. Marek Wiśtak -DOŚ/0093/PBD/21		1: 50
		Nr rys.: 3