



PARTER/PÓŁPIĘTRO SCHODY
INWENTARYZACJA



PARTER/PÓŁPIĘTRO SCHODY WIDOK
INWENTARYZACJA

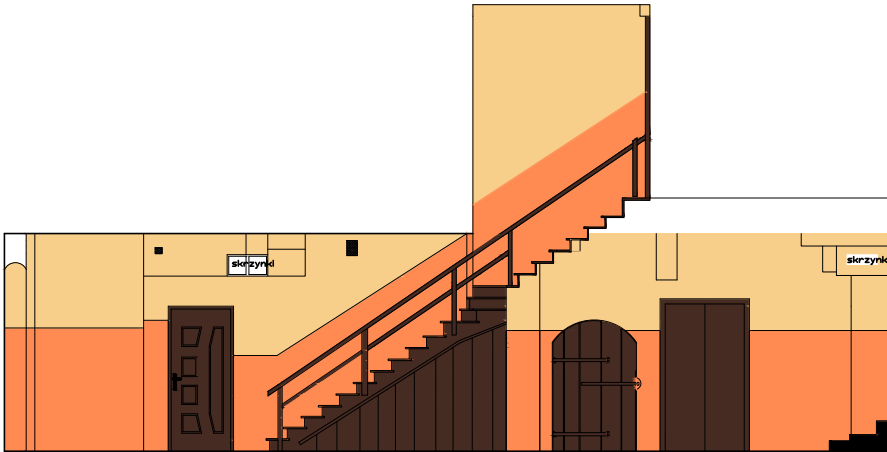

PARTER/PÓŁPIĘTRO SCHODY
ZAŁOŻENIA PROJEKTOWE

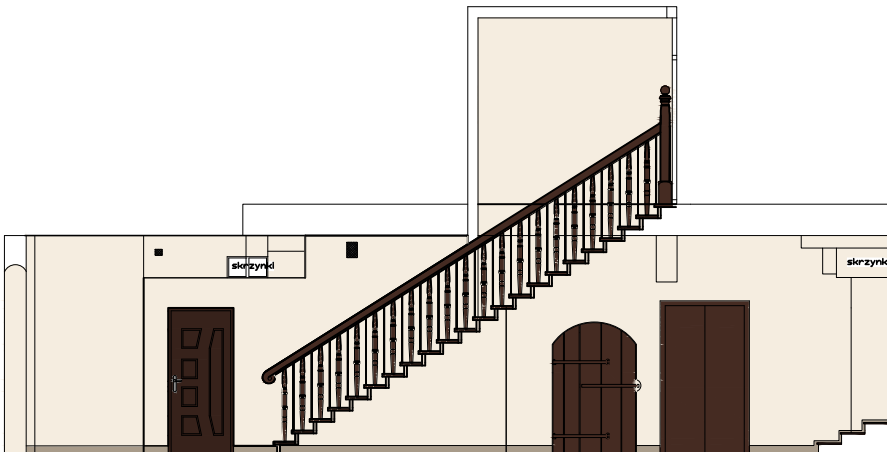


PARTER/PÓŁPIĘTRO SCHODY WIDOK
ZAŁOŻENIA PROJEKTOWE



- ściana NCS S 0502-Y kość słoniowa
cokół NCS S 2005-Y50R neutralny beż
stopnie NCS S 8010-Y70R brązowy dębowy
podstopnice NCS S 1005-Y50R naturalny beż jasny
drzwi lokalowe NCS S 8010-Y70R brązowy dębowy
posadzka NCS S 2005-Y50R neutralny beż

- podstopnice NCS S 1005-Y50R naturalny beż jasny
balustrada, drzwi NCS S 6030-Y70R brązowy mahoniowy

KLATKA SCHODOWA
SKALA 1:100

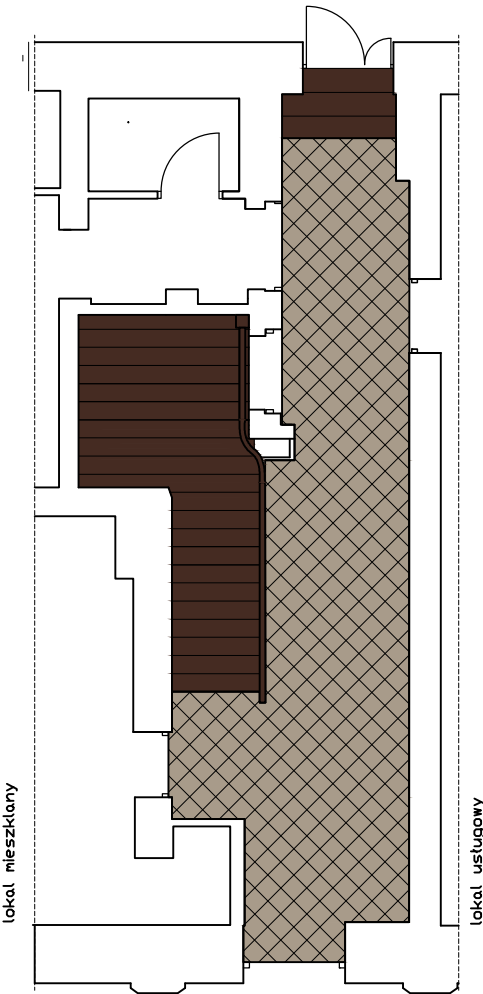

Główny Projektant RACH BUD MAGDALENA MACIERA 97-200 TOMASZÓW MAZ. UL. FRYDERYKA CHOPINA 17 A			
Projekt PRZEBUDOWA I REMONT BUDYNKU ZABYTKOWEJ KAMIEENICY			
Adres inwestycji Tomaszów Mazowiecki, Aleja Marszałka Józefa Piłsudskiego 21 Działka nr 307 obręb 12			
Inwestor Gmina – Miasto Tomaszów Mazowiecki 97-200 Tomaszów Mazowiecki, ul. POW 10/16			
Branża ARCHITEKTURA			Data 01.2026
Faza Projekt			Skala 1/50
Rysunek Renowacja klatki schodowej			Nr Rysunku 15
	IMIĘ I NAZWISKO	NR UP.R.BUD.	PODPIS
Projektant:			
mgr inż.arch.	Karolina Panfil-Kwiatkowska	11/LOOKK/2011	
Sprawdzający:			
mgr inż.arch.	Ewelina Józwik	58/LOOKK/2015	