


ELEWACJA ZACHODNIA 1:100

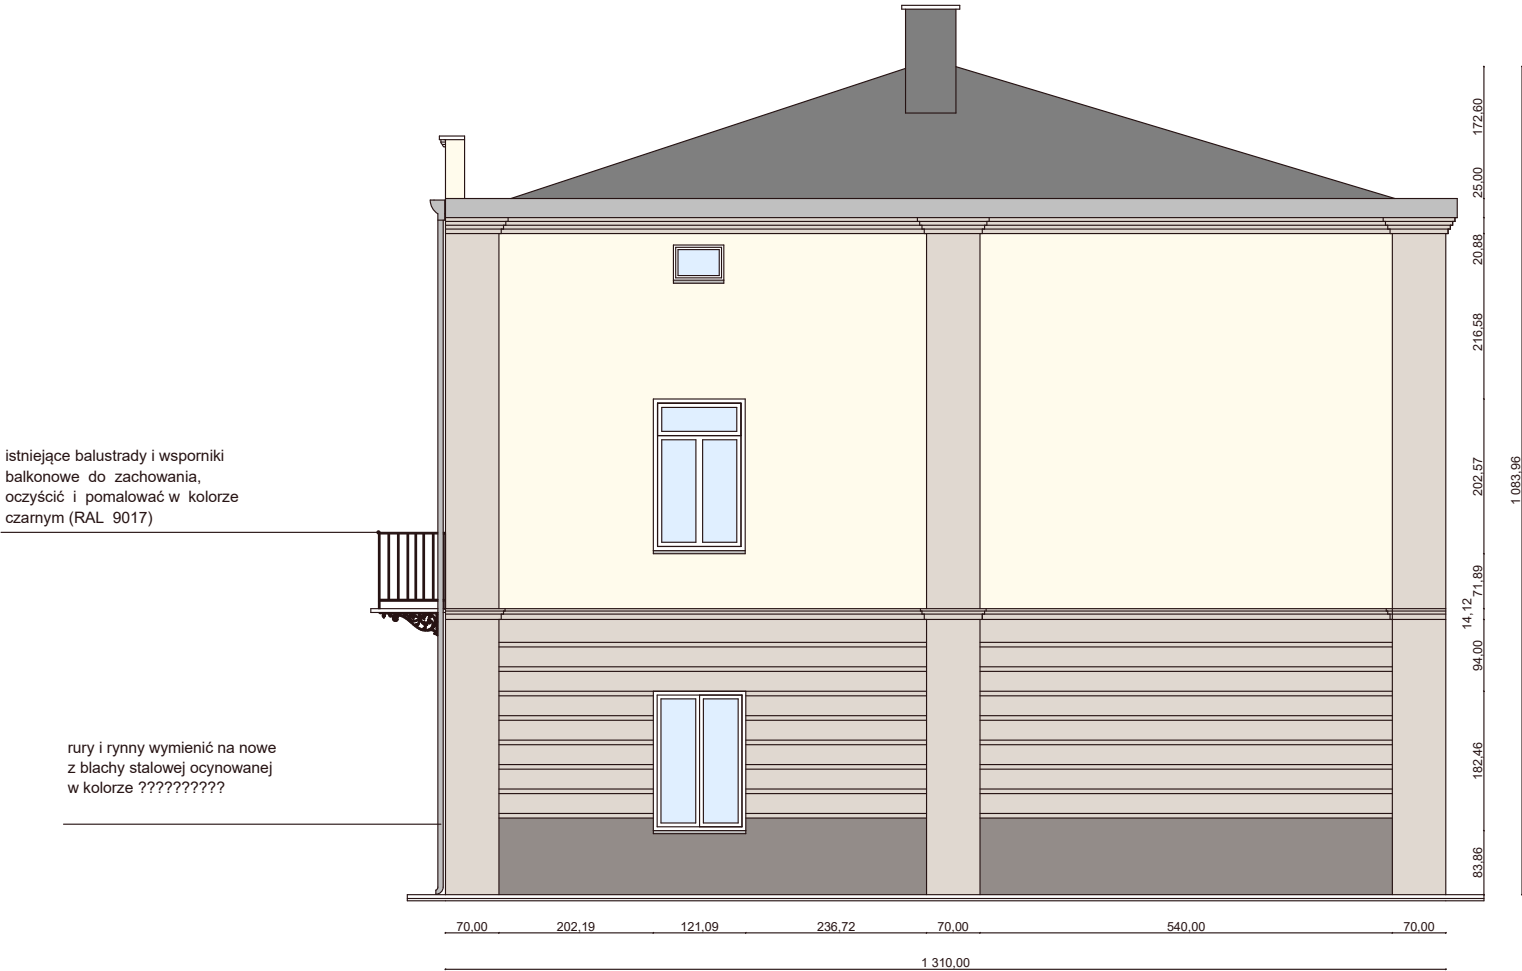

LEGENDA:

- ilo elewacji (tynki gładkie) i wypełnienia pilastrów - kremowa biel
NCS S 0502-Y
- obramowania okien, detale ozdobne - kremowa biel
NCS S 0502-Y
- boniowanie i pilastry - kolor jasny szaro-beżowy
NCS S 1505-Y20R
- cokół - kolor ciemny szaro-beżowy
NCS S 3005-Y20R
- obróbki blacharskie - (rynny, rury spustowe, parapety, gzymsy)
stal cynkowana

Główny Projektant			
RACH BUD MAGDALENA MAGIERA 97-200 TOMASZÓW MAZ. UL. FRYDERYKA CHOPINA 17 A			
Projekt			
Adres inwestycji			
Tomaszów Mazowiecki, Aleja Marszałka Józefa Piłsudskiego 21 Działka nr 307 obręb 12			
Inwestor			
Gmina - Miasto Tomaszów Mazowiecki 97-200 Tomaszów Mazowiecki, ul. POW 10/16			
Branża			Data
ARCHITEKTURA			10.2025
Faza			Skala
Elewacja zachodnia			1/100
Rysunek			Nr Rysunku
			8
	IMIĘ I NAZWISKO	NR UPR.BUD.	PODPIS
Projektant:			
mgr inż.arch.	Karolina Panfil-Kwiatkowska	11/LOOKK/2011	
Sprawdzający:			
mgr inż.arch.	Ewelina Jóźwik	58/LOOKK/2015	