


ELEWACJA WSCHODNIA 1:100

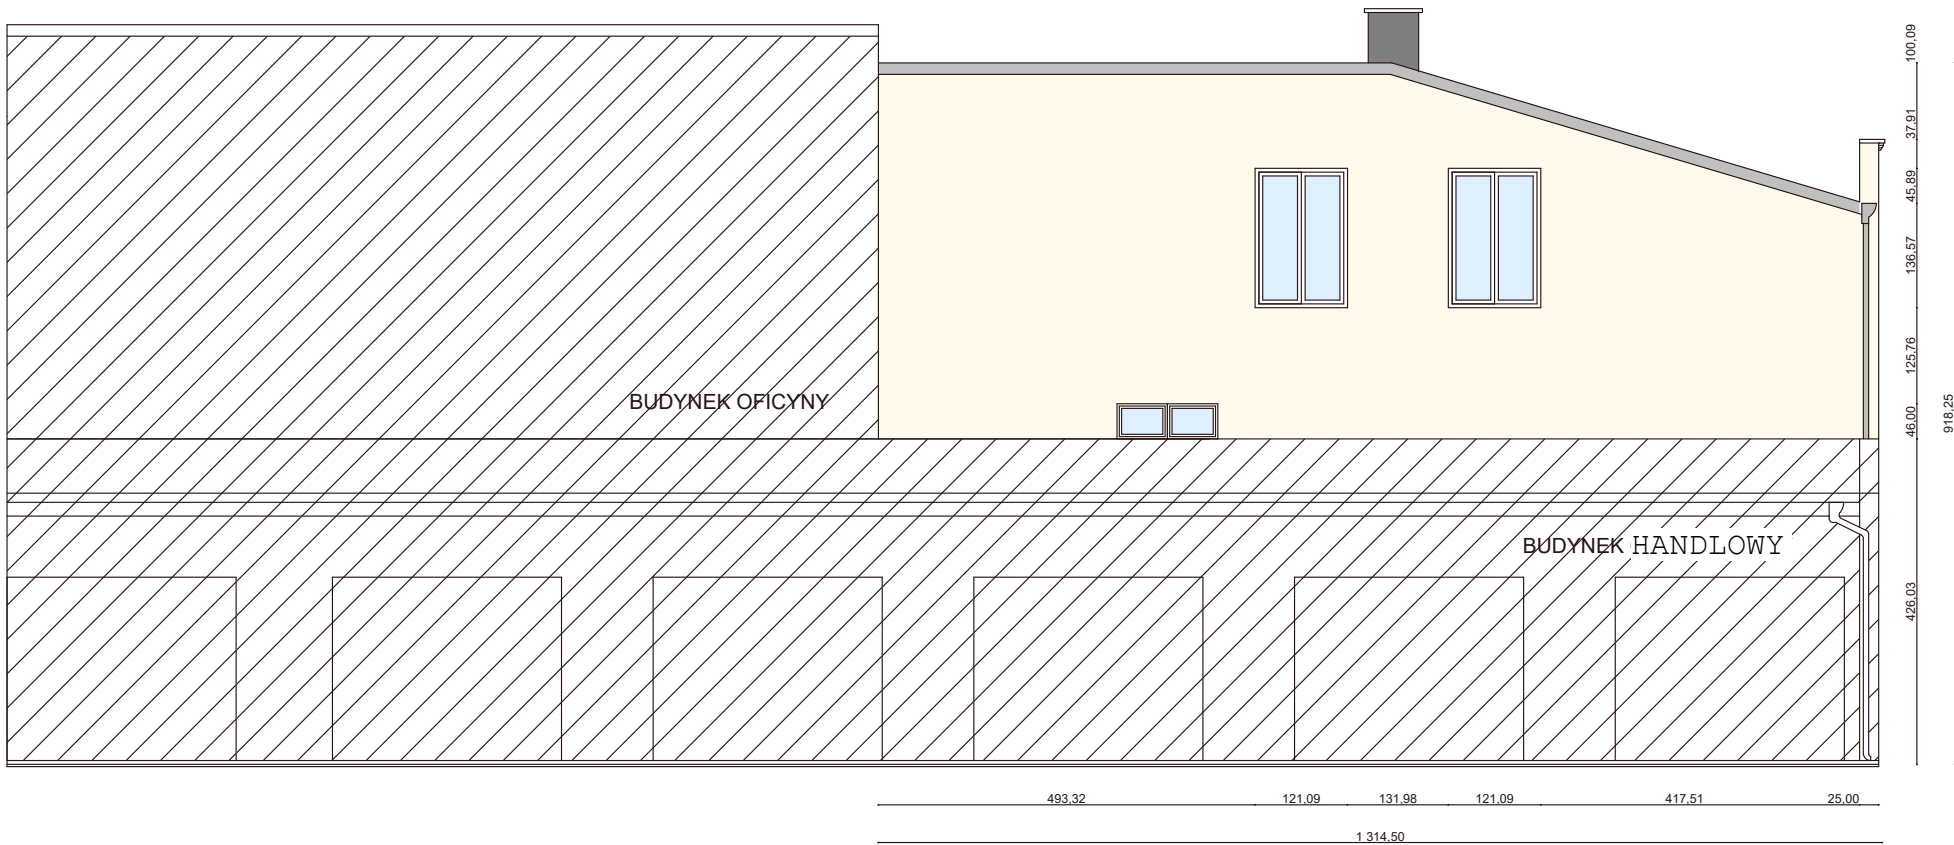

LEGENDA:

-  tło elewacji (tynki gładkie) i wypełnienia pilastrów - kremowa biel NCS S 0502-Y
-  obróbki blacharskie - (rynny, rury spustowe, parapety, gzymsy) stal cynkowana

Główny Projektant			
RACH BUD MAGDALENA MAGIERA 97-200 TOMASZÓW MAZ. UL. FRYDERYKA CHOPINA 17 A			
Projekt			
Adres inwestycji			
Gmina - Miasto Tomaszów Mazowiecki Działka nr 307 obręb 12			
Inwestor			
Gmina - Miasto Tomaszów Mazowiecki 97-200 Tomaszów Mazowiecki, ul. POW 10/16			
Branża			Data
ARCHITEKTURA			10.2025
Faza			Skala
Projekt			1/100
Rysunek			Nr Rysunku
Elewacja wschodnia			g
	IMIĘ I NAZWISKO	NR UPR.BUD.	PODPIS
Projektant:			
mgr inż.arch.	Karolina Panfil-Kwiatkowska	11ŁOOKK/2011	
Sprawdzający:			
mgr inż.arch.	Ewelina Jóźwik	58ŁOOKK/2015	