


INWENTARYZACJA 1:100

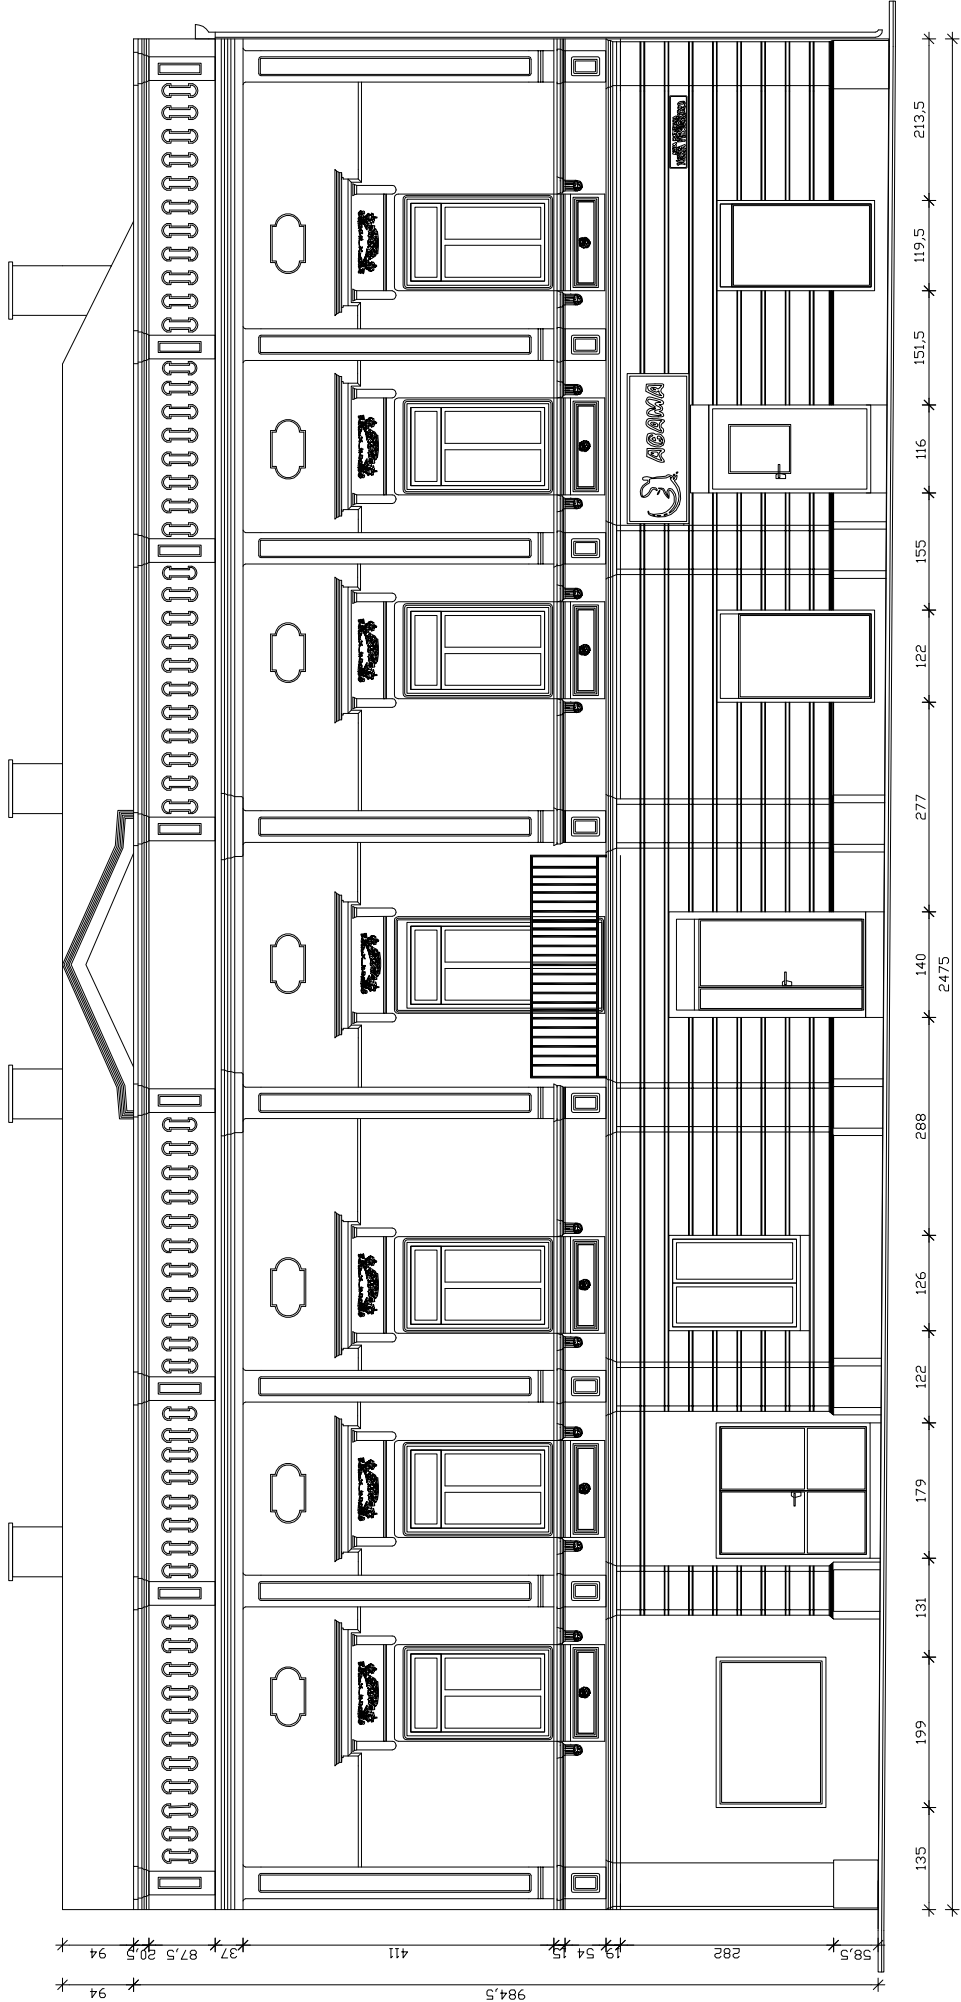

ELEWACJA PÓŁNOCNA - FRONTOWA

|   |  |                 |  |
|---|--|-----------------|--|
| Główny Projektant<br>RACH BUD MAGDALENA WAGERA<br>97-200 TOMASZÓW MAZ. UL. FRYDERYKA CHOPINA 17 A          |  |                 |  |
| Projekt<br>PRZEBUDOWA I REMONT BUDYNKU<br>ZABYTEKOWEJ KAMIENICY                                            |  |                 |  |
| Adres inwestycji<br>Tomaszów Mazowiecki, Aleja Marszałka Józefa Piłsudskiego 21<br>Działka nr 307 obręb 12 |  | Data<br>01.2026 |  |
| Inwestor<br>Gmina – Miasto Tomaszów Mazowiecki<br>97-200 Tomaszów Mazowiecki, ul. POW 10/16                |  | Skala<br>1/100  |  |
| Brutto<br>ARCHITEKTURA                                                                                     |  | Nr Rysunku<br>1 |  |
| Faza<br>Inwentaryzacja                                                                                     |  | Nr Rysunku<br>1 |  |
| Rysunek<br>Elewacja północna frontowa                                                                      |  | Nr Rysunku<br>1 |  |
| IMIĘ I NAZWISKO                                                                                            |  | NR UPRAW.       |  |
| Projektant:<br>mgr inż.arch. Karolina Panfil-Kwiśkowska                                                    |  | POPS            |  |
| Sprawdzający:<br>mgr inż.arch. Ewelina Józwik                                                              |  | 11/LOOK/2011    |  |
|   |  | 99/LOOK/2015    |  |