


INWENTARYZACJA 1:100

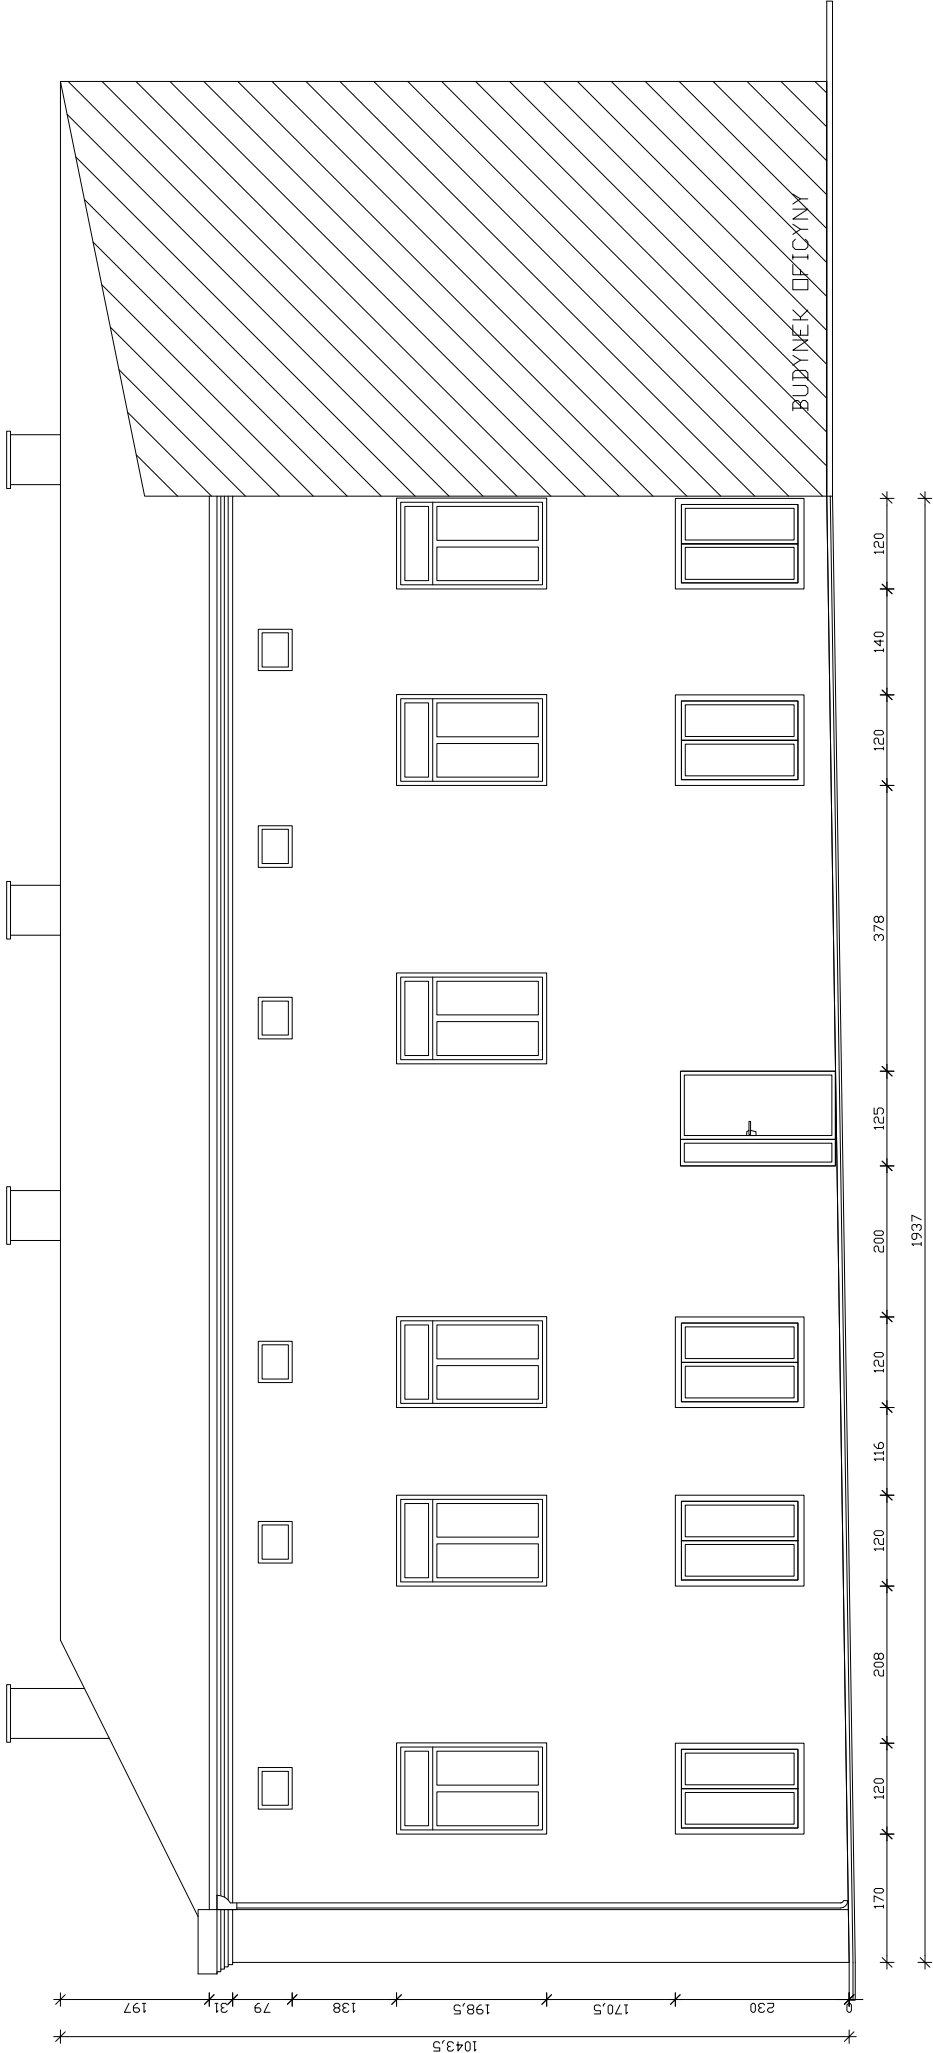

ELEVACJA POŁUDNIOWA

Główny Projektant RACH BUD MACIELENA WAGERA 97-200 TOMASZÓW MAZ. UL. FRYDERYKA CHOPINA 17 A			
Projekt			
Adres inwestycji Tomaszów Mazowiecki, Aleja Marszałka Józefa Piłsudskiego 21 Działka nr 307 obręb 12			
Inwestor Gmina – Miasto Tomaszów Mazowiecki 97-200 Tomaszów Mazowiecki, ul. POW 10/16			
Brano	ARCHITEKTURA	Data	10.2025
Faza	Inwentaryzacja	Skala	1/100
Rysunek	Elewacja południowa		Nr Rysunku 2
	IMIĘ I NAZWISKO	NR UPRAW.	POPS
Projektant: mgr inż.arch.	Karolina Panfil-Kwiatkowska		11/LOOK/2011
Sprawdzający: mgr inż.arch.	Ewelina Józwik		59/LOOK/2015