


RZUT CZĘŚCI I PIĘTRA
INWENTARYZACJA 1:100

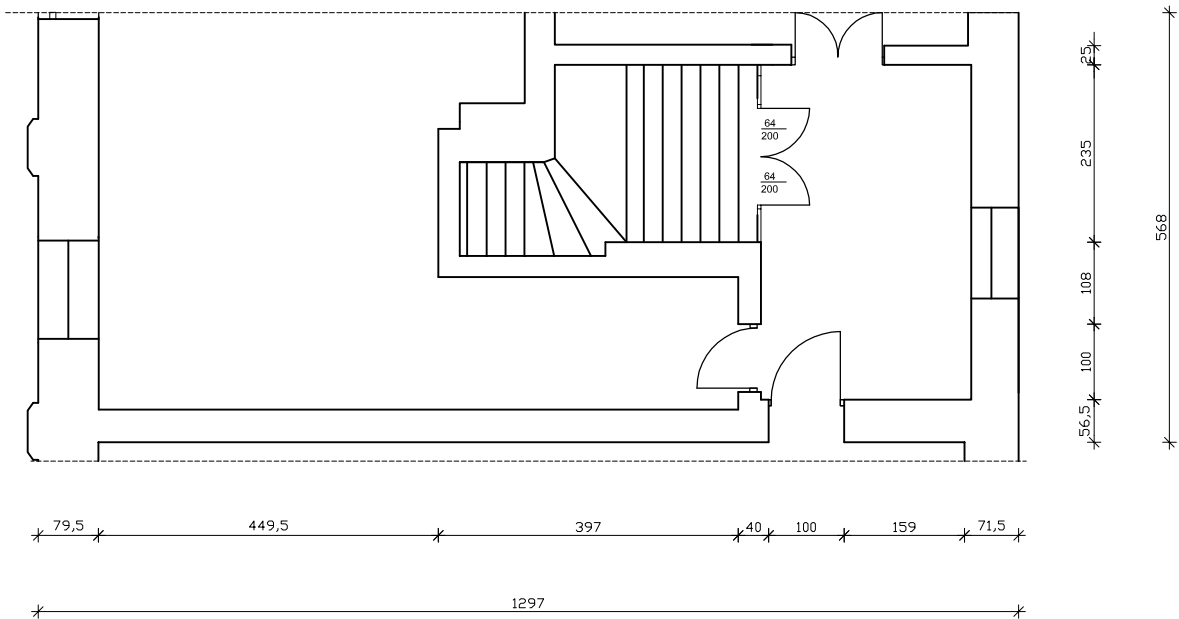

Główny Projektant			
RACH BUD MAGDALENA MAGIERA 97-200 TOMASZÓW MAZ. UL. FRYDERYKA CHOPINA 17 A			
PRZEBUDOWA I REMONT BUDYNKU ZABYTKOWEJ KAMIENICY			
Adres inwestycji Tomaszów Mazowiecki, Aleja Marszałka Józefa Piłsudskiego 21 Działka nr 307 obręb 12			
Inwestor Gmina – Miasto Tomaszów Mazowiecki 97-200 Tomaszów Mazowiecki, ul. POW 10/16			
Branża ARCHITEKTURA			Data 01.2026
Faza Inwentaryzacja			Skala 1/100
Rysunek Klatka schodowa			Nr Rysunku 5A
	IMIĘ I NAZWISKO	NR UPR.BUD.	PODPIS
Projektant:			
mgr inż.arch.	Karolina Panfil-Kwiatkowska	11/LOOKK/2011	
Sprawdzający:			
mgr inż.arch.	Ewelina Józwik	58/LOOKK/2015	