


INWENTARYZACJA 1:100

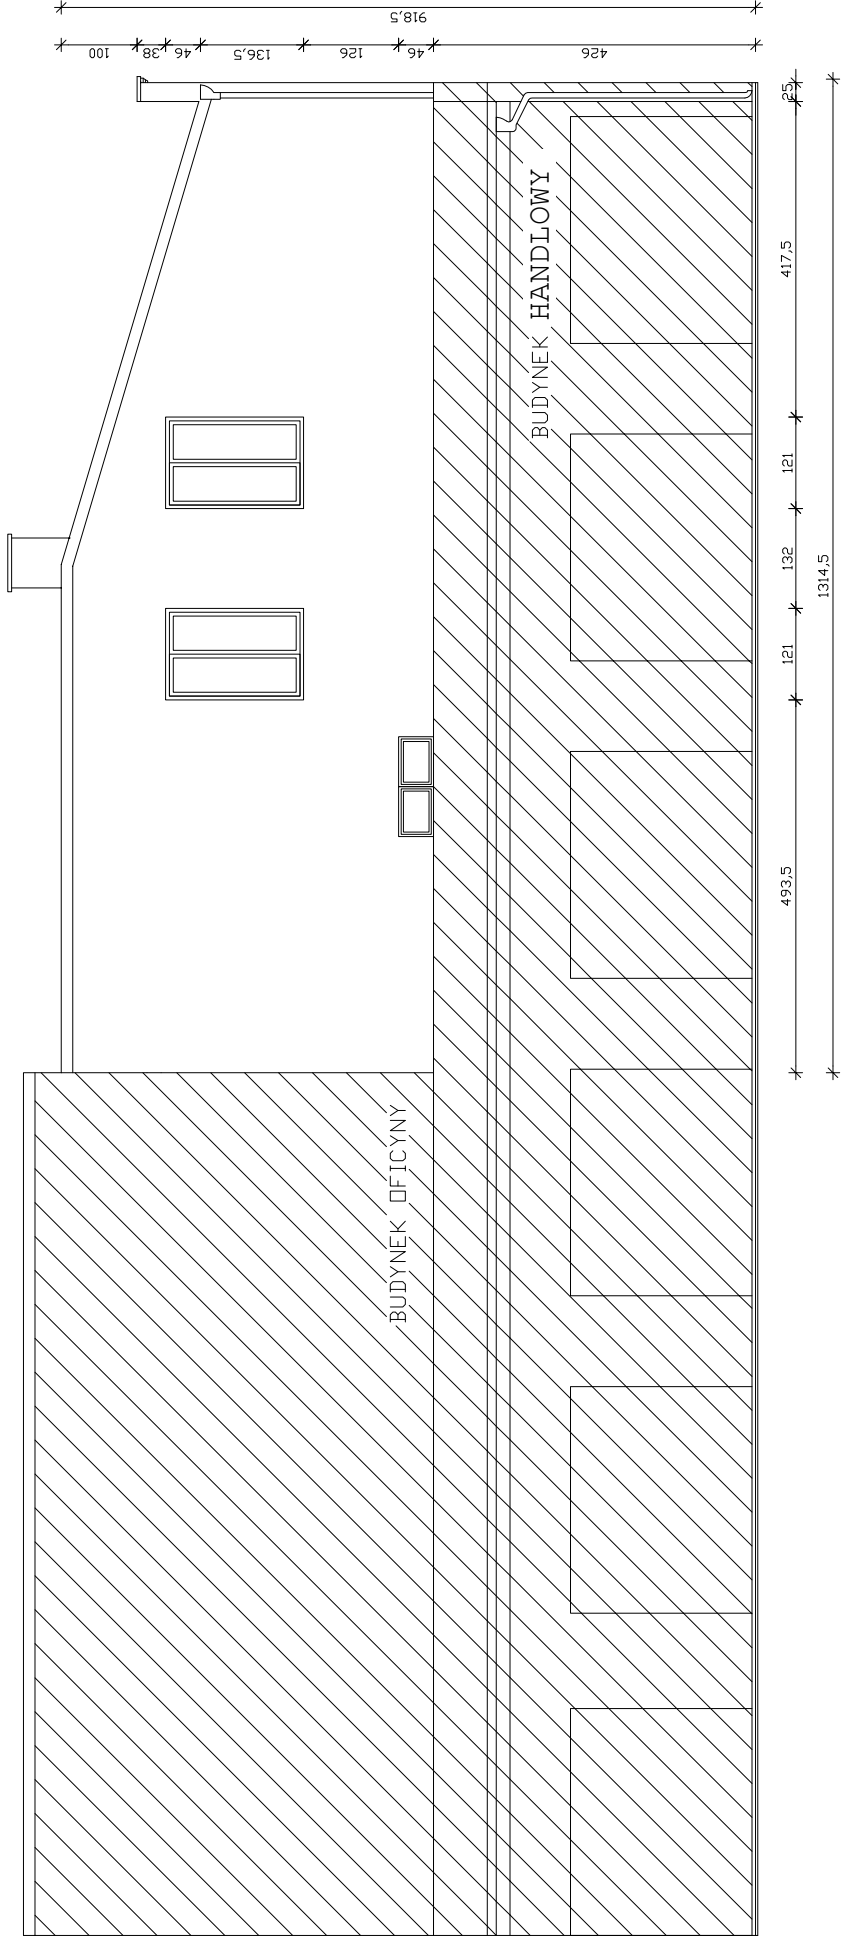

ELEWACJA WSCHODNIA

Główny Projektant			RACH BUD MACIELENA WAGERA		
Projekt			97-200 TOMASZÓW MAZ. UL. FRYDERYKA CHOPINA 17 A		
Adres inwestycji			Tomaszów Mazowiecki, Aleja Marszałka Józefa Piłsudskiego 21 Działka nr 307 obręb 12		
Inwestor			Gmina – Miasto Tomaszów Mazowiecki 97-200 Tomaszów Mazowiecki, ul. POW 10/16		
Brano		ARCHITEKTURA	Data		01.2026
Faza		Inwentaryzacja	Skala		1/100
Rysunek		Elewacja wschodnia		Nr Rysunku	4
Projektant:		IMIĘ I NAZWISKO		NR UPRAW. BUD.	
mgr inż. arch.		Karolina Panfil-Kwiatkowska		11/LOOKK/2011	
Sprawdzający:		mgr inż. arch.		99/LOOKK/2015	
mgr inż. arch.		Ewelina Józwik		POPS	