


DETALE BALUSTRADY SKALA 1:20

tralka i poręcz

słup balustrady

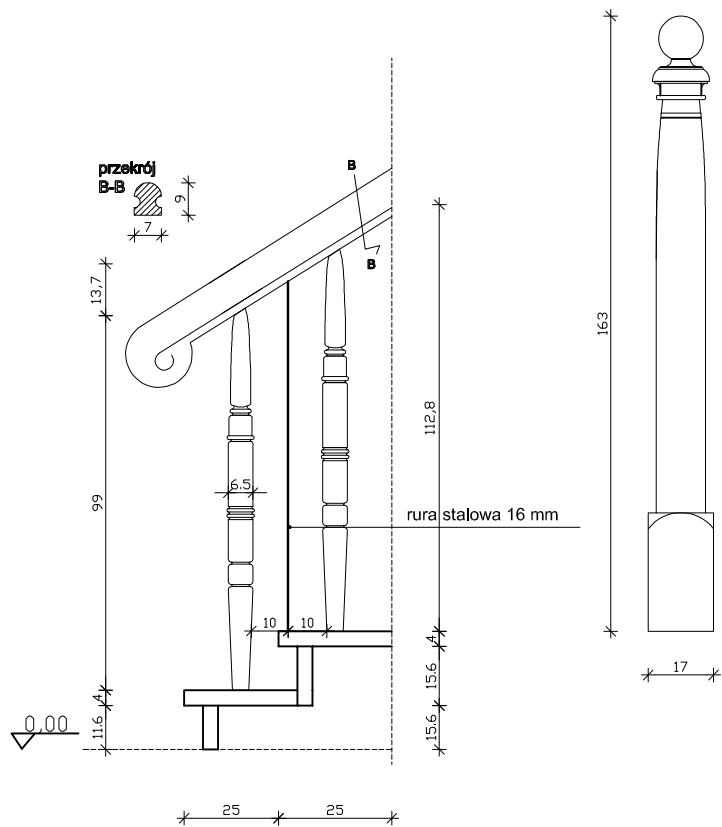

Główny Projektant			
RACH BUD MAGDALENA MAGIERA 97-200 TOMASZÓW MAZ. UL. FRYDERYKA CHOPINA 17 A			
Projekt			
PRZEBUDOWA I REMONT BUDYNKU ZABYTKOWEJ KAMIENICY			
Adres inwestycji			
Tomaszów Mazowiecki, Aleja Marszałka Józefa Piłsudskiego 21 Działka nr 307 obręb 12			
Inwestor			
Gmina – Miasto Tomaszów Mazowiecki 97-200 Tomaszów Mazowiecki, ul. POW 10/16			
Branża			Data
ARCHITEKTURA			01.2026
Faza			Skala
Projekt			1/20
Rysunek			Nr Rysunku
Detal balustrady, poręczy i tralki			16
	IMIĘ I NAZWISKO	NR UPR.BUD.	PODPIS
Projektant:			
mgr inż.arch.	Karolina Panfil-Kwiatkowska	11/LOOKK/2011	
Sprawdzający:			
mgr inż.arch.	Ewelina Józwik	58/LOOKK/2015	