


NIEPODPWIGNICZONA CZĘŚĆ BUDYNKU

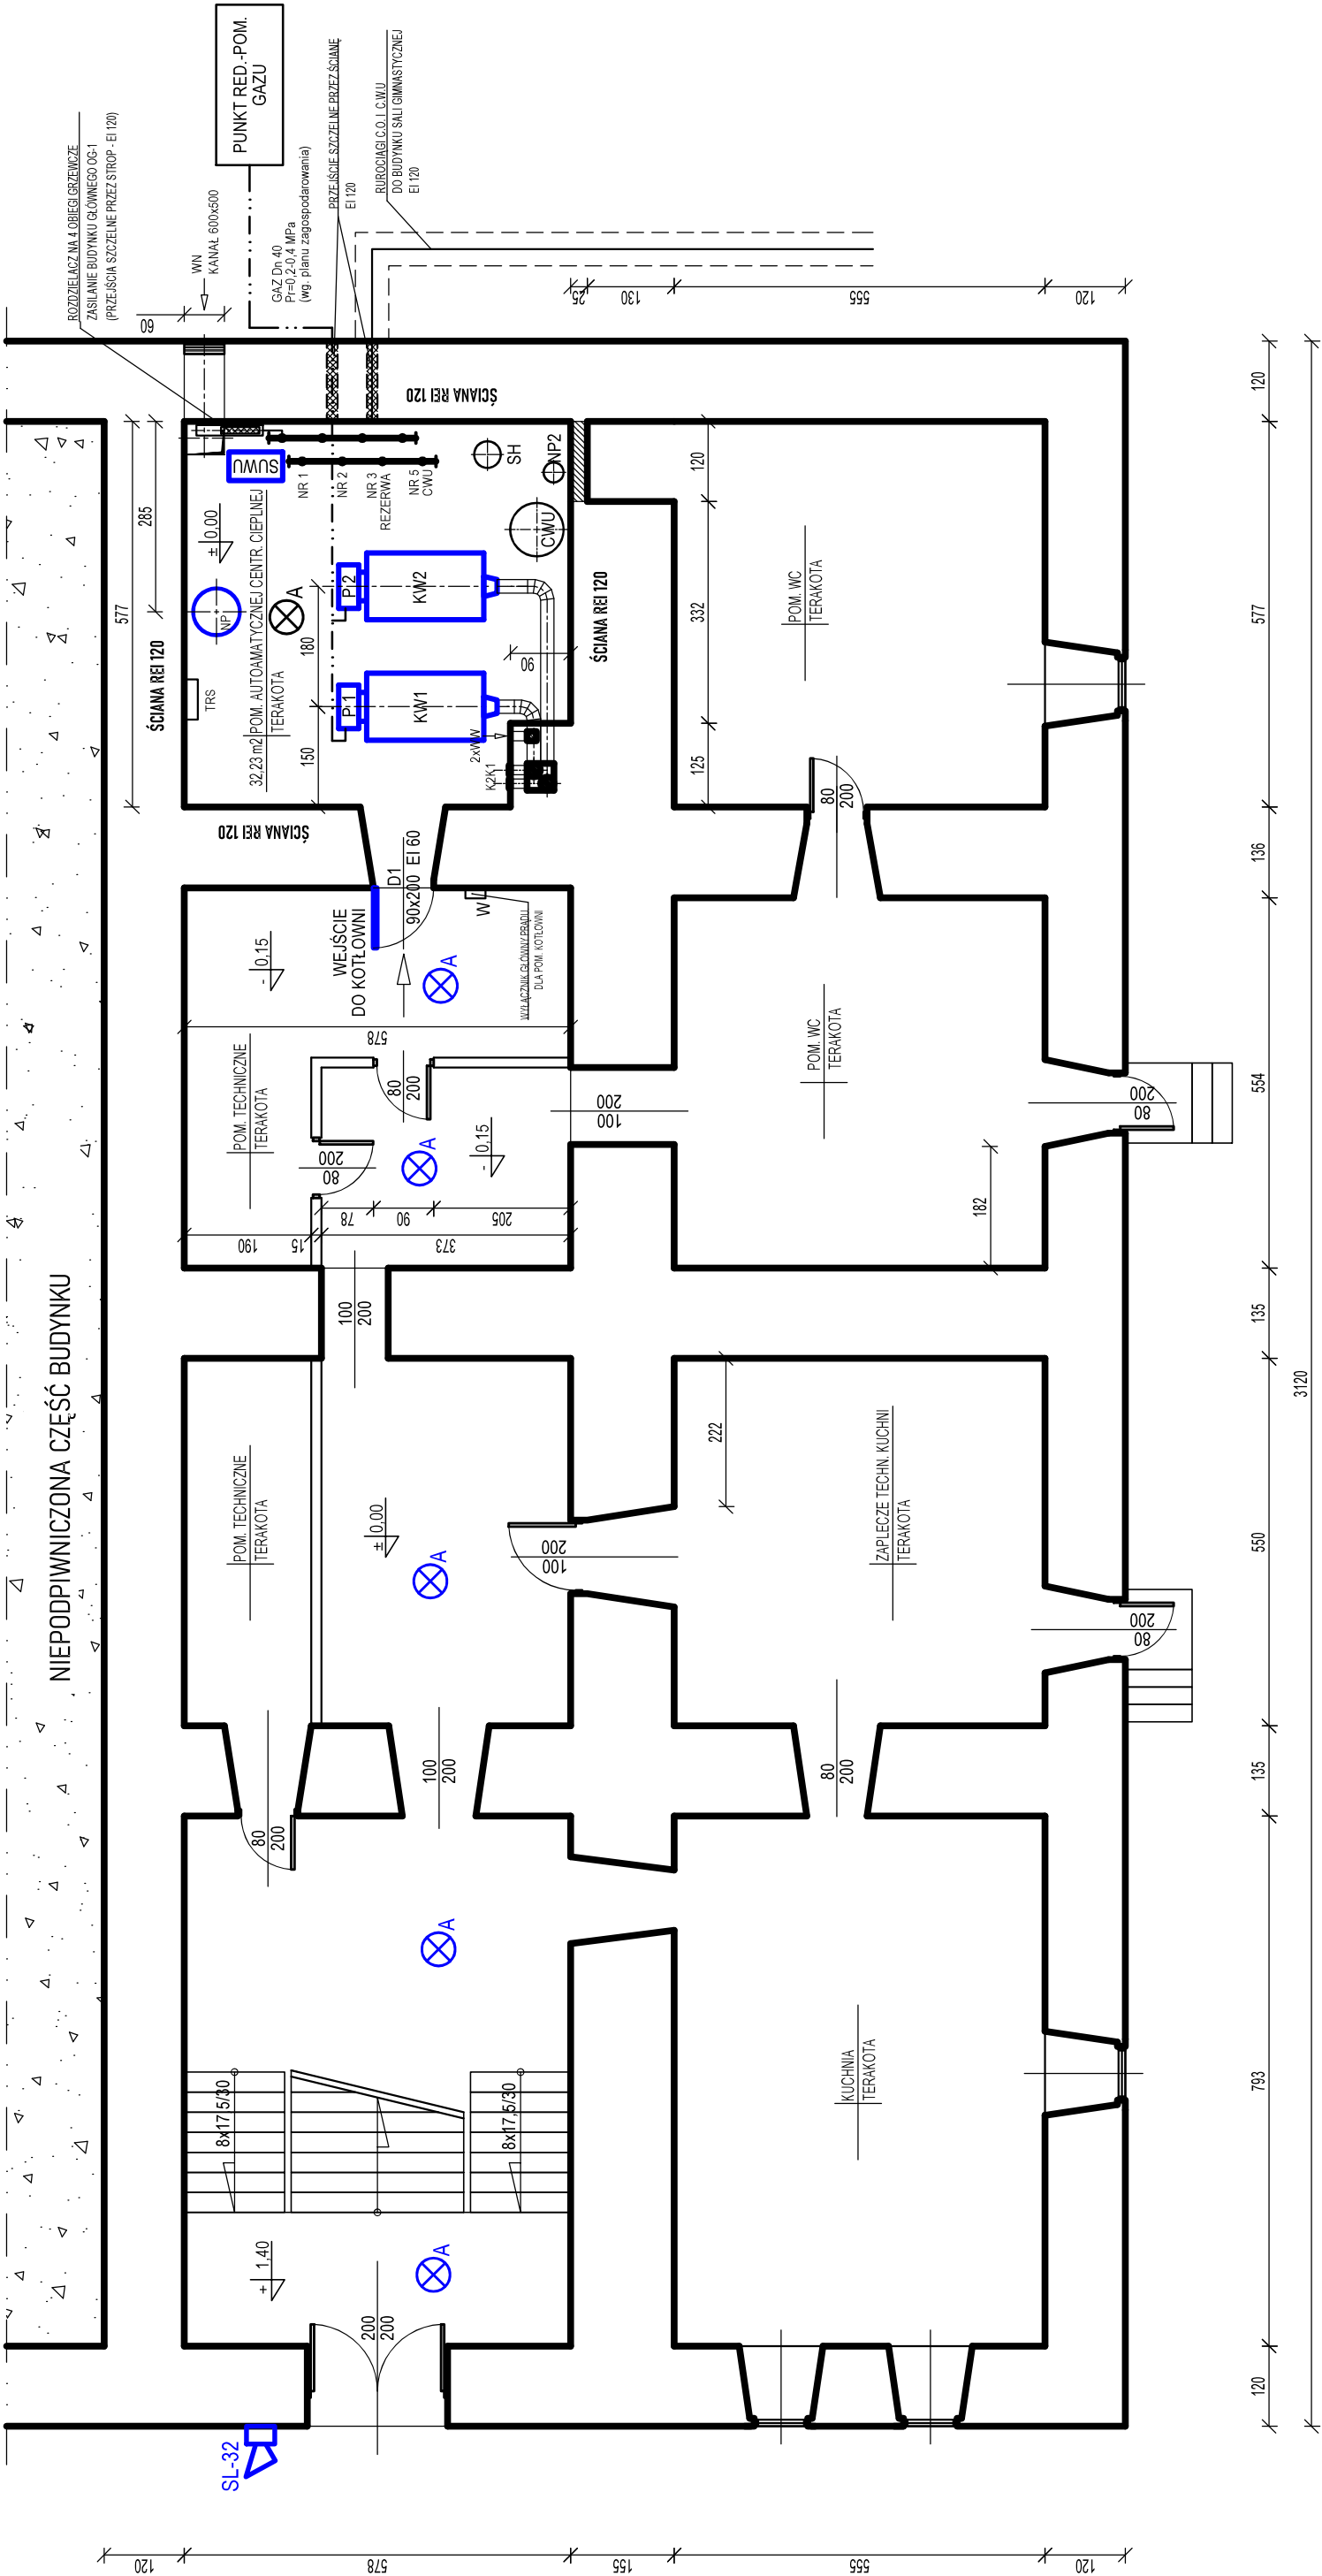

UWAGI:

- 1) Budynek nie jest podpiwniczony na całej szerokości.
- 2) Przed wejściem do budynku zamontować sygnalizator dźwiękowy SL-32 bezpieczeństwa instalacji gazowej z kotłowni.
- 3) W pomieszczeniu kotłowni jest zamontowane oświetlenie awaryjne.
- 4) Na korytarzu wykonać oświetlenie awaryjne z zaznaczoną lokalizacją lamp (5 szt.).
- 5) Podstawową drogę ewakuacji stanowi korytarz główny podpiwniczenia.

Nazwa	PRZEBUDOWA KOTŁOWNI W BUDYNKU ZESPOŁU SZKÓŁ EKONOMICZNYCH W STASZOWIE NA DZIAŁCE NR EW.1771/1.		
Temat;	EKSPERTYZA TECHNICZNA		
	W trybie § 2ust.3a rozporządzenia Ministra Infrastruktury z dn. 12 kwietnia 2002 (tekst jedn.Dz.U. z 2019r. Poz.1065 oraz z 2020.poz.1608 i 2351		
Opracowali	mgr inż. Zbigniew Zawrotniak Rzecznik ds. zabezpieczeń przeciwpożarowych	mgr inż. Tadeusz Dusak Rzecznik ds. budowlany	Dec Nr PE-4/147/96, Centr.Rej.Rzecz.Bud. Nr.147/96
Nazwa rysunku			
RZUT POZIOMY PODPIWNICZENIA Z ROZMIESZCZENIEM URZĄDZEŃ TECHNOLOGICZNYCH KOTŁOWNI 2x180kW		Skala	Nr rysunku
		1:100	2